


LEGENDA

▽ 1.48 WYSOKOŚĆ MIERZONA OD GÓRY

△ +1.26 WYSOKOŚĆ MIERZONA OD DOLU

POZIOM ZEROWY PRZYJĘTO NA POSADZCE PRZY PRZEJŚCIU DO SĄSIEDNIEGO BUDYNKU NA ŚCIANIE ZACHODNIEJ. PRZESUNIĘCIE WZGLĘDEM POZIOMU GEODEZYJNEGO WYNOSI 279.483 m

0,000 PROJEKTU = 279.483 m

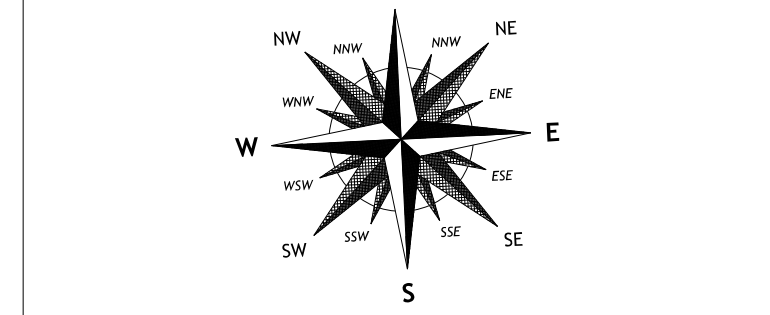

ZESTAWIENIE POMIESZCZEŃ		
PARTER		
NR	POMIESZCZENIE	POWIERZCHNIA [m2]
01	HALA	474.57
02	WC	7.23
03	POM. TECHNICZNE	26.67
04	POM. TECHNICZNE	10.87
05	POM. TECHNICZNE	10.05
06	POM. TECHNICZNE	19.00
07	POM. TECHNICZNE	16.93
08	POM. TECHNICZNE	19.00
09	SALON	66.69
10	SALON	4.66
11	SALON	17.83
12	HALA	119.82
SUMA:		793.32

WYKONAWCA

3Deling SP. Z O.O.

UL. W. POLA 7/46

31-532 KRAKÓW

WWW.3DELING.PL

INWESTOR

Muzeum Śląskie w Katowicach

ul. T. Dobrowskiego 1

40-205 Katowice

OBIEKT

Inwentaryzacja architektoniczna budynków na terenie byłej kopalni Katowice

KUŹNIA (MS-39)

NATWA PROJEKTU

INWENTARYZACJA ARCHITEKTONICZNA

WYKONAŁ

E. FAŁOWSKA

SPRAWDZIŁ

A. GÓRECKA - AMANOWICZ

TYTUŁ RYSUNKU

RZUT PARTERU

DATA

07.2016

SKALA

1:50

NR RYSUNKU

16083_39_01