


LEGENDA

▽ -1.48	WYSOKOŚĆ MIERZONA OD GÓRY
△ +1.26	WYSOKOŚĆ MIERZONA OD DOLU

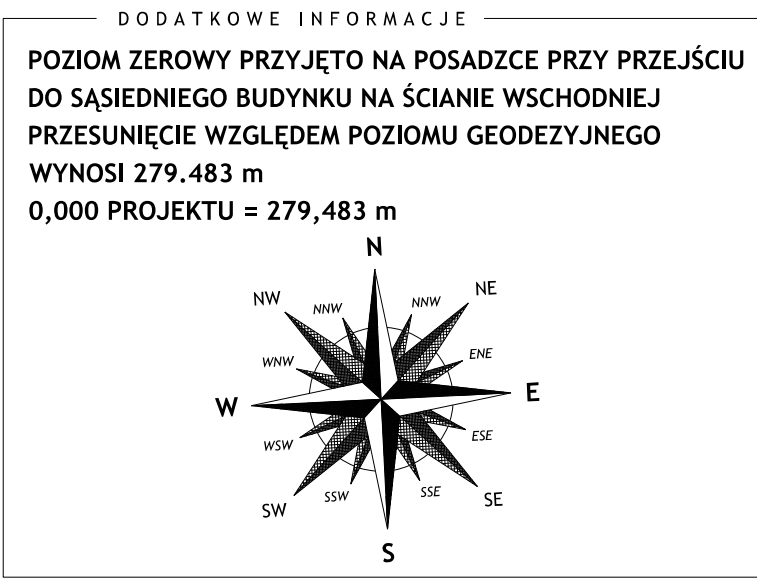

ZESTAWIENIE POMIESZCZEŃ

PARTER		
NR	POMIESZCZENIE	POWIERZCHNIA [m2]
01	HALA	451,47
02	POM. TECHNICZNE	20,95
03	KŁATKA	7,46
04	POM. TECHNICZNE	11,82
05	POM. TECHNICZNE	52,70
06	POM. TECHNICZNE	16,91
SUMA:		561,31

WYKONAWCA

3Deling

3DEILING SP. Z O.O.
UL. W. POLA 7/46
31-532 KRAKÓW
WWW.3DEILING.PL

Muzeum Śląskie w Katowicach
ul. T. Dobrowolskiego 1
40-205 Katowice

OBIEKT

Inwentaryzacja architektoniczna budynków
na terenie byłej kopalni Katowice
WARSZTAT MECHANICZNY (MS-40, MS-41)

INWENTARYZACJA ARCHITEKTONICZNA

WYKONAŁ

E. FAŁOWSKA

SPRAWDZIŁ

A. GÓRECKA - AMANOWICZ

TYTUŁ RYSUNKU

RZUT PARTERU

DATA

07.2016

SKALA

1:50

NR RYSUNKU

16083_40/41_01