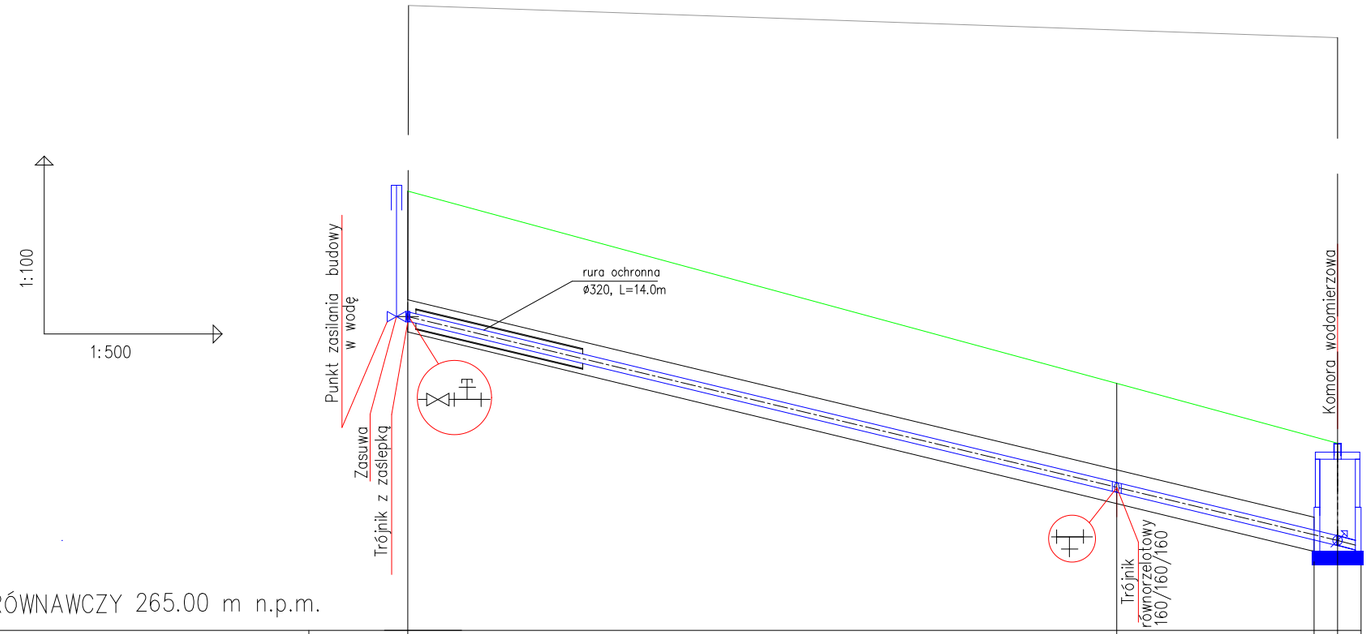

POZIOM PORÓWNAWCZY 265.00 m n.p.m.

PROJ. RZĘDNA TERENU	272.42		269.17		268.26	
RZĘDNA TERENU ISTN.	275.54		275.13		275.01	
RZĘDNA OSI RUROCIĄGU	270.30		267.41		266.62	
OBSYPKA	0.20		0.20		0.20	
ZAGŁĘBIENIE OSI RUROCIĄGU	2.12		1.75		1.63	
PODSYPKA	0.20		0.20		0.20	
SPADKI		4,8%				
ŚREDNICA, MATERIAŁ		DN160, PEHD				Instal. komory wodom.
ODLEGŁOŚCI		76,43	59,79	16,64	16,64	0.00
		W5.13		W5.14		W5.15

UWAGI:

1. Dla wykopów liniowych o głębokości H < 3,0m – niezawodnionych, przyjęto wykop wąskoprzestrzenny, – obustronnie zabezpieczony stalowymi wypraskami.
2. Wykopy liniowe mocno zawodnione lub o znacznej głębokości – zabezpieczyć wypraskami stalowymi lub grodzicami stalowymi GZ–4.
4. Rury układać w odwodnionym wykopie na podsypce piaskowej grubości 20cm oraz w obsypce piaskowej grubości 20cm ponad wierzchem rury.
5. Domyślnym materiałem na przewody wodociągowe (jeśli na rysunku nie podano inaczej) są rury PE100 PN10 SDR 17.
6. Na projektowanej sieci wodociągowej przewidziano zastosowanie hydrantów o średnicach przewidzianych w projekcie,
7. Głębokość posadowienia uzbrojenia podano orientacyjnie i należy liczyć się z tym że w rzeczywistości wystąpią odstępstwa od podanych lokalizacji i głębokości które przedstawiono na profilach, w związku z tym nie mogą być podstawą zbliżeń i prowadzenia robót ziemnych bez nadzoru.
8. W miejscu skrzyżowania projektowanej sieci z istniejącym uzbrojeniem, przed przystąpieniem do robót należy wykonać przekopy kontrolne w celu dokładnego zlokalizowania uzbrojenia.
9. Wykopy w pobliżu istniejącego uzbrojenia wykonać ręcznie z zachowaniem szczególnej ostrożności pod nadzorem właściciela, któremu należy zgłosić ewentualne kolizje i uzgodnić sposób ich zabezpieczenia.
10. Na trasie projektowanych przewodów może występować niezinwentaryzowane uzbrojenie.

ZASTRZEGA SIĘ PRAWA WYNIKAJĄCE Z USTAWY O PRAWIE AUTORSKIM
RYSUNEK STANOWI WŁASNOŚĆ LAMINAR KRAKÓW I NIE MOŻE BYĆ KOPIOWANY, UZUPEŁNIANY LUB
ODSTĘPOWANY OSOBOM TRZECIM CZĘŚCIOWO LUB W CAŁOŚCI BEZ PISEMNEJ ZGODY LAMINAR KRAKÓW

INWESTOR: Muzeum Śląskie w Katowicach; Al. Korfantego 3, 40–005 Katowice

Data	07.2009		TEMAT: PROJEKT BUDOWLANY I WYKONAWCZY ADAPTACJI WARSZTATU ELEKTRYCZNEGO NA BUDYNEK TECHNOLOGICZNY Z ZAPLECZEM WARSZTATOWO-BIUROWYM WRAZ Z SIECIAMI KANALIZACJI SANITARNEJ, WÓD OPADOWYCH I DOŁOWYCH WRAZ Z PRZEPOMPOWNIAMI ORAZ SIECI WODOCIĄGOWEJ, STACJĄ TRANSFORMATOROWĄ NA TERENIE PÓŁNOCNEJ CZĘŚCI MUZEUM ŚLĄSKIEGO W KATOWICACH PROJEKT ROZBIÓRKI BARAKÓW I BUDYNKU MIESZKALNEGO NA TERENIE PRZEKAZANYM PRZEZ MIASTO KATOWICE DLA MUZEUM ŚLĄSKIEGO
Opracował	mgr inż. K.Kraus		
Opracował	mgr inż. J. Strojny		
Projektował	mgr inż. W.Blak nr upr. 61/2003		Profil odcinka sieci wodociągowej –MUZEUM — Tom nr 1
Sprawdził	mgr inż. M.Tomczak nr upr. 99/2001		Nr archiw. MS–01/09

LAMINAR KRAKÓW

Studio Architektury A. Pałomecki
Ul. Jordana 60/6
41-808 Zabrze

Nr Rys. MS/WM–01

Skala 1:100/500