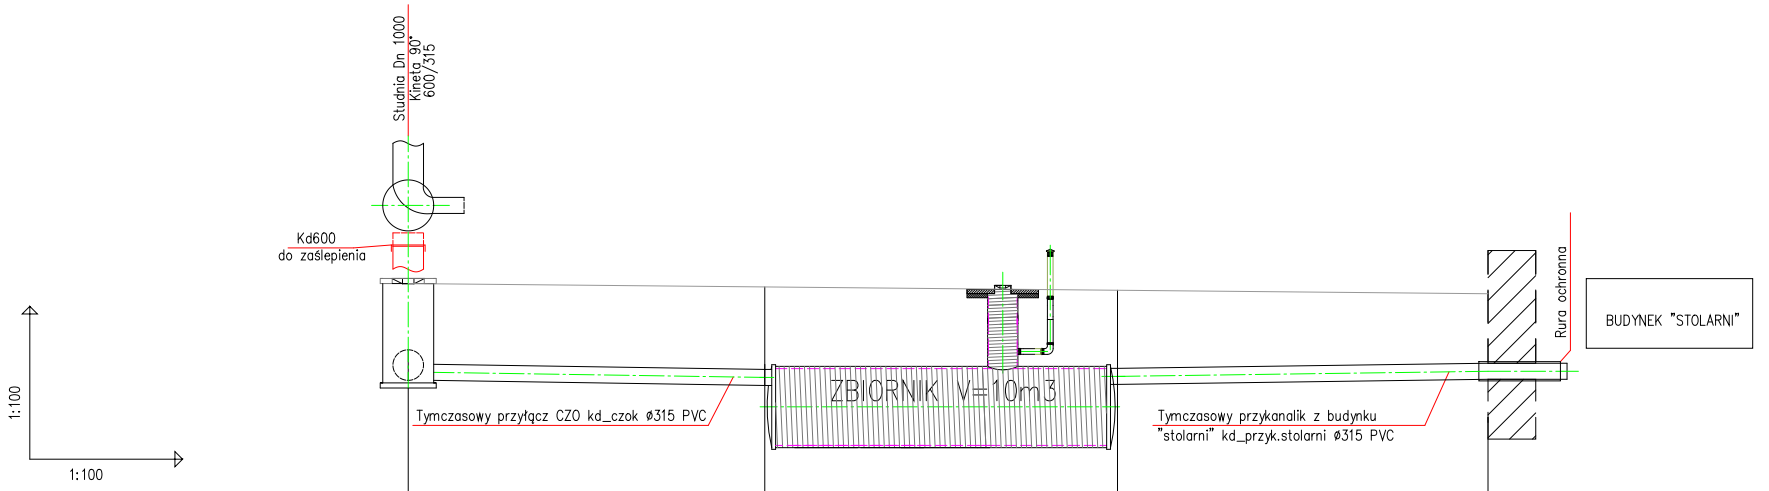

POZIOM PORÓWNAWCZY 270.00 m n.p.m.

PROJ. RZĘDNA TERENU	275,10		275,00			274,87		274,80		
RZĘDNA TERENU ISTN.	275,10	275,00			274,87		274,80			
RZĘDNA DNA RUROCIĄGU/ZB	~273,10		273,00	271,78		271,78		271,44		
OBSYPKA	0.20		0.20			0.20		0.20		
ZAGŁĘBIENIE OSI RUROCIĄGU	1.74		1,78			1,69		1,52		
PODSYPKA	0.20		0.20			0.20		0.20		
SPADKI		1,43%			8,8%		1,33%			
ŚREDNICA, MATERIAŁ		DN315, PVC			ZBIORNIK SZCZELNY PEHD V=10m3, DN=1,4m, L=6,5m		DN315, PVC			
ODLEGŁOŚCI	0.00	7,00	7.00		6,50	7.50	7,30	0.00		

Kd600

Bud. "Stolarni"

UWAGI:

1. Dla wykopów liniowych o głębokości H < 3,0m – niezawodnionych, przyjęto wykop wąskoprzestrzenny, – obustronnie zabezpieczony stalowymi wypraskami.
2. Wykopy liniowe mocno zawodnione lub o znacznej głębokości – zabezpieczyć wypraskami stlowymi lub grodzicami stalowymi GZ–4.
4. Rury układać w odwodnionym wykopie na podsypce piaskowej grubości 20cm oraz w obsypce piaskowej grubości 20cm ponad wierzchem rury.
5. Domyślnym materiałem na przewody wodociągowe (jeśli na rysunku nie podano inaczej) są rury PVC SDR 17.
6. Rzędne wpięcia ustalić na miejscu po wykonaniu odkopu. Przyłącza wykonać zgodnie ze spadkami przewidzianymi w projekcie.
7. Głębokość posadowienia uzbrojenia podano orientacyjnie i należy liczyć się z tym że w rzeczywistości wystąpią odstępstwa od podanych lokalizacji i głębokości które przedstawiono na profilach, w związku z tym nie mogą być podstawą zbliżeń i prowadzenia robót ziemnych bez nadzoru.
8. W miejscu skrzyżowania projektowanej sieci z istniejącym uzbrojeniem, przed przystąpieniem do robót należy wykonać przekopy kontrolne w celu dokładnego zlokalizowania uzbrojenia.
9. Wykopy w pobliżu istniejącego uzbrojenia wykonać ręcznie z zachowaniem szczególnej ostrożności pod nadzorem właściciela, któremu należy zgłosić ewentualne kolizje i uzgodnić sposób ich zabezpieczenia.
10. Na trasie projektowanych przewodów może występować niezinwentaryzowane uzbrojenie.

ZASTRZEGA SIĘ PRAWA WYNIKAJĄCE Z USTAWY O PRAWIE AUTORSKIM
RYSUNEK STANOWI WŁASNOŚĆ LAMINAR KRAKÓW I NIE MOŻE BYĆ KOPIOWANY, UZUPEŁNIANY LUB
ODSTĘPOWANY OSOBOM TRZECIM CZĘŚCIOWO LUB W CAŁOŚCI BEZ PISEMNEJ ZGODY LAMINAR KRAKÓW

INWESTOR: Muzeum Śląskie w Katowicach; Al. Korfantego 3, 40–005 Katowice

Data	12.2007	
Opracował	mgr inż. K.Kraus	
Opracował	mgr inż. J. Strojny	
Projektował	mgr inż. W.Blok nr upr. 61/2003	
Sprawdził	mgr inż. M.Tomczak nr upr. 99/2001	

TEMAT PROJEKT BUDOWLANY I WYKONAWCZY ADAPTACJI WARSZTATU ELEKTRYCZNEGO NA BUDYNEK TECHNOLOGICZNY Z ZAPLECZEM WARSZTATOWO-BIUROWYM WRAZ Z SIECIAMI KANALIZACJI SANITARNEJ, WOD OPADOWYCH I DDLOWYCH WRAZ Z PRZEPOMPOWNIAMI ORAZ SIECI WODOCIĄGOWEJ, STACJĄ TRANSFORMATORDWĄ NA TERENIE PÓŁNOCNEJ CZĘŚCI MUZEUM ŚLĄSKIEGO W KATOWICACH PROJEKT ROZBIORKI BARAKÓW I BUDYNKU MIESZKALNEGO NA TERENIE PRZEKAZANYM PRZEZ MIASTO KATOWICE DLA MUZEUM ŚLĄSKIEGO

Tymczasowy przyłącz Kd i budynku "Stolarni" do zbiornika szczelnego ścieków sanitarnych

Tom nr 1

Nr archiw.

LAMINAR KRAKÓW

Studio Architektury A. Płomecki
Ul. Jordana 60/6
41-808 Zabrze

Nr Rys. MS/WM-PT

Skala 1:100/100

A3