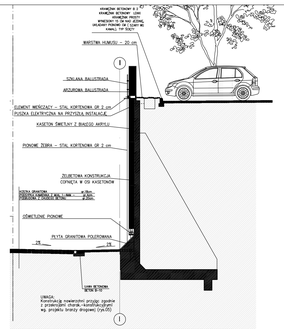

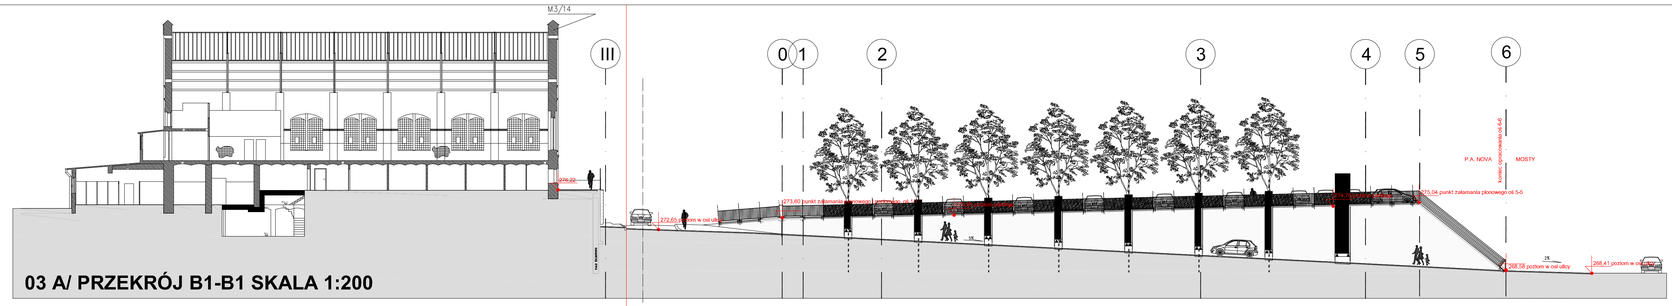

03 A/ PRZEKRÓJ B1-B1 SKALA 1:200

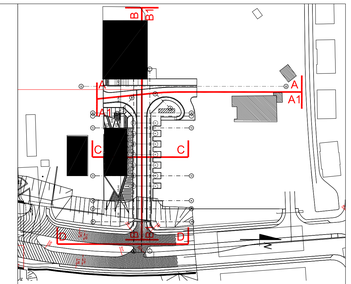

03 H/ OGÓLNY PRZEKRÓJ POPRZECZNY SKALA 1:100

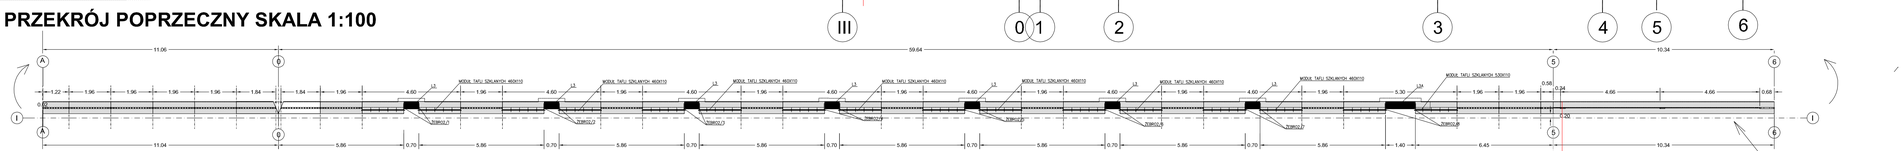

03 B/ ROZWINIĘCIE KORONY MURU SKALA 1:100

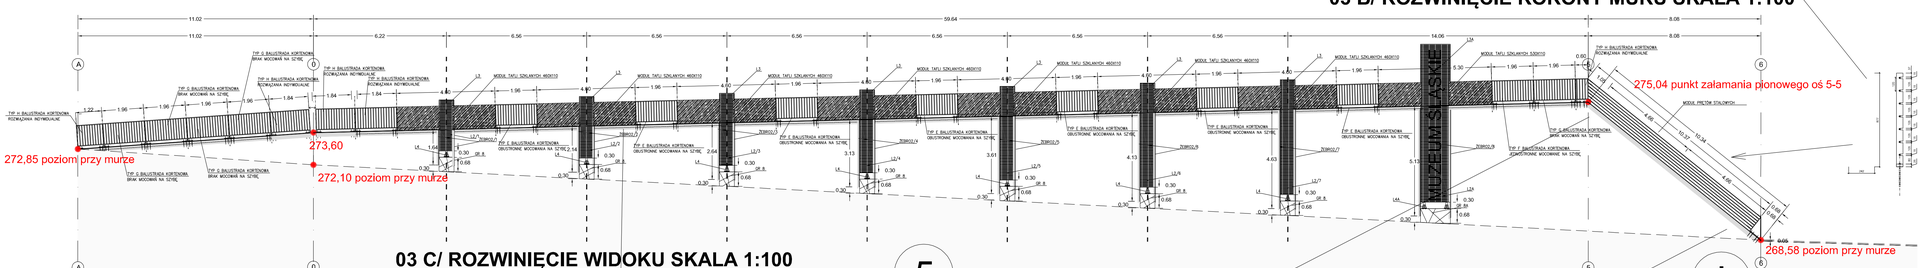

03 C/ ROZWINIĘCIE WIDOKU SKALA 1:100

5

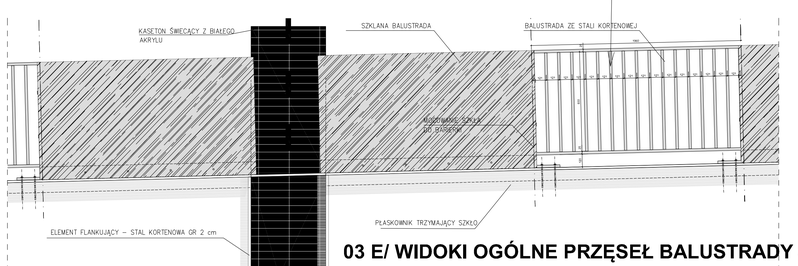

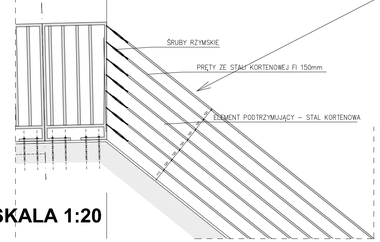

03 E/ WIDOKI OGÓLNE PRZĘSEŁ BALUSTRADY SKALA 1:20

I

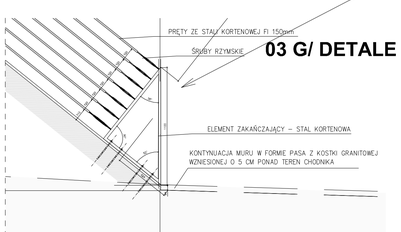

03 G/ DETALE SKALA 1:20

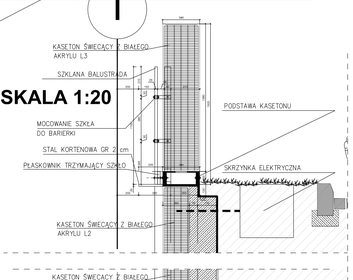

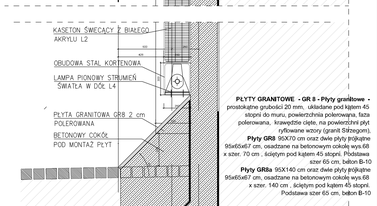

PŁYTY GRANITOWE - GR 8 - Płyty granitowe - prostokątne grubości 20 mm, układane pod kątem 45 stopni do muru, powierzchnia polerowana, faza polerowana, krawędzie cięte, na powierzchni płyt rytowane wzory (granit Strzegom).
Płyty GR8 80X70 cm oraz dwie płyty połówkowe 95x65x67 cm, osadzane na betonowym cokole wys 68 x szer. 70 cm , ściętym pod kątem 45 stopni. Podstawa szer 65 cm, beton B-10
Płyty GR8a 95X140 cm oraz dwie płyty połówkowe 95x65x67 cm, osadzane na betonowym cokole wys 68 x szer. 140 cm , ściętym pod kątem 45 stopni. Podstawa szer 65 cm, beton B-10

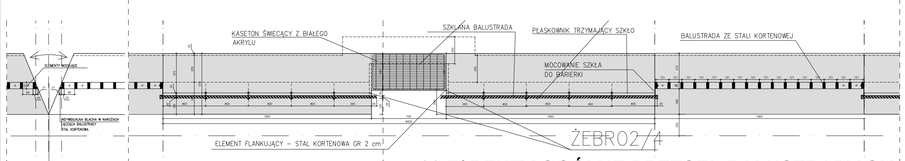

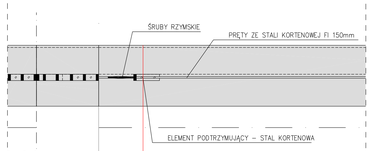

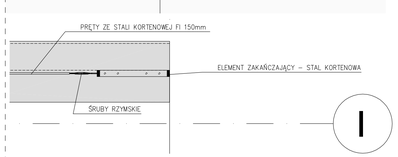

I

03 F/ RZUTY OGÓLNE PRZĘSEŁ BALUSTRADY SKALA 1:20

Tom II
„Projekt budowlany drogi wewnętrznej wraz z murami oporowymi, chodnikami, elementami małej architektury, przyłączami zlokalizowanej w północno-wschodniej części Kwartału Muzeów w Katowicach"

Wykonawca dokumentacji projektowej:	**P.A. NOVA S.A.** **44-100 GliwIce, ul.Górnych Wałów 42**
Inwestor:	**MUZEUM ŚLĄSKIE** **z siedzibą w Katowicach** **ul. Korfantego 3**
Nazwa obiektu:	**KATOWICE KWARTAŁ MUZEÓW**
Tytuł dokumentacji projektowej:	PROJEKT ZAGOSPODAROWANIA TERENU PÓŁNOCNEJ CZĘŚCI „KWARTAŁU MUZEÓW„ W KATOWICACH
Numer i data umowy:	**178/07 z dn. 21.11.2007**
Numer projektu:	**T 216/2007**
Tytuł rysunku:	ROZWINIĘCIE - MUR 2
Symbol i numer rysunku:	**03**
Skala:	**1:200, 100, 20**
Edycja rysunku:	**1**

Projektował: mgr inż. arch. **Damian Zapała**	Specjalność: architektura	Nr uprawnień:	Data: 12.2009 r.	Podpis:
Projektował: mgr inż. **Witold Doryk**	Specjalność: konstrukcja	Nr uprawnień: 376/92 K-ce	Data: 12.2009 r.	Podpis:
Projektował:	Specjalność:	Nr uprawnień:	Data: 12.2009 r.	Podpis:
Generalny Projektant: dr inż. arch. **Stanisław Lessaer**	Specjalność: architektura	Nr uprawnień: 665/86 K-ce	Data: 12.2009 r.	Podpis:
Sprawdził: mgr inż. **Włodzimierz Krasucki**	Specjalność: konstrukcja	Nr uprawnień: 697/91 K-ce	Data: 12.2009 r.	Podpis:
Sprawdził: mgr inż. arch. **Monika Jasklewicz**	Specjalność: architektura	Nr uprawnień: 42/08/SLOKK/B	Data: 12.2009 r.	Podpis: