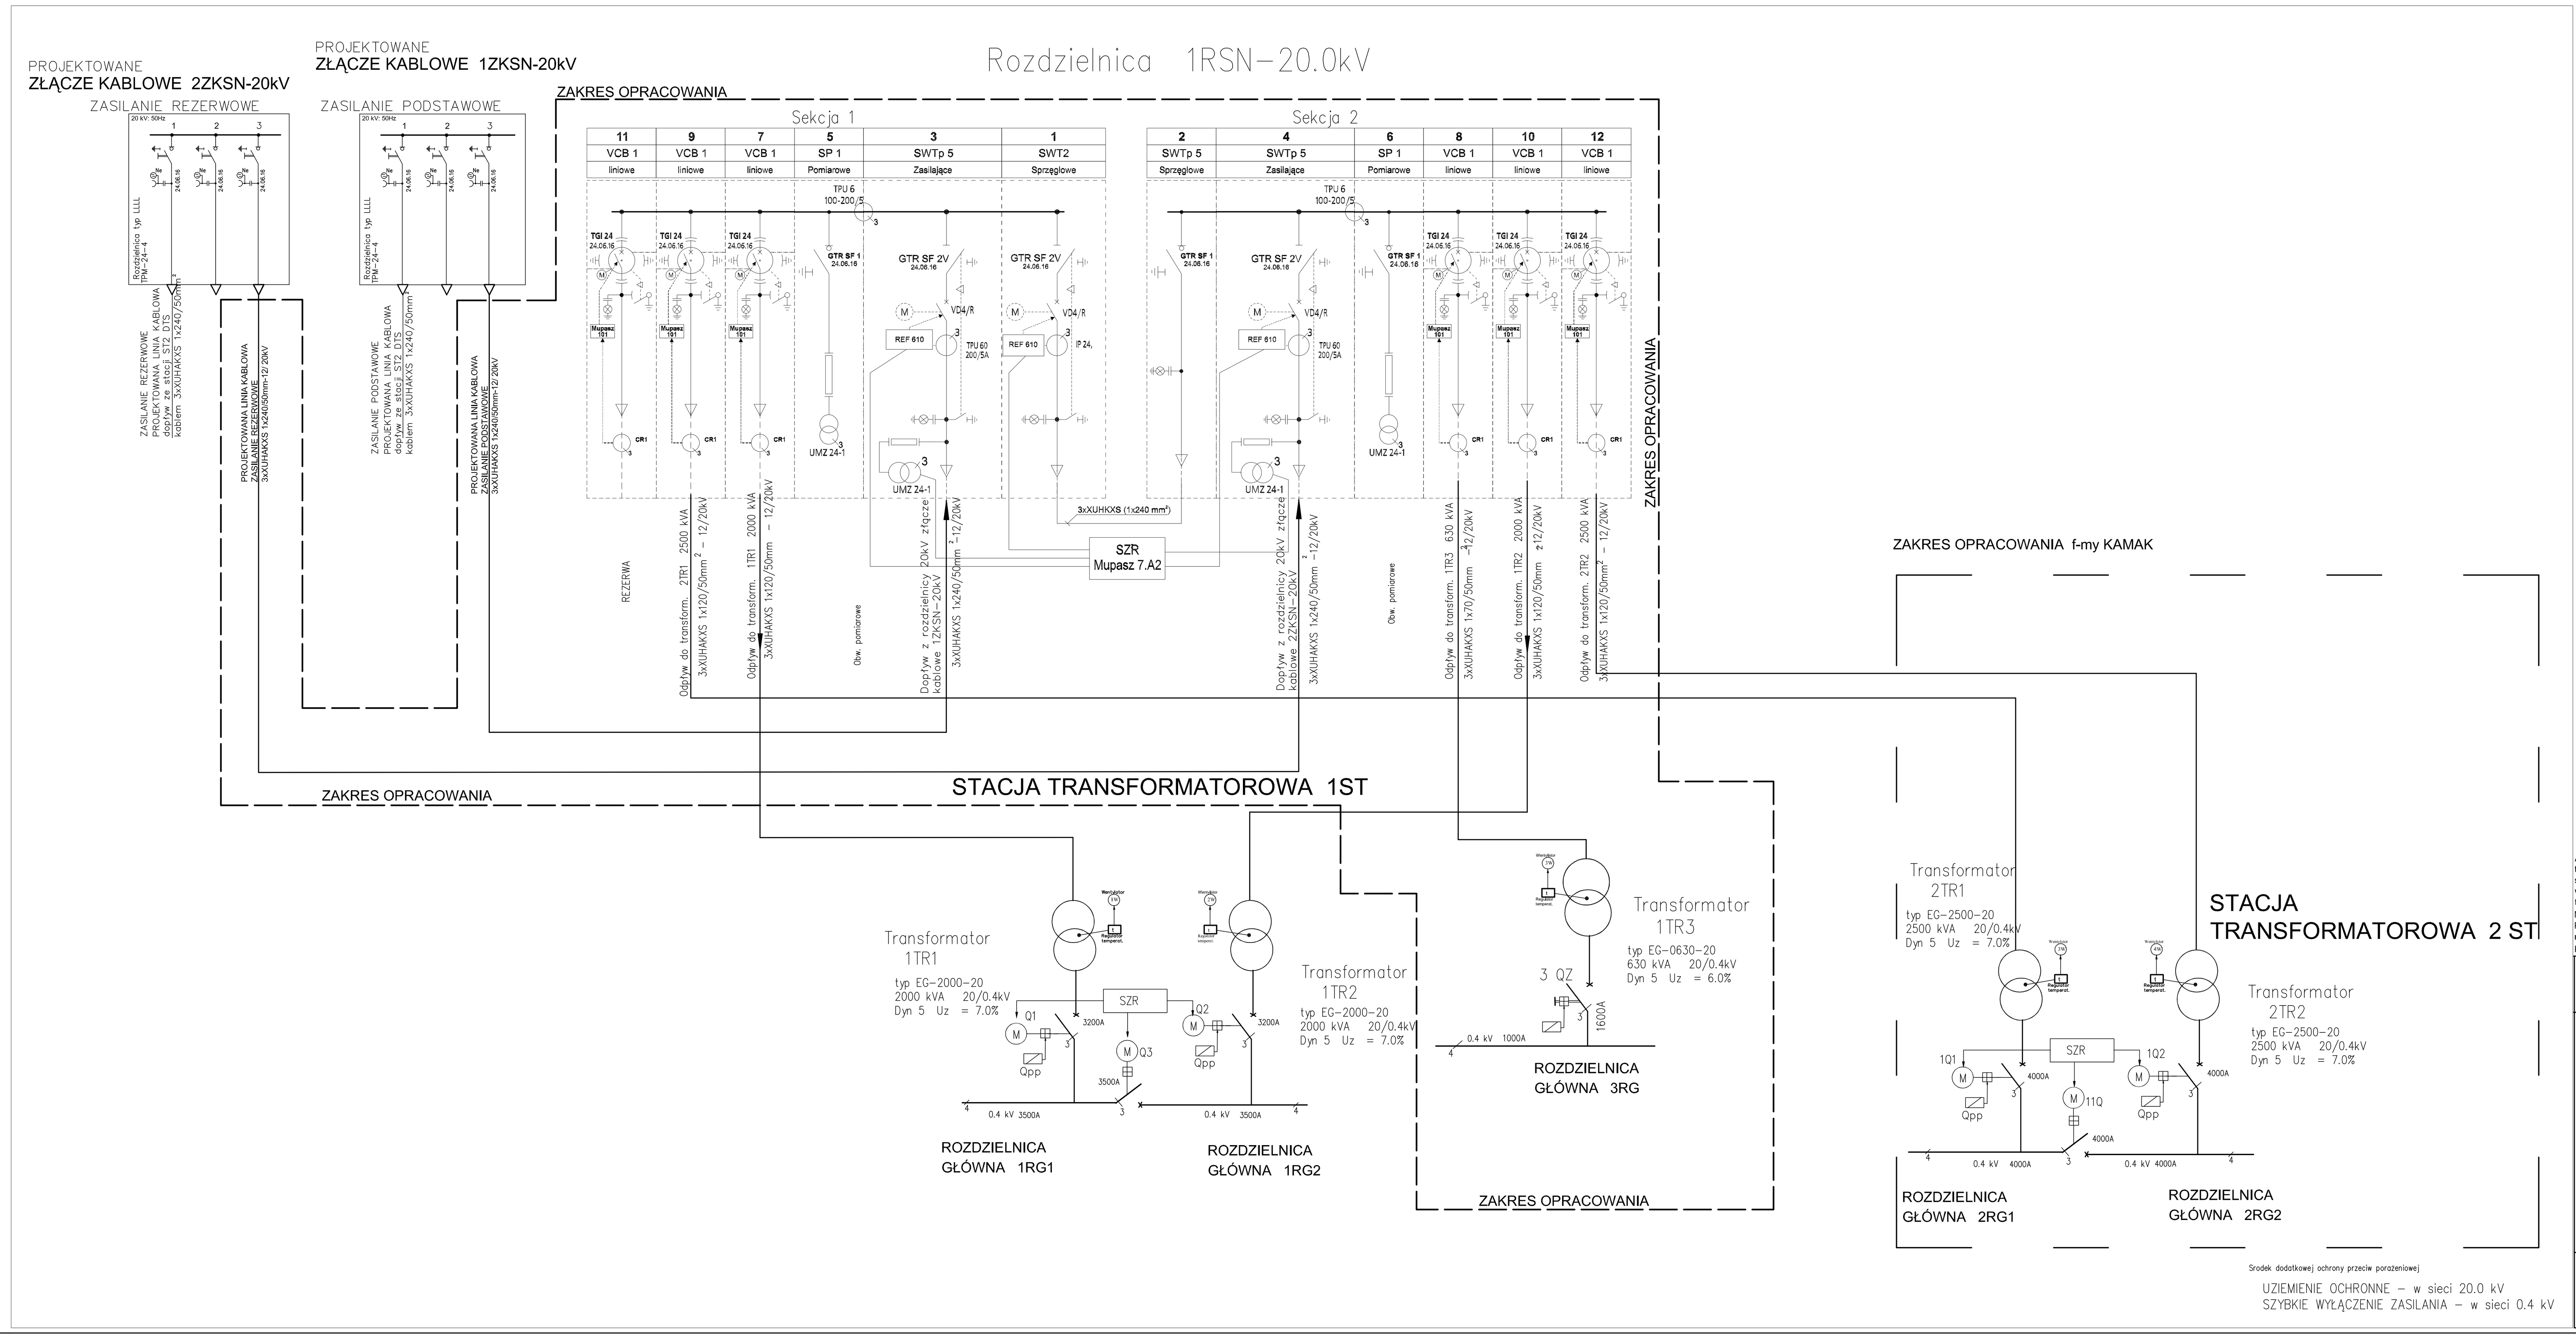

Adaptacja warsztatu elektrycznego na budynek techniczny wraz z sieciami kanalizacji sanitarnej, wód opadowych i dołowych, wodociagowej, stacją transformatorową na terenie połnocnej części terenu Muzeum Śląskiego w Katowicach.
Projekt rozbiórki baraków i budynku mieszkalnego na terenie przekazanym przez miasto Katowice dla Muzeum Śląskiego

DATA - 2009. 01					
TEMAT	**ADAPTACJA BUDYNKU WARSZTATU ELEKTRYCZNEGO NA BUDYNEK TECHNOLOGICZNO-BIUROWY**				BRANŻA
ADRES	**KATOWICE, UL. KOPALNIANA**				PW.
NAZWA RYSUNKU	**SCHEMAT IDEOWY UKŁADU ZASILANIA STACJA TRANSFORMATOROWA 1ST**				
	NAZWISKO	NR UPRAWNIEŃ	PODPIS	NR RYS.	ILOŚĆ RYS.
AUTOR PROJEKTU	E.MOROZ	120/75		EW-01.1ST	
AUTOR PROJEKTU	B.SZPETMAN	177/91		SKALA	09.2009
SPRAWDZAJĄCY	K.STALMACH	137/90			