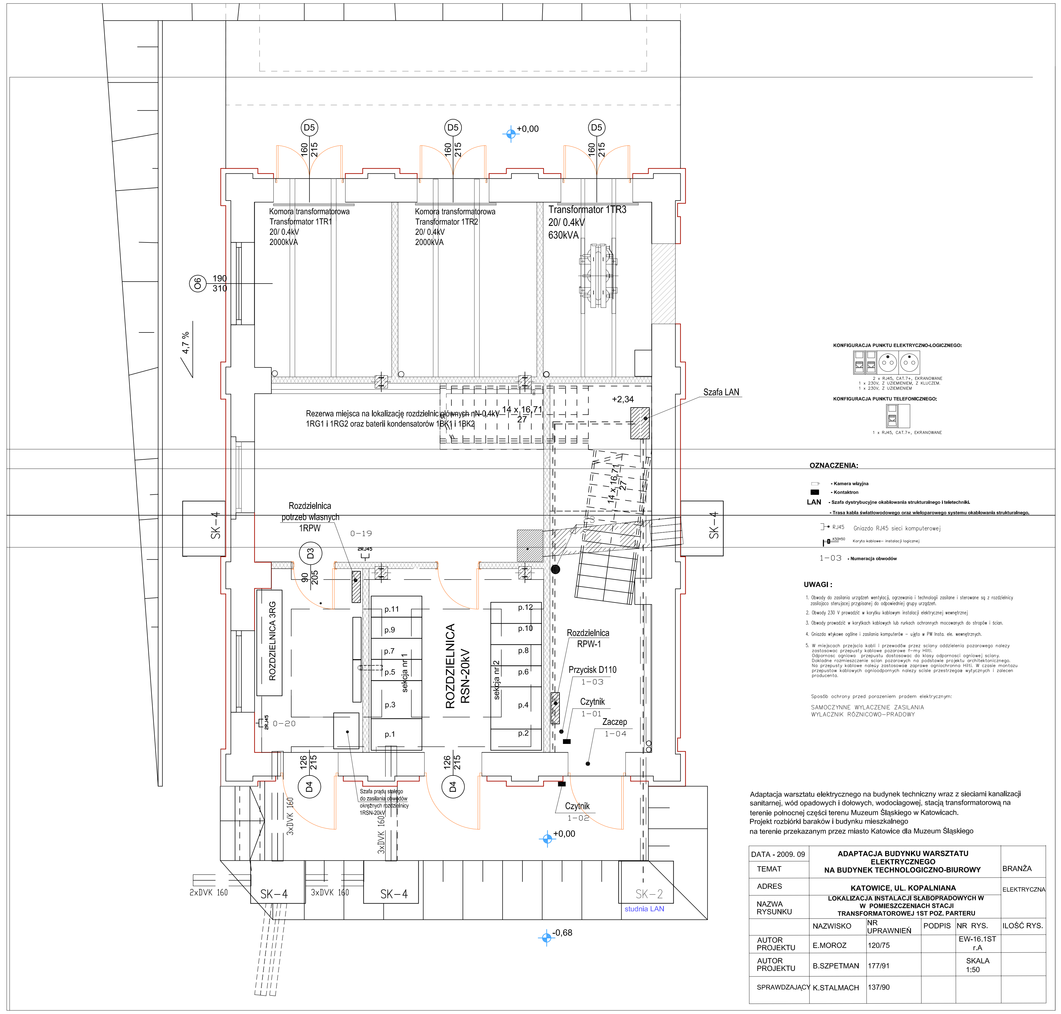

KONFIGURACJA PUNKTU ELEKTRYCZNO-LOGICZNEGO:

2 x RJ45, CAT.7+, EKRANOWANE
1 x 230V, Z UZIEMIENIEM, Z KLUCZEM
1 x 230V, Z UZIEMIENIEM

KONFIGURACJA PUNKTU TELEFONICZNEGO:

1 x RJ45, CAT.7+, EKRANOWANE

OZNACZENIA:

- Kamera wieżyna
- Kontaktron
- Szafa dystrybucyjna okablowania strukturalnego i teletechnik.
- Trasa kabla światłowodowego oraz wielopiarowego systemu okablowania strukturalnego.

RJ45 Gniazdo RJ45 sieci komputerowej

230V Kanały kablowe - instalacji napięciowej

1 – 03 - Numeracja obwodów

UWAGI :

1. Obwody do zasilania urządzeń wentylacji, ogrzewania i technologii zasilane i sterowane są z rozdzielnicy zasilającej inteligencji projektanej do odpowiedniej grupy urządzeń.
2. Obwody 230 V prowadzić w korytku kablowym instalacji elektrycznej wewnętrznej.
3. Obwody prowadzić w korytkach kablowych lub rurkach ochronnych mocowanych do stropów i ścian.
4. Gniazda wtykowe ogólne i zasilania komputerów – ujęte w PW listy. ok. wewnętrznych.
5. W miejscach przejścia kabli i przewodów przez ściany oddzielenia pożarowego należy zastosować przepusty kablowe pożarowe P-my H00. Odporność ogniowa przepustu dostosować do klasy odporności ogniowej ściany. Przepusty kablowe należy zastosować pełne, bez możliwości ich późniejszego rozbudowy. Na przepusty kablowe należy zastosować poprawki ogniochronne H00. W czasie montażu przepustów kablowych ogniodpornych należy ściśle przestrzegać wytycznych i zaleceń producenta.

Sposoby ochrony przed porażeniem prądem elektrycznym:

SAMOCZYNNE WYŁĄCZENIE ZASILANIA
WYŁĄCZNIK RÓŻNICOWO–PRĄDOWY

Adaptacja warsztatu elektrycznego na budynek techniczny wraz z sieciami kanalizacji sanitarnej, wód opadowych i dolowych, wodociągowej, stacją transformatorową na terenie północnej części terenu Muzeum Śląskiego w Katowicach.
Projekt rozbiórki baraków i budynku mieszkalnego
na terenie przekazanym przez miasto Katowice dla Muzeum Śląskiego

DATA - 2009. 09	**ADAPTACJA BUDYNKU WARSZTATU ELEKTRYCZNEGO NA BUDYNEK TECHNOLOGICZNO-BIUROWY**				BRANŻA
TEMAT					
ADRES	**KATOWICE, UL. KOPALNIANA**				ELEKTRYCZNA
NAZWA RYSUNKU	**LOKALIZACJA INSTALACJI SŁABOPRADOWYCH W W POMIESZCZENIACH STACJI TRANSFORMATOROWEJ 1ST POZ. PARTERU**				
	NAZWISKO	NR UPRAWNIEŃ	PODPIS	NR RYS.	ILOŚĆ RYS.
AUTOR PROJEKTU	E.MOROZ	120/75		EW-16.1ST r.A	
AUTOR PROJEKTU	B.SZPETMAN	177/91		SKALA 1:50	
SPRAWDZAJĄCY	K.STALMACH	137/90			