						Gniazda zasilania scenicznego sprzętu AUDIO								Oświetlenie podstawowe																					
Nazwa obwodu= opis wewn. szafy	Zasilanie	Zasilanie obwodów SSP	Ochronnik przepięciowy	Kontrola obecności faz	Sterowanie wyłączaniem przez SSP	Zasilanie gniazd wtykowych audio sala warsztatów	Zasilanie gniazd wtykowych audio sala warsztatów	Zasilanie gniazd wtykowych audio sala warsztatów	Zasilanie gniazd wtykowych audio sala warsztatów	Zasilanie alarmu	Zasilanie szafy RIT	Zasilanie windy		Zasilanie piętrowej tablicy oświetleniowej	Zasilanie Sterowania oświetlenia	Sterowanie zegar	Sterowanie oświetlenie iluminacja elewacji	Sterowanie oświetlenie zewnętrzne	Sterowanie oświetleniem sali warsztatów		Sterowanie oświetleniem strefy wejściowej	Iluminacja elewacji		Oświetlenie zewnętrzne przed budynkiem		Wyłącznik różnicowoprądowy obw. oświetlenia	Oświetlenie sali warsztatów	Oświetlenie sali warsztatów	Oświetlenie sali warsztatów	Oświetlenie strefy wejściowej	Oświetlenie pomieszczeń zaplecza	Oświetlenie awaryjne
Moc zainstalowana [kW]	---	0,5	---	---	---	2	2	2	0,5	0,5	2	2,5		5,1	---	---	---	---	---		---	1	1	0,5	0,5	---	1,3	1,3	1,3	0,9	1	0,1
Moc do bilansu [kW]	---	0,3	---	---	---	0,4	0,4	0,4	0,2	0,3	1	0,5		3	---	---	---	---	---		---	0,6	0,6	0,2	0,2	---	0,8	0,8	0,8	0,6	0,6	0,1
NR obw	1	2	3	4	5	6	7	8	9	10	11	12		13	14	15	16	17	18	19	20	21	22	23	24	25	26	27	28	29	30	31	32

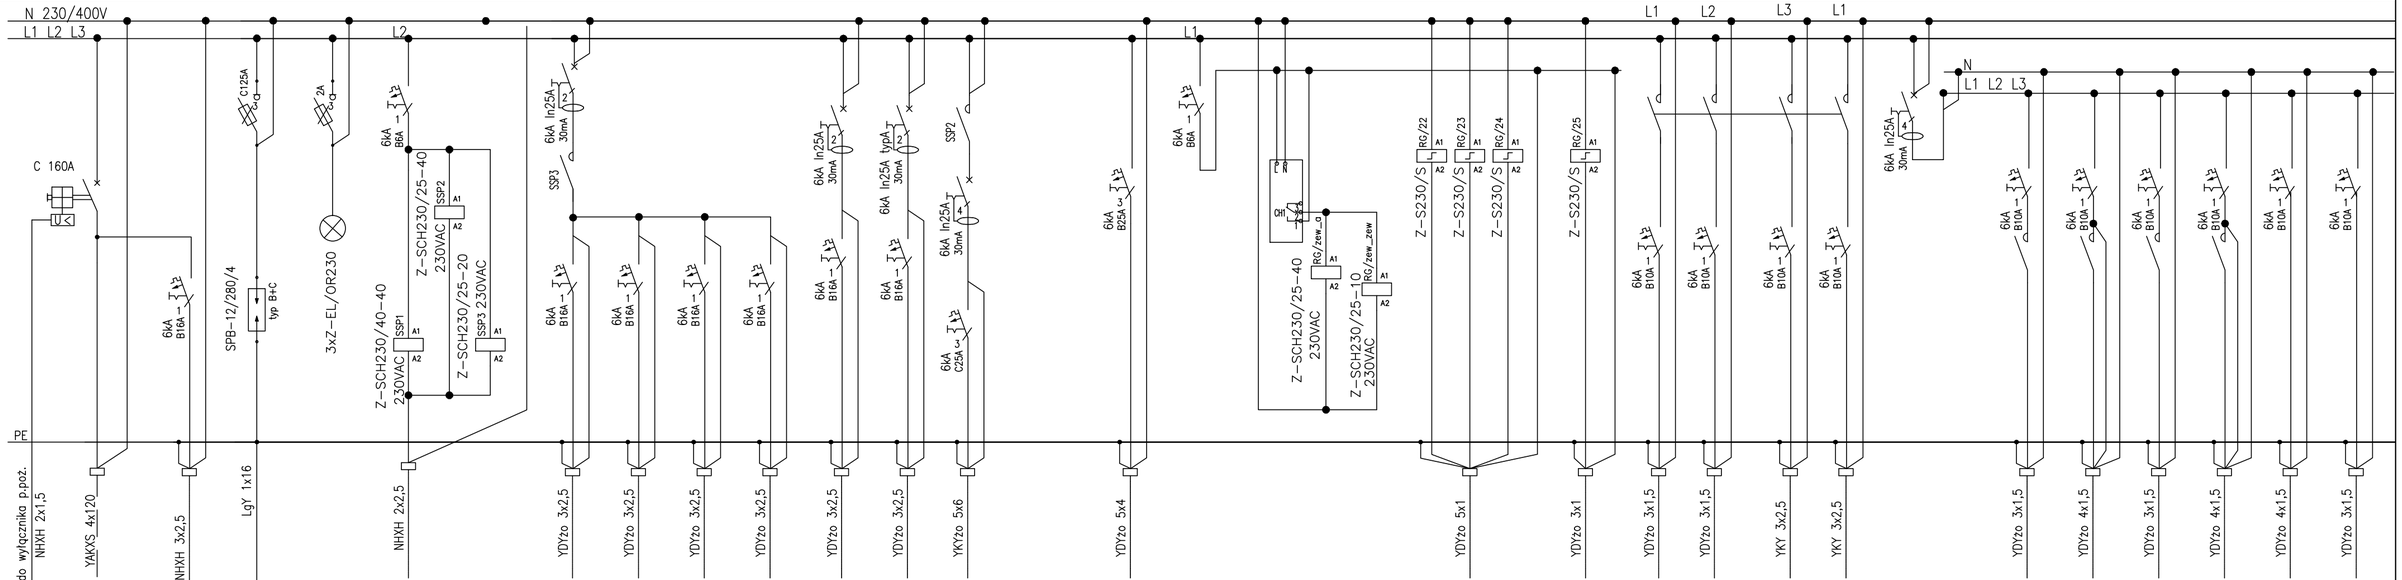

Układ sieci: TN-S
Ochrona przeciwporażeniowa podstawowa:
- izolacja podstawowa,
- obudowa urządzeń.

Ochrona przeciwporażeniowa dodatkowa:
- samoczynne wyłączenie zasilania.

Ochrona przeciporażeniowa uzupełniająca:
- wyłączniki różnicowoprądowe, wysokoczułe,
- miejscowe połączenia wyrównawcze, ochronne.

+/- 0,00 = 275,00 m npm

PRAWA AUTORSKIE I POKREWNE ZASTRZEŻONE

Jednostka projektowa:	P.A. NOVA S.A. 44-100 Gliwice, ul.Górnych Wałów 42
Nazwa i adres Inwestora:	**MUZEUM ŚLĄSKIE** **z siedzibą w Katowicach ul. Korfantego 3**
Adres obiektu budowlanego:	**Miasto Katowice, województwo śląskie,** **nr obrębu: 0002, nazwa obrębu: Dz. Bogucice-Zawodzie,** **nr jedn.rej.: 3760, nr działki: 106/86**
Nazwa obiektu budowlanego:	**Rewitalizacja i adaptacja budynku dawnej Stolarni KWK Katowice** **na funkcję muzealno-dydaktyczną Muzeum Śląskiego** **wraz z zagospodarowaniem terenu i infrastrukturą techniczną**
Treść dokumentacji projektowej:	PROJEKT WYKONAWCZY INSTALACJE ELEKTRYCZNE WEWNĘTRZNE

Tytuł rysunku:			Symbol i numer rysunku:	
			EL-05 - a1	
			Skala rysunku:	Edycja rysunku:
SCHEMAT ROZDZIELNICY RG			- - -	1
Projektował: mgr inż. Krzysztof TALAROWSKI	**Specjalność:** elektryczna	**Nr uprawnień:** SLK/5116/ POOE/13	**Data:** 12-2014r	**Podpis:**
Opracował:	**Specjalność:**	**Nr uprawnień:**	**Data:**	**Podpis:**
Sprawdził: mgr inż. Waldemar ŚLĘCZKOWSKI	**Specjalność:** elektryczna	**Nr uprawnień:** 803/01	12-2014r	**Podpis:**