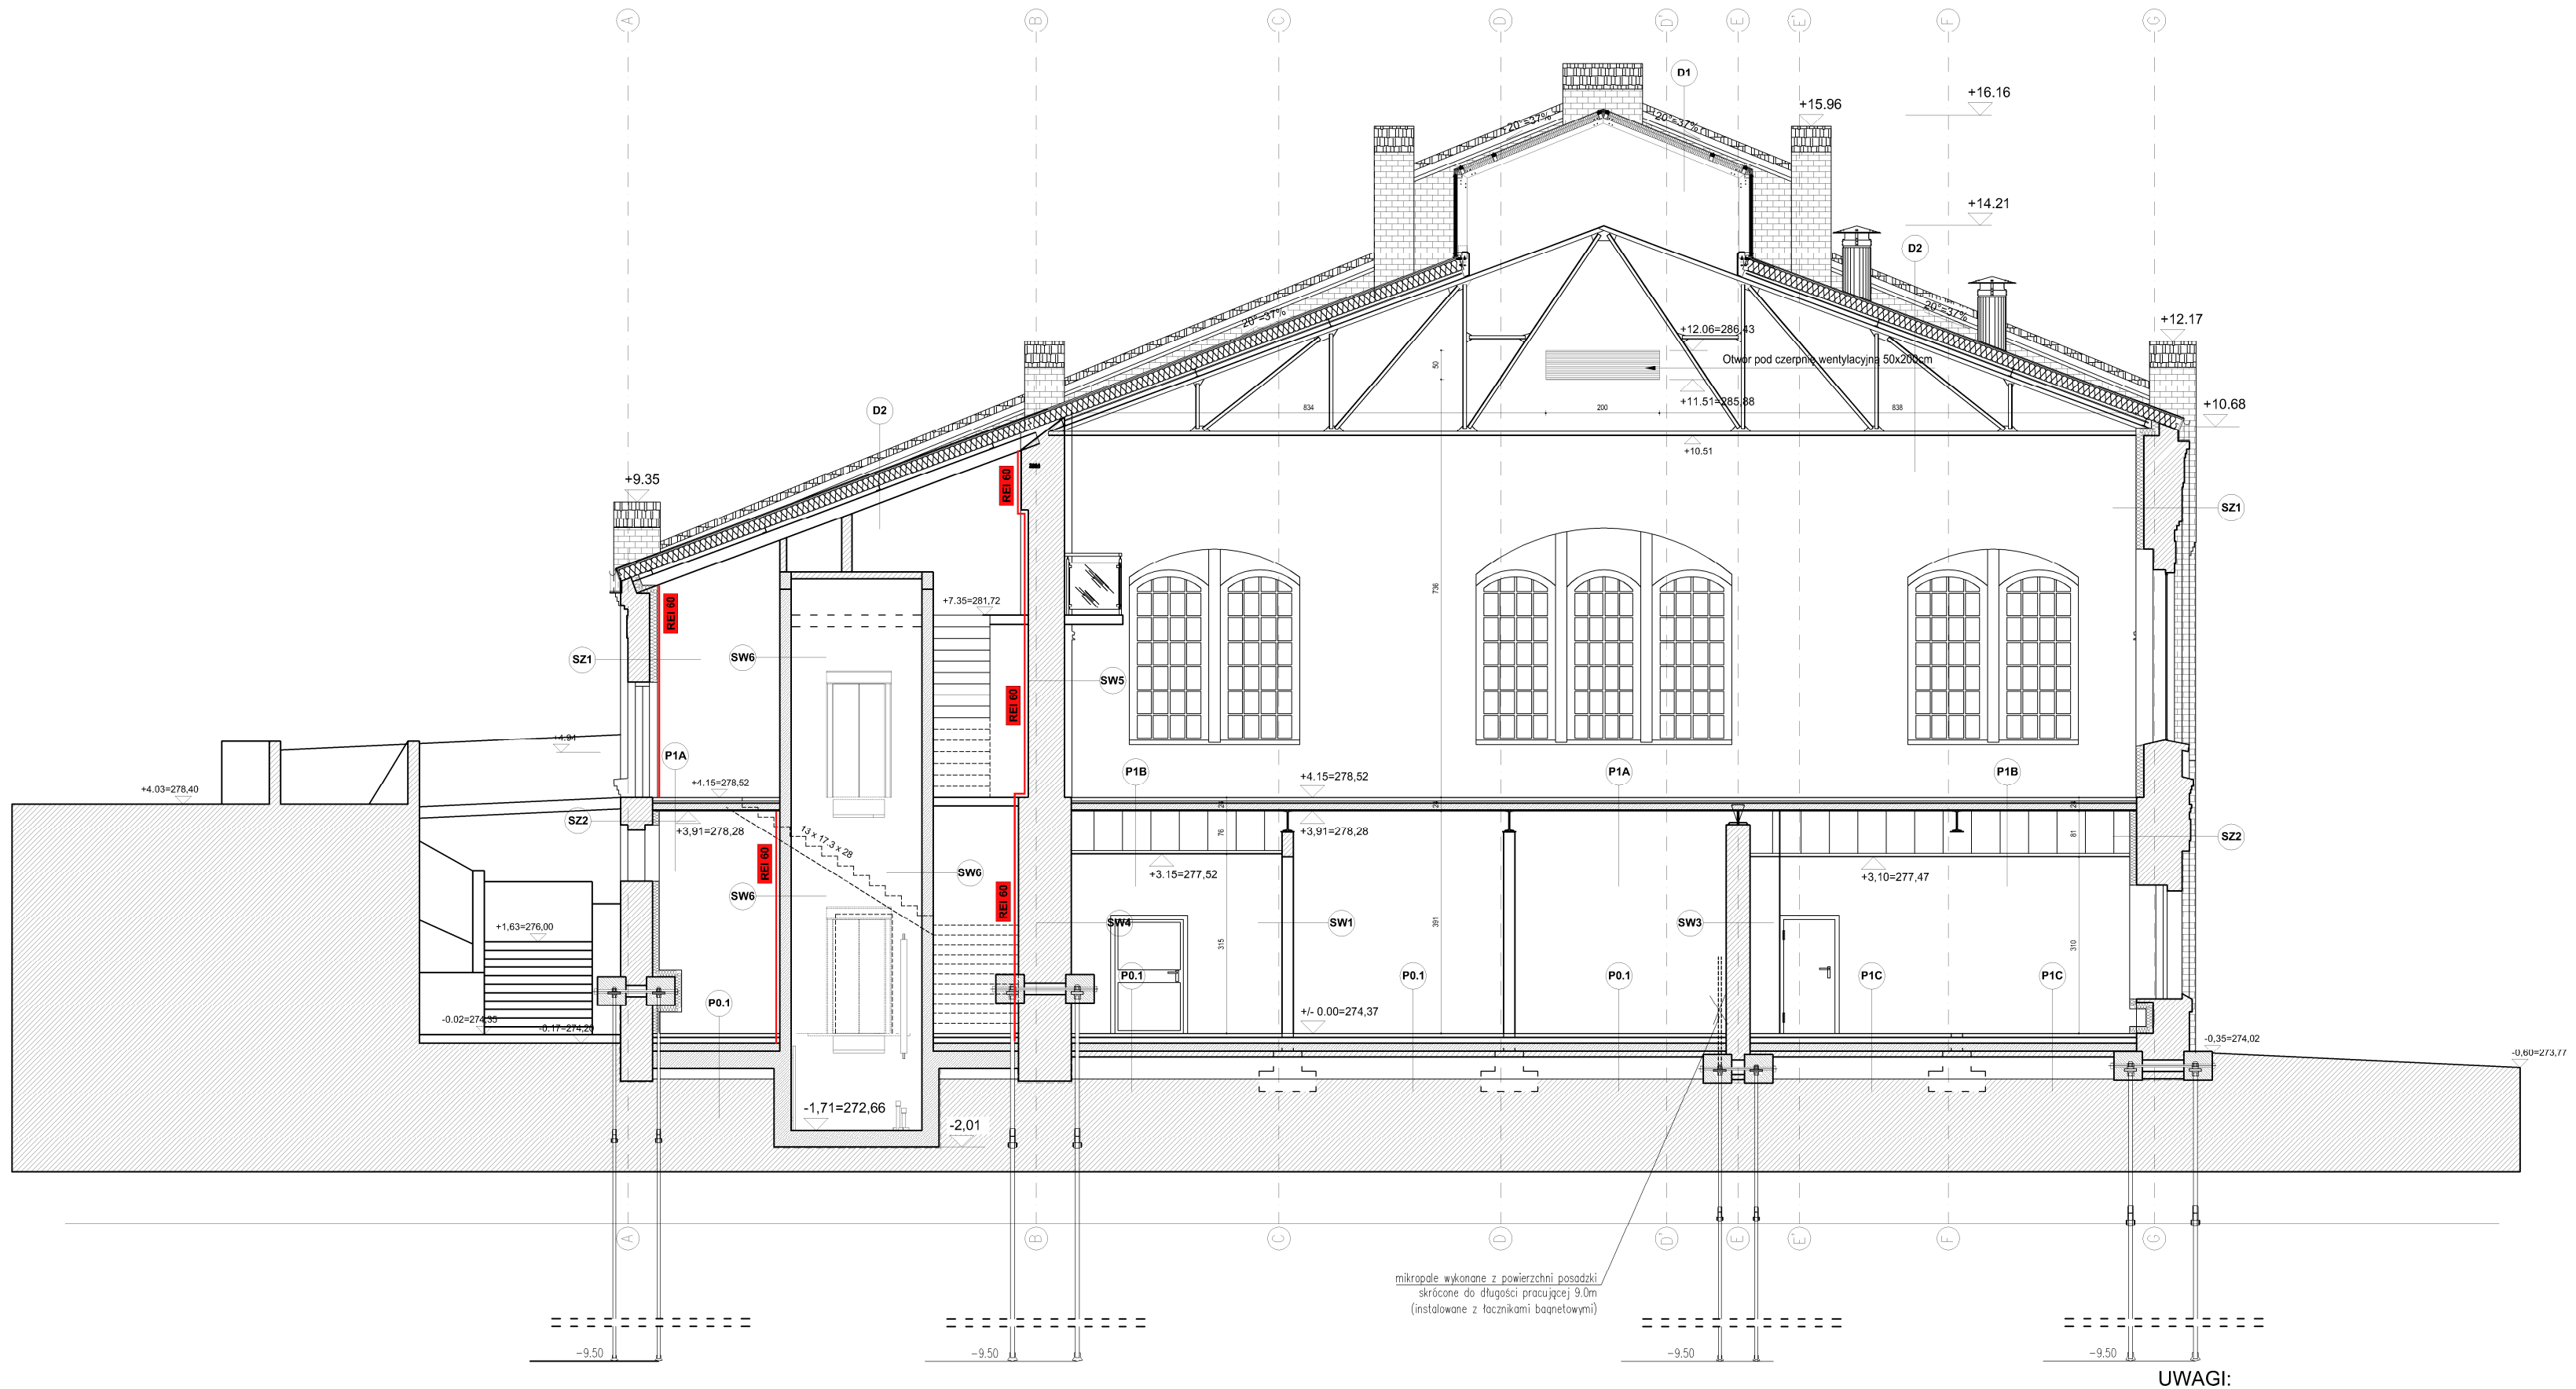

UWAGI:
- elementy konstrukcji dachu zabezpieczyć malowaniem farbą do klasy REI15
- elementy konstrukcji dachu, obróbki blacharskie oraz pozostałe elementy stalowe konstrukcji pomalować farbą w kolorze antracytowym: RAL 7016

REI 60 —— ściana wydzielenia pożarowego w klasie odporności REI60

WYKAZ WARSTW PRZEGRÓD POZIOMYCH

P1A		**P1B**	
0.5 cm	powłoka z żywicy epoksydowej	2,3 cm	parkiet przemysłowy
5.5 cm	wylewka cement. zbroj. siatką	4,5 cm	wylewka cement. zbroj. siatką
	2 x folia PE		2 x folia PE
4 cm	izolacja akustyczna - wełna	3 cm	izolacja akustyczna - wełna
	folia budowlana	-	folia budowlana
	strop żelbet. wg projektu konstrukcji		strop żelbet. wg projektu konstrukcji
	malowanie farbą akrylową		pustka technologiczna
P1C		6 cm	sufit G-K podwieszany
2.3 cm	parkiet przemysłowy	**P1D**	
4.5 cm	wylewka cement. zbroj. siatką	1.6 cm	płytki ceramiczne
-	2 x folia PE	5.0 cm	wylewka cement. zbroj. siatką
10 cm	polistyren ekstrudowany XPS	-	2 x folia PE
-	folia PE	10 cm	polistyren ekstrudowany XPS
	2 x papa termozgrzewalna na zagruntowanym podłożu wywinięta do poziomu połączenia z iniekcją		folia PE 2 x papa termozgrzewalna na zagruntowanym podłożu wywinięta do poziomu połączenia z iniekcją
	płyta żelbet. wodoszczelna wg projektu konstrukcji		płyta żelbet. wodoszczelna wg projektu konstrukcji
10 cm	podkład betonowy		podkład betonowy
	piasek zagęszcz. mechanicznie	10 cm	piasek zagęszcz. mechanicznie
	grunt rodzimy		grunt rodzimy
P0.1			
0.5 cm	powłoka z żywicy epoksydowej	**P0.2**	
6.5 cm	wylewka cement. zbroj. siatką	2 cm	płytki ceramiczne na kleju
-	2 x folia PE	5 cm	wylewka cement. zbroj. siatką
10 cm	polistyren ekstrudowany XPS	-	2 x folia PE
-	folia PE	10 cm	polistyren ekstrudowany XPS
	2 x papa termozgrzewalna na zagruntowanym podłożu wywinięta do poziomu połączenia z iniekcją		folia PE 2 x papa termozgrzewalna na zagruntowanym podłożu wywinięta do poziomu połączenia z iniekcją
	płyta żelbet. wodoszczelna wg projektu konstrukcji		płyta żelbet. wodoszczelna wg projektu konstrukcji
10 cm	podkład betonowy		podkład betonowy
	piasek zagęszcz. mechanicznie	10 cm	podkład betonowy
	grunt rodzimy		piasek zagęszcz. mechanicznie
			grunt rodzimy

WYKAZ WARSTW PRZEGRÓD PIONOWYCH

SZ 1		**SZ 2**	
12 cm	cegła licowa impregnowana	12 cm	cegła licowa impregnowana
44-55 cm	cegła pełna	68-84 cm	cegła pełna
12 cm	ocieplenie płytami np: Multipor na lekkiej zaprawie murarskiej lub na technologia izolacji od wewnątrz dla budynków zabytkowych	12 cm	ocieplenie płytami np: Multipor na lekkiej zaprawie murarskiej lub na technologia izolacji od wewnątrz dla budynków zabytkowych
0.40 cm	zaprawa tynkarska multipor na siatce z włókna szklanego	0.40 cm	zaprawa tynkarska multipor na siatce z włókna szklanego
-	malowanie farbami wysoko paroprzepuszczalnymi	-	malowanie farbami wysoko paroprzepuszczalnymi
SW 1		**SW 2**	
20 cm	ściana działowa 20cm z bloczków typu YTONG	55 cm	istniejąca ściana z cegły pełnej na zaprawie wapiennej
SW 3			
42 cm	istniejąca ściana z cegły pełnej na zaprawie wapiennej	**SW 4**	
		93 cm	istniejąca ściana z cegły pełnej na zaprawie wapiennej
SW 5			
64 cm	istniejąca ściana z cegły pełnej na zaprawie wapiennej	**SW 6**	
		20 cm	ściana betonowa, zbrojona, monolityczna

WYKAZ WARSTW ORAZ ELEMENTÓW DACHU

D1		
	systemowe świetliki dachowe np. system "Schuco"	
D2		
	2 x papa termozgrzewalna w klasie B-ROOF	
2,2 cm	płyta OSB zabezpieczona farbami przeciw rozprzestrzenianiu się ognia	
3 cm	2 x płyta GKF	
2,5 cm	łaty drewniane	
	folia paroprzepuszczalna	
20 cm	krokiew 10x20/ wełna 20 cm	
-	paroizolacja	
3,5 cm	ruszt pod płyty GKF	
3 cm	2 x płyta GKF	
-	farba akrylowo-dyspersyjna	

UWAGA:
1. WSZYTSKIE WIDOCZNE ELEMENTY KONSTRUKCJI W KOLORZE ANTRACYTOWYM WG. RAL 7016

+/- 0,00 = 274,37 m npm

PRAWA AUTORSKIE I POKREWNE ZASTRZEŻONE

Jednostka projektowa: P.A. NOVA S.A.
44-100 Gliwice, ul.Górnych Wałów 42

Nazwa i adres Inwestora: **MUZEUM ŚLĄSKIE**
z siedzibą w Katowicach ul. Korfantego 3

Adres obiektu budowlanego: **Miasto Katowice, województwo śląskie,**
nr obrębu: 0002, nazwa obrębu: Dz. Bogucice-Zawodzie,
nr jedn.rej.: 3760, nr działki: 106/86

Nazwa obiektu budowlanego:
PROJEKT ADAPTACJI ŁAŹNI GŁÓWNEJ (BUDYNEK NR 14)
NA BUDYNEK Z PRZEZNACZENIEM NA FUNKCJE MUZEALNE"

Treść dokumentacji projektowej:
PROJEKT WYKONAWCZY ARCHITEKTURY

Tytuł rysunku:
PRZEKRÓJ 2-2

Symbol i numer rysunku: **Rys. 15**

Skala rysunku: **1:100** | Edycja rysunku: **2**

Opracował:	mgr inż. arch. **Radosław Cioch**	Specjalność: architektura	Nr uprawnień: ----	Data: **10.2014 r.**	Podpis:
Opracował:	mgr inż. arch. **Damian Zapała**	Specjalność: architektura	Nr uprawnień: ----	Data: **10.2014 r.**	Podpis:
Generalny Projektant:	dr inż. arch. **Stanisław Lessaer**	Specjalność: architektura	Nr uprawnień: 665/86 K-ce	Data: **10.2014 r.**	Podpis:
Sprawdził:	mgr inż. arch. **Monika Jaśkiewicz**	Specjalność: architektura	Nr uprawnień: 42/08/SLOKK/II	**10.2014 r.**	Podpis: