Nazwa obwodu= opis wewn. szafy	ZASILANIE	ZASILANIE CENTRALI SSP	ZASILANIE CENTRALI ODDYMIANIA	ZASILANIE CENTRALI KLAP P.POŻ	OCHRONNIK PRZEPIĘCIOWY	KONTROLA OBECNOŚCI FAZ	ZASILANIE ALARMU	ZASILANIE SZAFY RIT	ZASILANIE SZAFY PARTERU	ZASILANIE TABLICY OŚWIETLENIOWEJ SALI WYSTAWOWEJ	ZASILANIE WYMIENNIKOWNI	ZASILANIE WINDY TOWAROWEJ	ZASILANIE WINDY OSOBOWEJ	STEROWANIE WYŁĄCZANIEM PRZEZ SSP	ZASILANIE STEROWANIA	STEROWANIE ZEGAR ASTRONOMICZNY	STEROWANIE OŚWIETLENIEM ILUMINACJA ELEWACJI	STEROWANIE OŚWIETLENIEM ZEWNĘTRZNYM	ZASILANIE OŚWIETLENIA ILUMINACJI I OŚW. WEJŚĆ	ZASILANIE OŚWIETLENIA ZEWNĘTRZNEGO	ZASILANIE ROZDZIELNICY OŚW. SCENICZNEGO ROS	ZASILANIE GNIAZD WTYKOWYCH AUDIO	ZASILANIE GNIAZD WTYKOWYCH AUDIO	ZASILANIE GNIAZD WTYKOWYCH AUDIO	ODCINANIE URZĄDZEŃ WENTYLACJI PRZEZ SSP	ZASILANIE CENTRALI WENTYLACYJNEJ POMIESZCZENIE 0.6	ZASILANIE CENTRALI KLIMATYZACYJNEJ POMIESZCZENIE 2.1	ZASILANIE CENTRAL KLIMATYZACYJNYCH POM. 0.18; 0.19; 0.20	ZASILANIE KURTYNY POWIETRZNEJ P1.01 WENTYLATORA P0.3	ZASILANIE WENTYLATOR, APARAT GRZEWCZO WENTYLACYJNY P1.10	ZASILANIE WENTYLATOR, APARAT GRZEWCZO WENTYLACYJNY P1.10	ZASILANIE WENTYLATORA DYGESTORIUM P1.09	ZASILANIE JEDNOSTKI ZEWNĘTRZNEJ 1	ZASILANIE JEDNOSTEK ZEWNĘTRZNYCH 2;3;4	ZASILANIE GNIAZD WTYKOWYCH PRZY ROZDZIELNI RG	OŚWIETLENIE POMIESZCZENIA 0.06A
Moc zainstalowana [kW]	---	---	---	---	---	---	0,5	3	---	---	---	44	7	---	---	---	---	---	---	---	30	2	4	4	---	6,3	7	3	---	3,5	3,5	0,5	6,3	3	5	5
Moc do bilansu [kW]	---	---	---	---	---	---	0,3	1,5	---	---	---	---	---	---	---	---	---	---	---	---	20	0,5	1	1	---	---	---	---	---	---	---	---	---	---	---	---
NR obw	RG/1	RG/2	RG/3	RG/3a	RG/4	RG/5	RG/ALARM	RG/RIT	RG/RP	RG/RTO	RG/WYM	0.6 WD	WINDA	RG/6	RG/ster_z	RG/zegar	RG/s_ilum	RG/s_out	RG/ilum	RG/zew	ROS	1.10/audio1	1.10/audio2	1.10/audio3	WENT SSP	0.6 CENT	2.1 KLIM	0.19 KLIM	1.01 KURTYNA	1.10 WT1	1.10 WT2	1.09 WT	Z_KLIM1	Z_KLIM2	RG\g06a	RG\06a

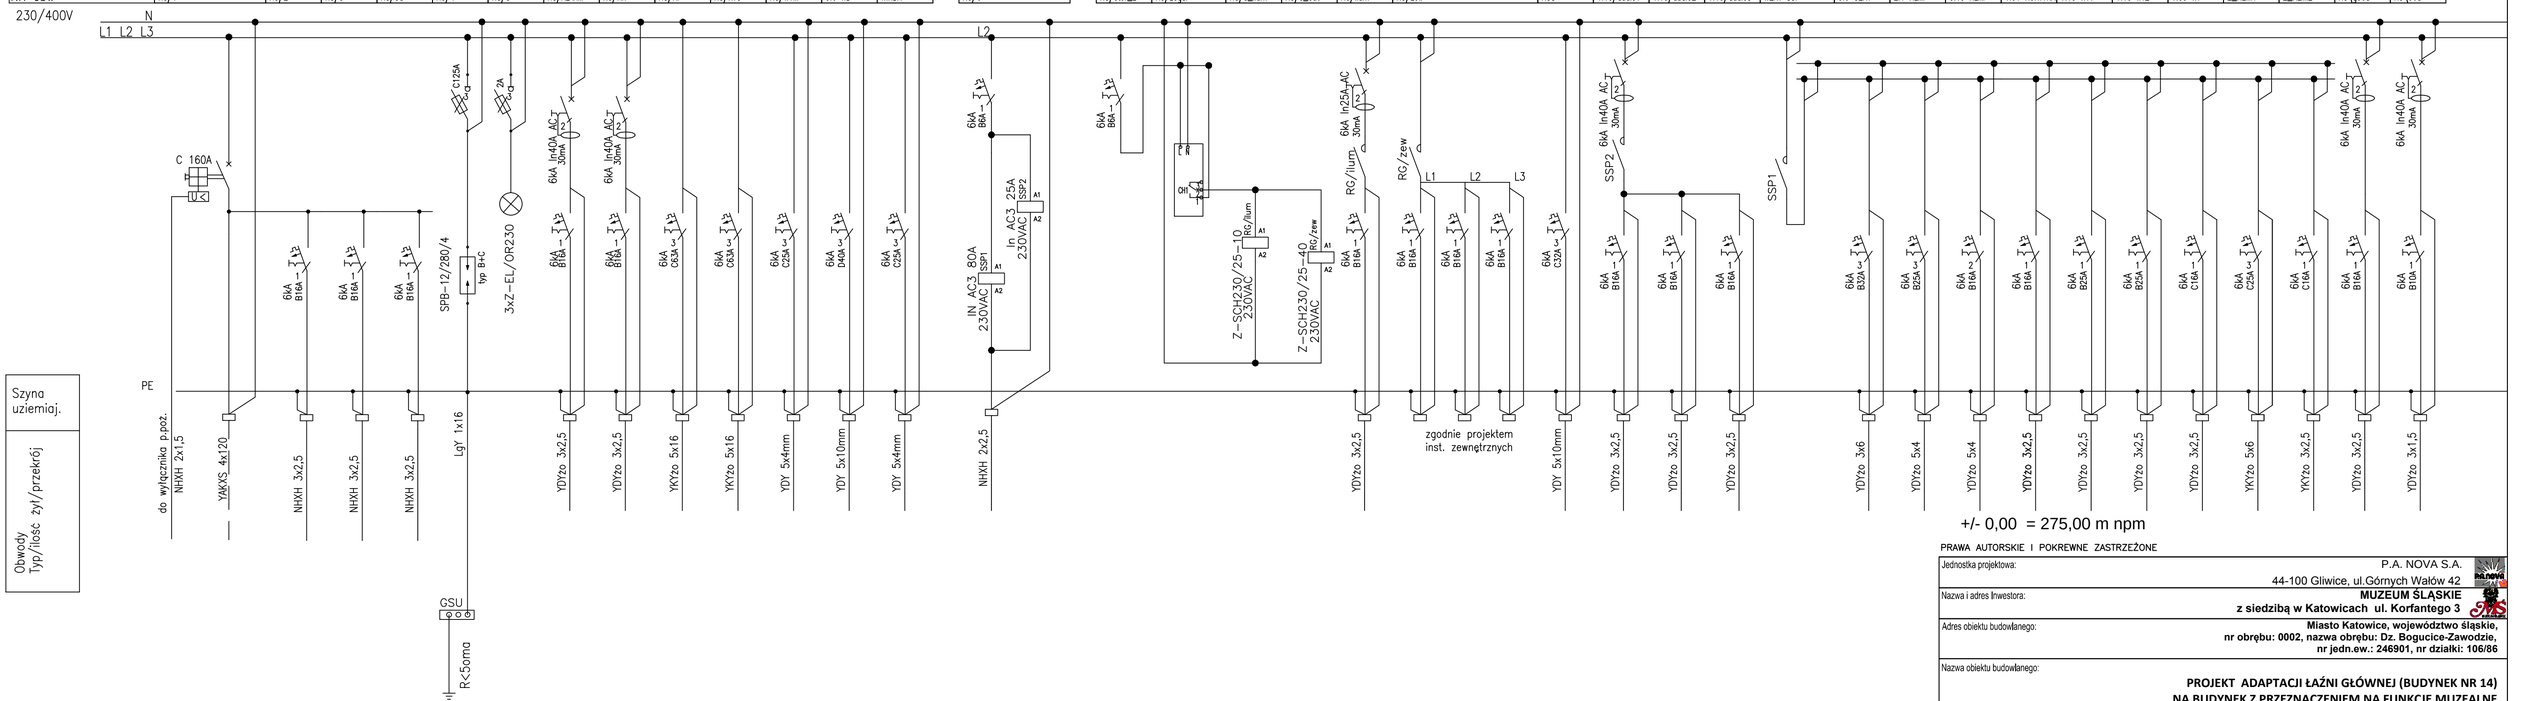

Szyna uziemiaj.

Obwody Typ/ilość żył/przekrój

Układ sieci: TN-S
Ochrona przeciwporażeniowa podstawowa:
– izolacja podstawowa,
– obudowa urządzeń.
Ochrona przeciwporażeniowa dodatkowa:
– samoczynne wyłączenie zasilania.
Ochrona przeciporażeniowa uzupełniająca:
– wyłączniki różnicowoprądowe, wysokoczułe,
– miejscowe połączenia wyrównawcze, ochronne.

PRAWA AUTORSKIE I POKREWNE ZASTRZEŻONE

Jednostka projektowa:
P.A. NOVA S.A.
44-100 Gliwice, ul.Górnych Wałów 42

Nazwa i adres Inwestora:
MUZEUM ŚLĄSKIE
z siedzibą w Katowicach ul. Korfantego 3

Adres obiektu budowlanego:
Miasto Katowice, województwo śląskie,
nr obrębu: 0002, nazwa obrębu: Dz. Bogucice-Zawodzie,
nr jedn.ew.: 246901, nr działki: 106/86

Nazwa obiektu budowlanego:
PROJEKT ADAPTACJI ŁAŹNI GŁÓWNEJ (BUDYNEK NR 14)
NA BUDYNEK Z PRZEZNACZENIEM NA FUNKCJE MUZEALNE

Treść dokumentacji projektowej:
PROJEKT WYKONAWCZY - INSTALACJE ELEKTRYCZNE WEWNETRZNE

Tytuł rysunku:
SCHEMAT ROZDZIELNICY GŁÓWNEJ RG

Symbol i numer rysunku: EL-s01
Skala rysunku: **1:100**
Edycja rysunku: **2**

	Specjalność:	Nr uprawnień:	Data:	Podpis:
Projektował: mgr inż. Krzysztof TALAROWSKI	elektryczna	SLK/5116/ POOE/13	08.2014	
Sprawdził: mgr inż. Waldemar ŚLĘCZKOWSKI	elektryczna	803/01	08.2014	