Nazwa obwodu= opis wewn. szafy	ZASILANIE	KONTROLA OBECNOŚCI FAZ	ZASILANIE GNIAZD WTYKOWYCH P0.01; 0.02; 2.01	ZASILANIE GNIAZD WTYKOWYCH P1.03; 1.01	ZASILANIE GNIAZD WTYKOWYCH P0.22; 0.03; 0.04	ZASILANIE GNIAZD WTYKOWYCH P0.05 P0.06	ZASILANIE GNIAZD WTYKOWYCH P0.21; 0.18; 0.17	ZASILANIE GNIAZD WTYKOWYCH P0.21; 0.19; 0.20	ZASILANIE GNIAZD WTYKOWYCH P0.09A, 0.07	ZASILANIE GNIAZD WTYKOWYCH P0.08; 0.09	ZASILANIE GNIAZD WTYKOWYCH P0.10; 0.11	ZASILANIE GNIAZD WTYKOWYCH P0.12, 0.13	ZASILANIE GNIAZD WTYKOWYCH P0.15; 0.15; 0.16	ZASILANIE GNIAZD WTYKOWYCH P1.04; 1.06; 1.08	ZASILANIE GNIAZD WTYKOWYCH P1.05; 1.07; 1.09	ZASILANIE GNIAZD KOMPUTEROWYCH P1.10 ANTRESOLA; 1.12	ZASILANIE GNIAZD KOMPUTEROWYCH P0.09A	ZASILANIE GNIAZD KOMPUTEROWYCH P0.07	ZASILANIE GNIAZD KOMPUTEROWYCH P0.07; 0.08	ZASILANIE GNIAZD KOMPUTEROWYCH P0.09	ZASILANIE GNIAZD KOMPUTEROWYCH P0.10; 0.11	ZASILANIE GNIAZD KOMPUTEROWYCH 0.12	ZASILANIE GNIAZD KOMPUTEROWYCH P0.13; 0.14	ZASILANIE GNIAZD KOMPUTEROWYCH P0.15;	ZASILANIE GNIAZD KOMPUTEROWYCH P0.16; 0.17	ZASILANIE GNIAZD KOMPUTEROWYCH P1.04; 1.08	ZASILANIE GNIAZD PODŁOGOWYCH P1.10;	ZASILANIE GNIAZD PODŁOGOWYCH P1.10;	ZASILANIE GNIAZD PODŁOGOWYCH P1.10;	ZASILANIE GNIAZD PODŁOGOWYCH P1.10;	ZASILANIE GNIAZD PODŁOGOWYCH P1.10;	ZASILANIE GNIAZD PODŁOGOWYCH P1.10;	ZASILANIE GNIAZD PODŁOGOWYCH P1.10;	ZASILANIE GNIAZD PODŁOGOWYCH P1.10;	ZASILANIE GNIAZD NA KONSTRUKCJI DACHU P1.10;	ZASILANIE ROLET P1.10;	ZASILANIE ROLET P1.10;	ZASILANIE OTWIERANIA ŚWIETLIKÓW	OŚWIETLENIE P0.01; 0.02; 1.01; 2.01	OŚWIETLENIE P0.03; 0.04; 0.05; 0.06;0.22	OŚWIETLENIE P0.09A; 0,07	OŚWIETLENIE 0.08; 0.09	OŚWIETLENIE P0.10; 0.11; 0.12	OŚWIETLENIE P1.13; 1.14; 1.15	OŚWIETLENIE P0.16; 0.17; 0.18; 0.18A	OŚWIETLENIE P0.19; 0.20; 0.21	OŚWIETLENIE P1.04; 1.05; 1.06; 1.07; 1.08; 1.09
Moc zainstalowana [kW]	– – –	– – –	5	6	5	6	13	9	7	6	9	7	6	5	6	5	5	5	5	5	5	5	5	5	5	5	5	5	5	5	5	5	5	5	5	5	5	5	5	5	5	5	5	5
Moc do bilansu [kW]	– – –	– – –	1,4	1,2	1,4	1,2	3	1,8	1,4	1,2	1,8	1,4	1,2	1,4	1,2	1,4	1,4	1,4	1,4	1,4	1,4	1,4	1,4	1,4	1,4	1,4	1,4	1,4	1,4	1,4	1,4	1,4	1,4	1,4	1,4	1,4	1,4	1,4	1,4	1,4	1,4	1,4	1,4	1,4
NR obw	RP/1	RP/2	RP/q1	RP/q2	RP/q3	RP/q4	RP/q5	RP/q6	RP/q7	RP/q8	RP/q9	RP/q10	RP/q11	RP/q12	RP/q13	RP/q14	RP/q15	RP/q16	RP/q17	RP/q18	RP/q19	RP/q20	RP/q21	RP/q22	RP/q23	RP/q24	RP/q25	RP/q26	RP/q27	RP/q28	RP/q29	RP/q30	RP/q31	RP/q32	RP/q33	RP/q34	R1	R2	SW	RP/o1	RP/o2	RP/o3	RP/o4	RP/o5	RP/o6	RP/o7	RP/o8	RP/o9

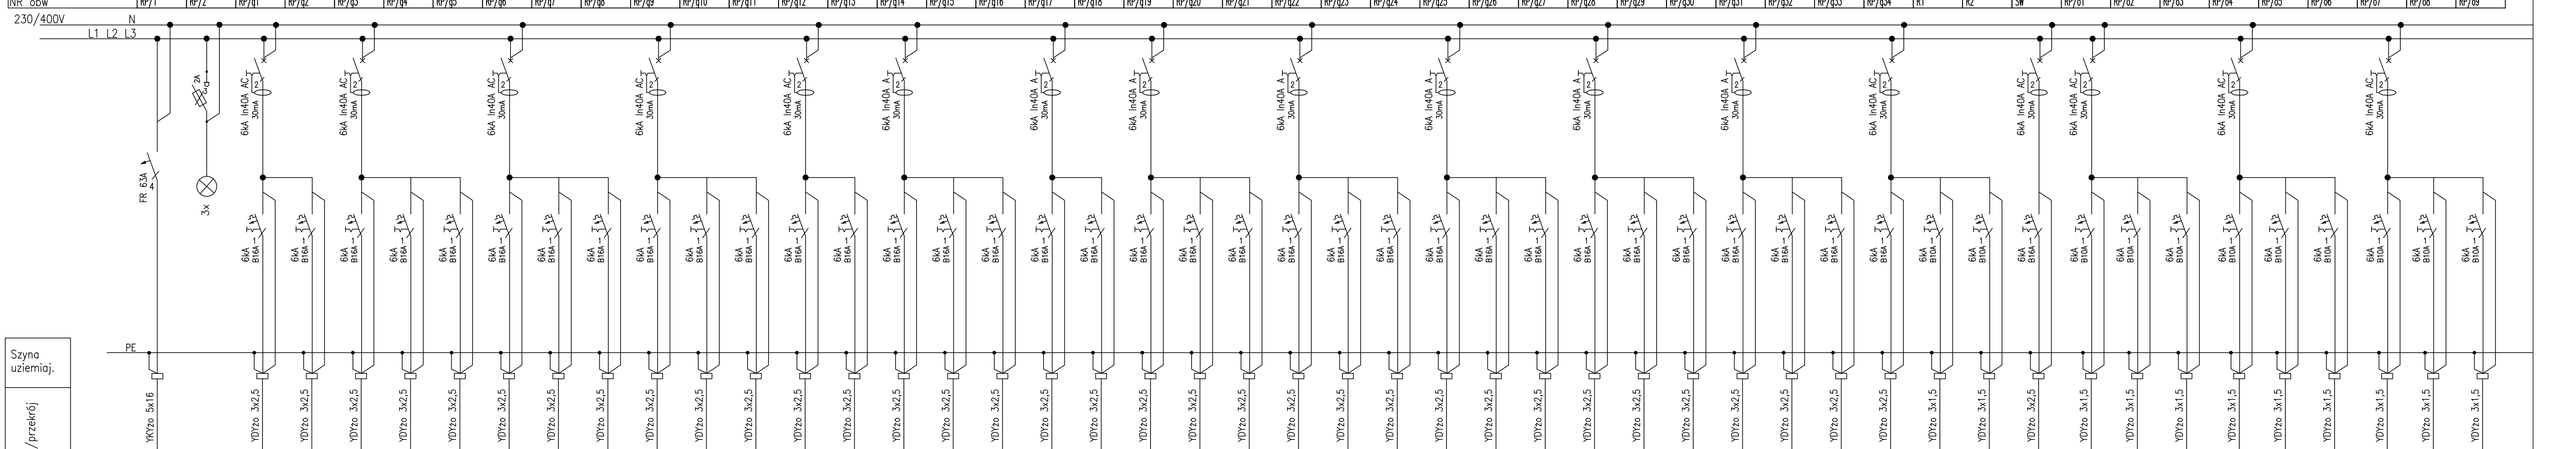

+/- 0,00 = 275,00 m npm

PRAWA AUTORSKIE I POKREWNE ZASTRZEŻONE

Jednostka projektowa:	P.A. NOVA S.A. 44-100 Gliwice, ul.Górnych Wałów 42
Nazwa i adres Inwestora:	**MUZEUM ŚLĄSKIE** **z siedzibą w Katowicach ul. Korfantego 3**
Adres obiektu budowlanego:	**Miasto Katowice, województwo śląskie,** **nr obrębu: 0002, nazwa obrębu: Dz. Bogucice-Zawodzie,** **nr jedn.ew.: 246901, nr działki: 106/86**
Nazwa obiektu budowlanego:	**PROJEKT ADAPTACJI ŁAŹNI GŁÓWNEJ (BUDYNEK NR 14)** **NA BUDYNEK Z PRZEZNACZENIEM NA FUNKCJE MUZEALNE**
Treść dokumentacji projektowej:	PROJEKT WYKONAWCZY - INSTALACJE ELEKTRYCZNE WEWNETRZNE
Tytuł rysunku:	SCHEMAT ROZDZIELNICY PIĘTROWEJ RP
Symbol i numer rysunku:	EL-s02
Skala rysunku:	**1:100**
Edycja rysunku:	**2**

Projektował: mgr inż. Krzysztof TALAROWSKI	Specjalność: elektryczna	Nr uprawnień: SLK/5116/ POOE/13	Data: 08.2014	Podpis:
Sprawdził: mgr inż. Waldemar SLĘCZKOWSKI	Specjalność: elektryczna	Nr uprawnień: 803/01	08.2014	Podpis: