Nazwa obwodu= opis wewn. szafy	ZASILANIE	KONTROLA OBECNOŚCI FAZ	ZASILANIE STEROWANIA	STEROWANIE OŚWIETLENIEM PODSTAWOWYM SALI WYSTAWOWEJ	ZASILANIE STEROWNIKA OGRZEWANIA 1.08	ZASILANIE STEROWNIKA DHALI POM 1.08	OŚWIETLENIE PODSTAWOWE SALI WYSTAWOWEJ	OŚWIETLENIE PODSTAWOWE SALI WYSTAWOWEJ	OŚWIETLENIE PODSTAWOWE SALI WYSTAWOWEJ	OŚWIETLENIE PODSTAWOWE SALI WYSTAWOWEJ	OŚWIETLENIE AWARYJNE	SZYNOPRZEWODY OŚWIETLENIOWE	SZYNOPRZEWODY OŚWIETLENIOWE	SZYNOPRZEWODY OŚWIETLENIOWE	SZYNOPRZEWODY OŚWIETLENIOWE	SZYNOPRZEWODY OŚWIETLENIOWE	SZYNOPRZEWODY OŚWIETLENIOWE	REZERWA	REZERWA	REZERWA	REZERWA	REZERWA	REZERWA	REZERWA
Moc zainstalowana [kW]	---	---	---	---	---	---	5	5	5	5	5	---	---	---	---	---	---	---	---	---	---	---	---	---	---
Moc do bilansu [kW]	---	---	---	---	---	---	1,4	1,4	1,4	1,4	1,4	---	---	---	---	---	---	---	---	---	---	---	---	---	---
NR obw	RTO/1	RTO/2	RTO/3	RTO/4	RTO/5	RTO/6	1.10_40	1.10_42	1.10_41	1.10_43	1.10_44	1.10_01	1.10_02	1.10_03	1.10_04	1.10_05	1.10_06	1.10_07	1.10_08	1.10_09	1.10_10	1.10_11	1.10_12	1.10_13

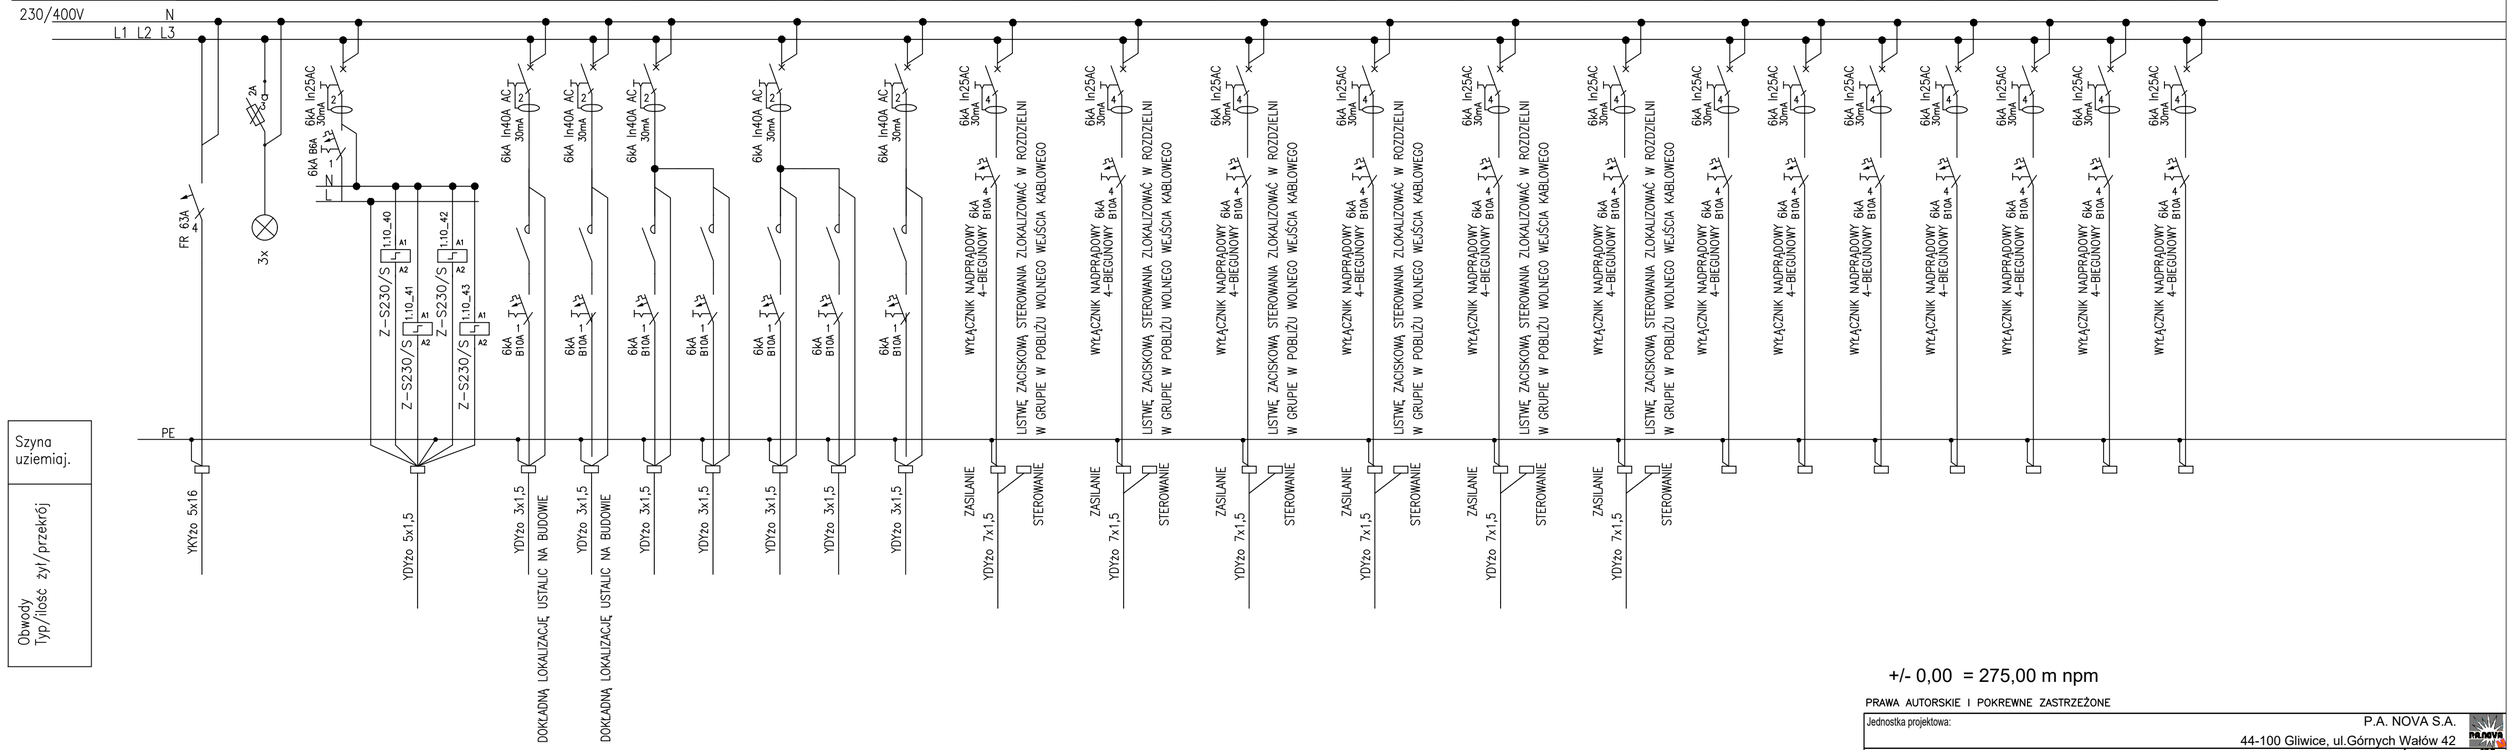

+/- 0,00 = 275,00 m npm

PRAWA AUTORSKIE I POKREWNE ZASTRZEŻONE

Jednostka projektowa:	P.A. NOVA S.A. 44-100 Gliwice, ul.Górnych Wałów 42
Nazwa i adres Inwestora:	**MUZEUM ŚLĄSKIE** **z siedzibą w Katowicach ul. Korfantego 3**
Adres obiektu budowlanego:	**Miasto Katowice, województwo śląskie,** **nr obrębu: 0002, nazwa obrębu: Dz. Bogucice-Zawodzie,** **nr jedn.ew.: 246901, nr działki: 106/86**
Nazwa obiektu budowlanego:	**PROJEKT ADAPTACJI ŁAŹNI GŁÓWNEJ (BUDYNEK NR 14)** **NA BUDYNEK Z PRZEZNACZENIEM NA FUNKCJE MUZEALNE**
Treść dokumentacji projektowej:	PROJEKT WYKONAWCZY - INSTALACJE ELEKTRYCZNE WEWNETRZNE
Tytuł rysunku:	SCHEMAT ROZDZIELNICY OŚWIETLENIA POMIESZCZENIA EKSPOZYCJI RTO
Symbol i numer rysunku:	EL-s03
Skala rysunku:	**1:100**
Edycja rysunku:	

Projektował: mgr inż. Krzysztof TALAROWSKI	Specjalność: elektryczna	Nr uprawnień: SLK/5116/ POOE/13	Data: 01.03.2017	Podpis:
Sprawdził: mgr inż. Waldemar ŚLĘCZKOWSKI	Specjalność: elektryczna	Nr uprawnień: 803/01	01.03.2017	Podpis: