



Szafa ramowa stojąca SRS, 42U, 600/600/1980,
drzwi blacha/szkło

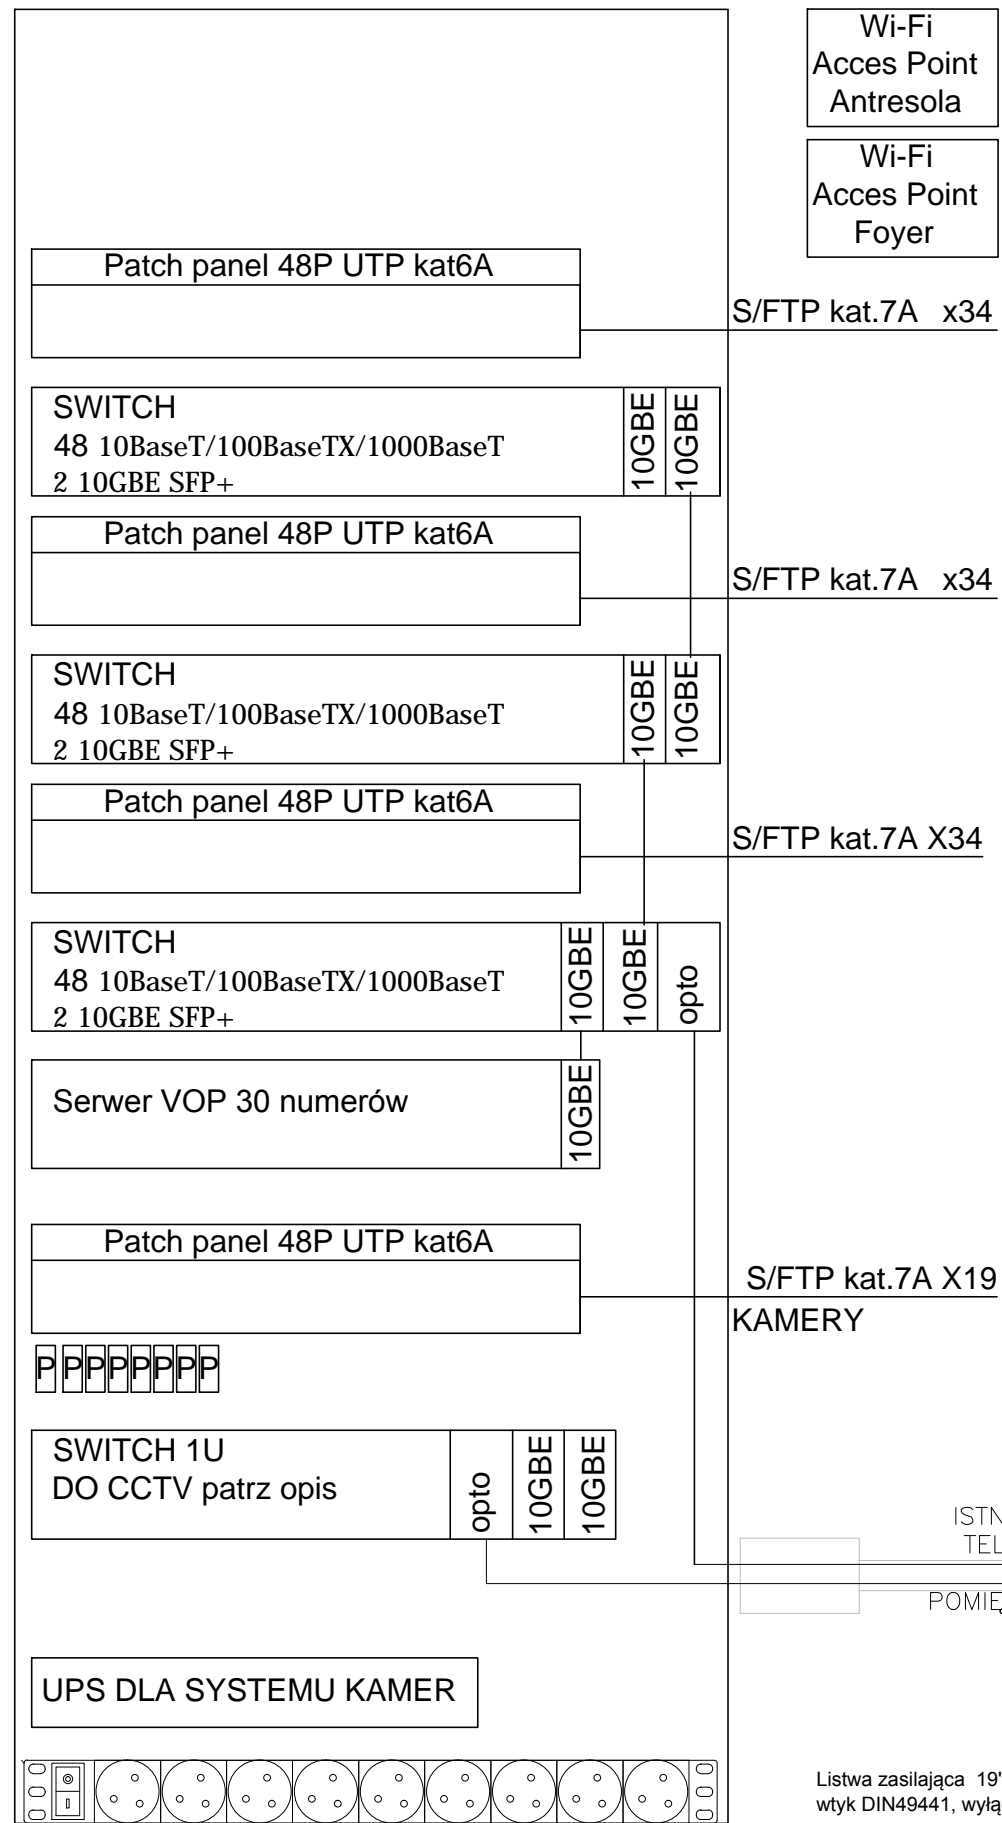

BUDENEK GŁÓWNY MUZEUM

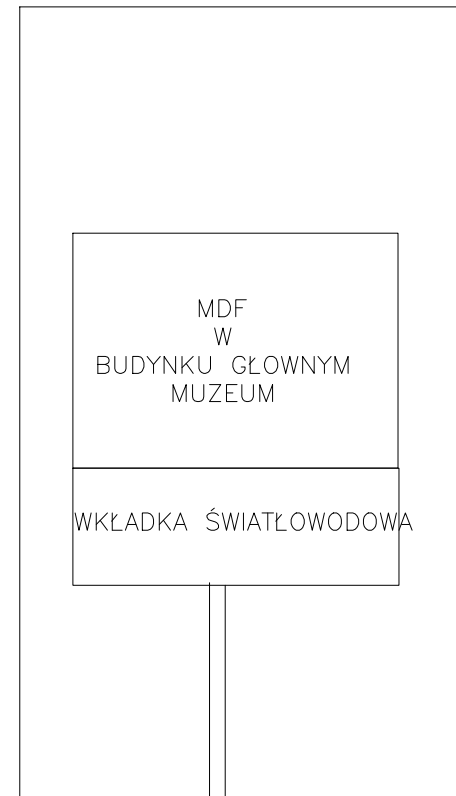

kabel opto do MDF
w budynku głównym

P

zabezpieczenie przepięciowe
dla kamer zewnętrznych


UPS - zapewniający podtrzymanie systemu
monitoringu przez 3 godziny

UWAGA

Lokalizacje istniejącego MDF w budynku głównym, przebieg kabla światłowodowego ustalić z inwestorem przed przystąpieniem do realizacji
Rodzaj kabla światłowodowego dobrać do przepustowości,
przed przystąpieniem włączenia osprzętu należy uzgodnić sposób podłączenia z obecnym operatorem i gwarantem instalacji IT na obszarze Muzeum Śląskiego

$$\pm 0,00 = 275,00 \text{ m nrm}$$

PRAWA AUTORSKIE I POKREWNE ZASTRZEŻONE

Jednostka projektowa: P.A. NOVA S.A. 

44-100 Gliwice, ul. Górných Wałów 42

Nazwa i adres Inwestora:	MUZEUM ŚLĄSKIE
--------------------------	----------------

z siedzibą w Katowicach ul. Korfantego 3 

Adres obiektu budowlanego: **Miasto Katowice, województwo śląskie,**
nr obrotu: 0002 **nazwa obrotu: Dz. Rozbudowa Zawodzie**

nr obrębu: 0002, nazwa obrębu: Dz. Bogutice-Zawodzie,
nr jedn.ew.: 246901, nr działki: 106/86

Nazwa obiektu budowlanego:	
----------------------------	--

PROJEKT ADAPTACJI ŁAŻNI GŁÓWNEJ (BUDYNEK NR 14)

NA BUDYNEK Z PRZEZNACZENIEM NA FUNKCJE MUZEALNE

[illegible]

PROJEKT WYKONAWCZY INSTALACJE ELEKTRYCZNE WEWNĘTRZNE

PROJEKT WYKONAWCZY - INSTALACJE ELEKTRYCZNE WEWNĘTRZNE

Tytuł rysunku:	Symbol i numer rysunku:
----------------	-------------------------

	IT-s02
--	--------

SCHEMAT IDEOWY PODŁĄCZENIA SZAFY IT		Skala projektu	Edycja projektu
-------------------------------------	--	----------------	-----------------

Skala rysunku:	Edycja rysunku:
1:100	1

	1:100	4
--	-------	---

Projekował:	Specjalność:	Nr uprawnień:	Data:	Podpis:
-------------	--------------	---------------	-------	---------

mgr inż. Krzysztof TALAROWSKI	elektryczna	SLK/5116/ P005/12	03.2015
----------------------------------	-------------	----------------------	---------

Ryszard TALAROWSKI		POUE/13		
Sprawdził:	Specjalność:	Nr uprawnień:		Podpis:

Sprawozn.	mgr inż.	Specjalność: elektryczna	Nr uprawnień: 803/01	03 2015	1 zapis.
-----------	----------	-----------------------------	-------------------------	---------	----------

Waldemar ŚLĘCZKOWSKI	elektryczna	603/01	03.2015	
----------------------	-------------	--------	---------	--