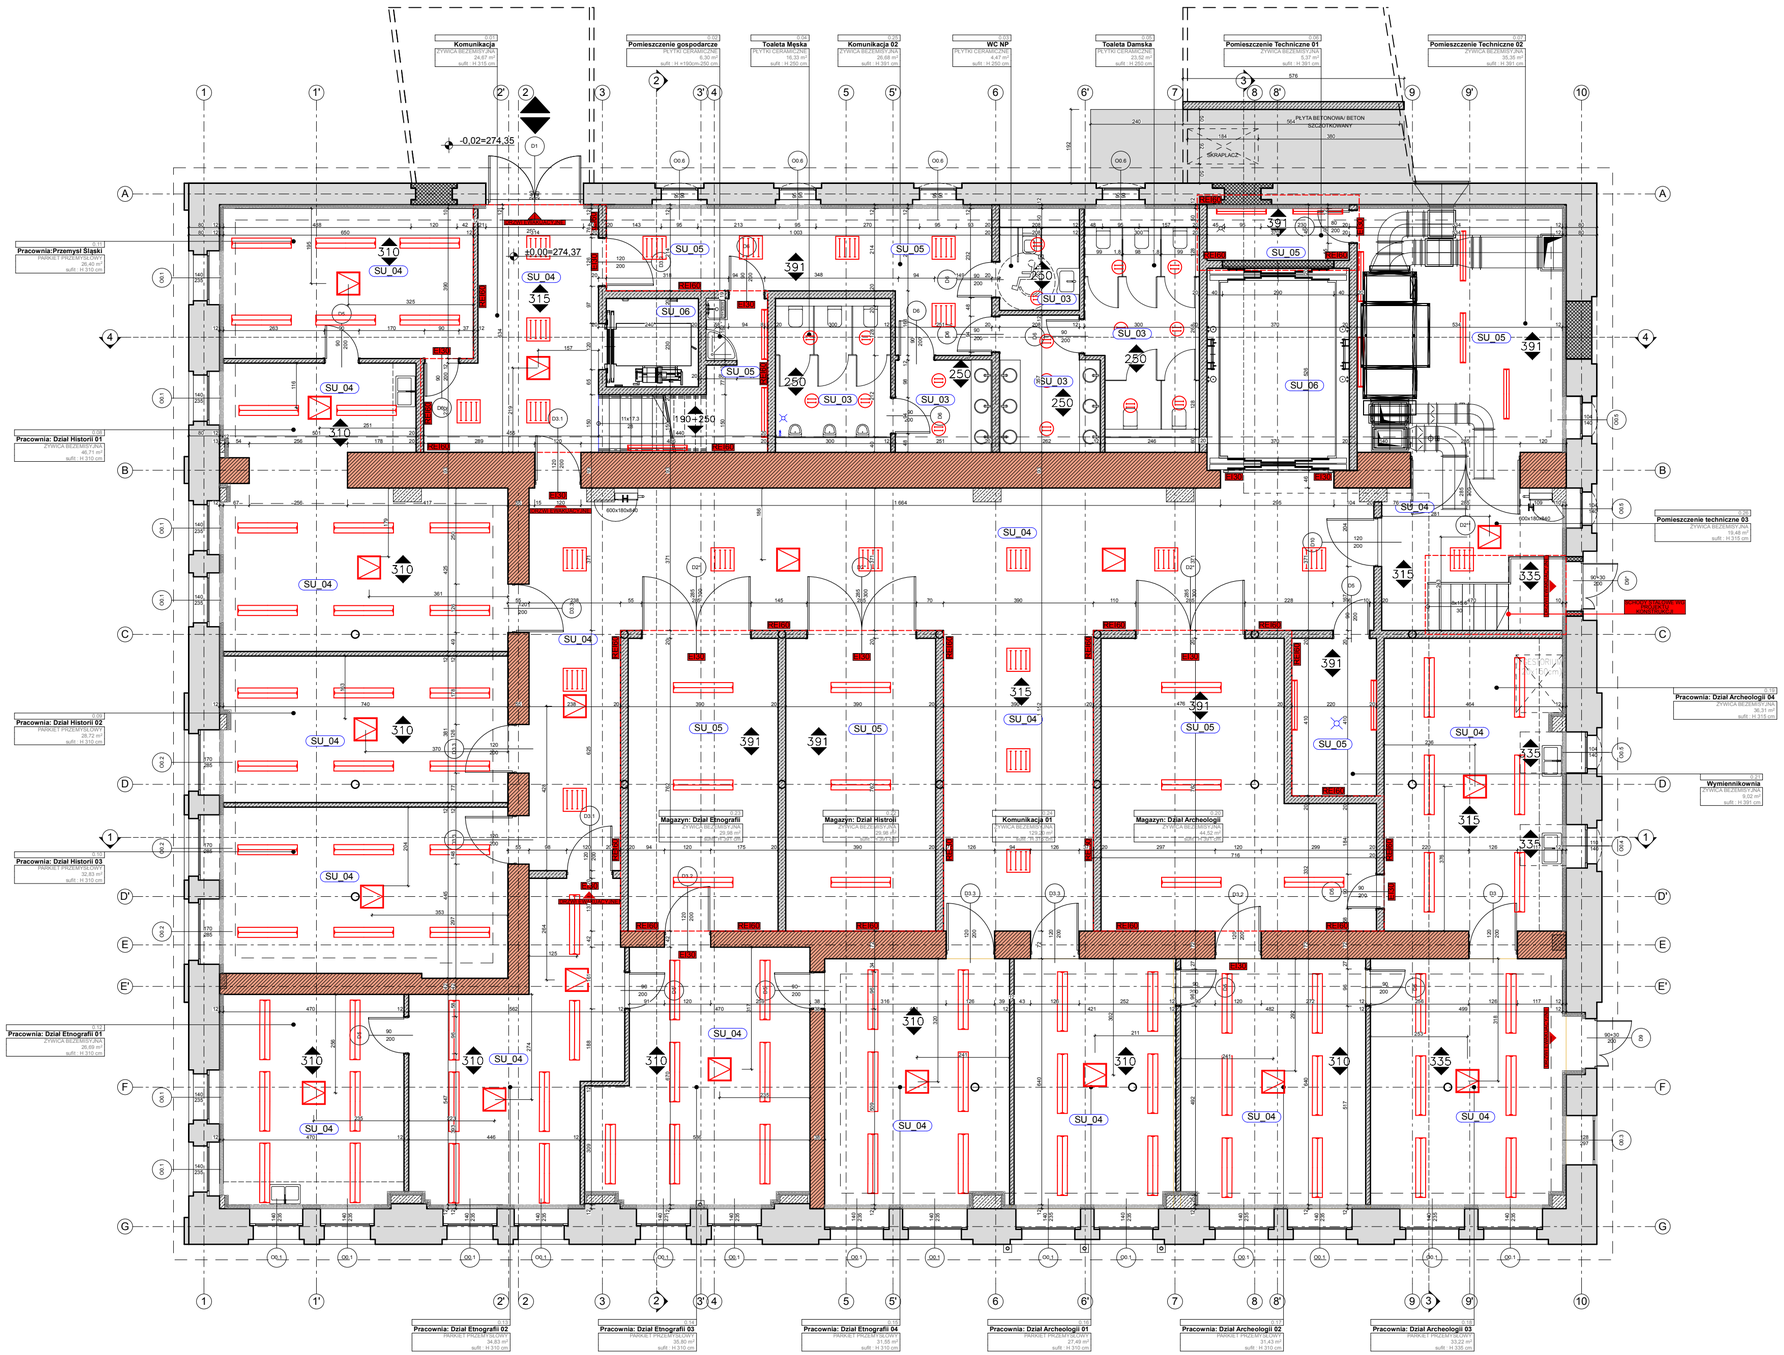

ZESTAWIENIE POMIESZCZEŃ

NR POM.	NAZWA POMIESZCZENIA	POWIERZCHNIA NETTO	RODZAJ POSADZKI	SYMBOL	RODZAJ SUFITU	SYMBOL	WYSOKOŚĆ	WYKOŃCZENIE ŚCIAN - SYMBOL
0.01	Komunikacja	24,7	ŻYWICA BEZEMISYJNA	PO_02	SUFIT G-K	SU_02	315	F01
0.02	Pomieszczenie gospodarcze	6,3	PŁYTKI CERAMICZNE	PO_02	STROP ŻELBETOWY	SU_01	190-250	F01
0.03	WC NP	4,5	PŁYTKI CERAMICZNE	PO_03	KASETONOWY MINERALNY	SU_03	250	G01
0.04	Toaleta Męska	16,3	PŁYTKI CERAMICZNE	PO_03	KASETONOWY MINERALNY	SU_03	250	G01
0.05	Toaleta Damska	23,5	PŁYTKI CERAMICZNE	PO_03	KASETONOWY MINERALNY	SU_03	250	G01
0.06	Pomieszczenie Techniczne 01	5,4	ŻYWICA BEZEMISYJNA	PO_02	STROP ŻELBETOWY	SU_01	391	F02
0.07	Pomieszczenie Techniczne 02	35,4	ŻYWICA BEZEMISYJNA	PO_02	STROP ŻELBETOWY	SU_01	391	F02
0.08	Pracownia: Dział Historii 01	46,7	ŻYWICA BEZEMISYJNA	PO_02	SUFIT G-K	SU_04	310	F02
0.09	Pracownia: Dział Historii 02	28,7	PARKIET PRZEMYSŁOWY	PO_01	SUFIT G-K	SU_04	310	F02
0.10	Pracownia: Dział Historii 03	32,8	PARKIET PRZEMYSŁOWY	PO_01	SUFIT G-K	SU_04	310	F02
0.11	Pracownia:Przemysł Śląski	26,4	PARKIET PRZEMYSŁOWY	PO_01	SUFIT G-K	SU_04	310	F02
0.12	Pracownia: Dział Etnografii 01	26,7	ŻYWICA BEZEMISYJNA	PO_02	SUFIT G-K	SU_04	310	F02
0.13	Pracownia: Dział Etnografii 02	34,8	PARKIET PRZEMYSŁOWY	PO_01	SUFIT G-K	SU_04	310	F02
0.14	Pracownia: Dział Etnografii 03	35,8	PARKIET PRZEMYSŁOWY	PO_01	SUFIT G-K	SU_04	310	F02
0.15	Pracownia: Dział Etnografii 04	31,5	PARKIET PRZEMYSŁOWY	PO_01	SUFIT G-K	SU_04	310	F02
0.16	Pracownia: Dział Archeologii 01	27,5	PARKIET PRZEMYSŁOWY	PO_01	SUFIT G-K	SU_04	310	F02
0.17	Pracownia: Dział Archeologii 02	31,4	PARKIET PRZEMYSŁOWY	PO_01	SUFIT G-K	SU_04	310	F02
0.18	Pracownia: Dział Archeologii 03	33,2	PARKIET PRZEMYSŁOWY	PO_01	SUFIT G-K	SU_04	335	F02
0.19	Pracownia: Dział Archeologii 04	36,3	ŻYWICA BEZEMISYJNA	PO_02	SUFIT G-K	SU_04	315 Lokalne podwyższenie do 335	F01
0.20	Magazyn: Dział Archeologii	44,5	ŻYWICA BEZEMISYJNA	PO_02	STROP ŻELBETOWY	SU_05	391	F02
0.21	Wymiennikownia	9,0	ŻYWICA BEZEMISYJNA	PO_02	STROP ŻELBETOWY	SU_05	391	F04
0.22	Magazyn: Dział Historii	30,0	ŻYWICA BEZEMISYJNA	PO_02	STROP ŻELBETOWY	SU_05	391	F02
0.23	Magazyn: Dział Etnografii	30,0	ŻYWICA BEZEMISYJNA	PO_02	STROP ŻELBETOWY	SU_05	391	F04
0.24	Komunikacja 01	129,2	ŻYWICA BEZEMISYJNA	PO_02	SUFIT G-K	SU_04	315	F04
0.25	Komunikacja 02	26,7	ŻYWICA BEZEMISYJNA	PO_02	STROP ŻELBETOWY	SU_05	391	F04
0.26	Pomieszczenie techniczne 03	19,5	ŻYWICA BEZEMISYJNA	PO_02	SUFIT G-K	SU_04	315 Lokalne podwyższenie do 335	F02
1.01	Foyer	54,9	PARKIET PRZEMYSŁOWY	PO_01	SUFIT G-K	SU_02	368-610	F01, F02, F03
1.02	Szatnia	12,0	PARKIET PRZEMYSŁOWY	PO_01	SUFIT G-K	SU_02	368-610	F02, F03
1.03	Komunikacja	8,9	ŻYWICA BEZEMISYJNA	PO_02	SUFIT G-K	SU_02	369-452	F01, F02
1.04	Sala konferencyjna	37,7	PARKIET PRZEMYSŁOWY	PO_01	SUFIT GK PODWIESZANY	SU_04	463	F01, F03
1.05	Komunikacja	12,4	ŻYWICA BEZEMISYJNA	PO_02	SUFIT G-K	SU_02	368-411	F01, B01
1.06	WC	6,1	PŁYTKI CERAMICZNE	PO_03	KASETONOWY MINERALNY	SU_03	250	G01
1.07	Pomieszczenie socjalne	7,5	ŻYWICA BEZEMISYJNA	PO_02	KASETONOWY MINERALNY	SU_03	250	F01
1.08	Obsługa ekspozycji	12,4	ŻYWICA BEZEMISYJNA	PO_02	SUFIT GK PODWIESZANY	SU_04	463	F02, F03
1.09	Pomieszczenie pomocnicze	37,8	ŻYWICA BEZEMISYJNA	PO_02	SUFIT G-K	SU_02	463	F01, F03, B01
1.10	Ekspozycje	669,2	PARKIET PRZEMYSŁOWY	PO_01	SUFIT G-K	SU_02	645-997	F01, F03
2.01	Pomieszczenie pomocnicze	16,8	ŻYWICA BEZEMISYJNA	PO_02	SUFIT G-K	SU_02	140-290	F03, F04, B01
		1 672,5 m²						

SU_01 Sufit gipsowo kartonowy , kolor biały szary RAL 7047

SU_02 Sufit gipsowo kartonowy , kolor biały /ALTWEISS/

SU_03 Sufit Akustyczny płytowy z włókien mineralnych 600/600 mm, widoczne metalowe rusztowanie nosne , lakierowane piecowo na kolor podobny do RAL 9010 śnieżnobiały. Wpuszczane płyty z włókien mineralnych, grubosć 19 mm, podobne do RAL 9010 śnieżnobiały. Strony dolne profili nosnych, profili łączących i profili sciennych widoczne od strony pomieszczenia. Górne pokrycie– warstwa izolacyjna grubość co najmniej 40 mm, jednostronnie powlekana czarną włókniną.

SU_04 Sufit gipsowo kartonowy na ruszcie systemowym, malowany 1 x podkładem gruntującym i 2 x farbą akrylową zmywalną, koloru białego/ALTWEISS/ W suficie należy przewidzieć włazy rewizyjne, rozmieszczenie zgodnie z wytycznymi branż instalacyjnych

SU_05 Strop żelbetowy z widoczną kontrukcją stalową, kolor biały /ALTWEISS/

SU_06 Strop żelbetowy, beton bez malowania

Wysokość sufitu

Oprawy świetlne wg. projektu instalacji elektrycznej

Klapa rewizyjna instalacji elektrycznej 60x60.
UWAGA: Lokalizacje klap dosowąć do układu instalacji branżowych w celu uniknięcia kolizji.

+/- 0,00 = 274,37 m npm

PRAWA AUTORSKIE I POKREWNE ZASTRZEŻONE

Jednostka projektowa:	P.A. NOVA S.A. 44-100 Gliwice, ul.Górnych Wałów 42
Nazwa i adres Inwestora:	**MUZEUM ŚLĄSKIE** **z siedzibą w Katowicach ul. Korfantego 3**
Adres obiektu budowlanego:	**Miasto Katowice, województwo śląskie,** **nr obrębu: 0002, nazwa obrębu: Dz. Bogucice-Zawodzie,** **nr jedn.ew.: 246901, nr działki: 106/86**
Nazwa obiektu budowlanego:	**PROJEKT ADAPTACJI ŁAŹNI GŁÓWNEJ (BUDYNEK NR 14)** **NA BUDYNEK Z PRZEZNACZENIEM NA FUNKCJE MUZEALNE**
Treść dokumentacji projektowej:	PROJEKT WYKONAWCZY ARCHITEKTURY
Tytuł rysunku: WYKOŃCZENIE SUFITÓW - RZUT PARTERU	Symbol i numer rysunku: **Rys. 11** Skala rysunku: **1:100** Edycja rysunku: **2**

Opracował:	mgr inż. arch. **Radosław Cioch**	Specjalność: architektura	Nr. uprawnień: ---	Data: **10.2014 r.**	Podpis:
Opracował:	mgr inż. arch. **Damian Zapała**	Specjalność: architektura	Nr. uprawnień: ---	Data: **10.2014 r.**	Podpis:
Generalny Projektant:	dr inż. arch. **Stanisław Lessaer**	Specjalność: architektura	Nr. uprawnień: 665/86 K-ce	Data: **10.2014 r.**	Podpis:
Sprawdził:	mgr inż. arch. **Monika Jaśkiewicz**	Specjalność: architektura	Nr. uprawnień: 42/08/SLOKK/II	Data: **10.2014 r.**	Podpis:

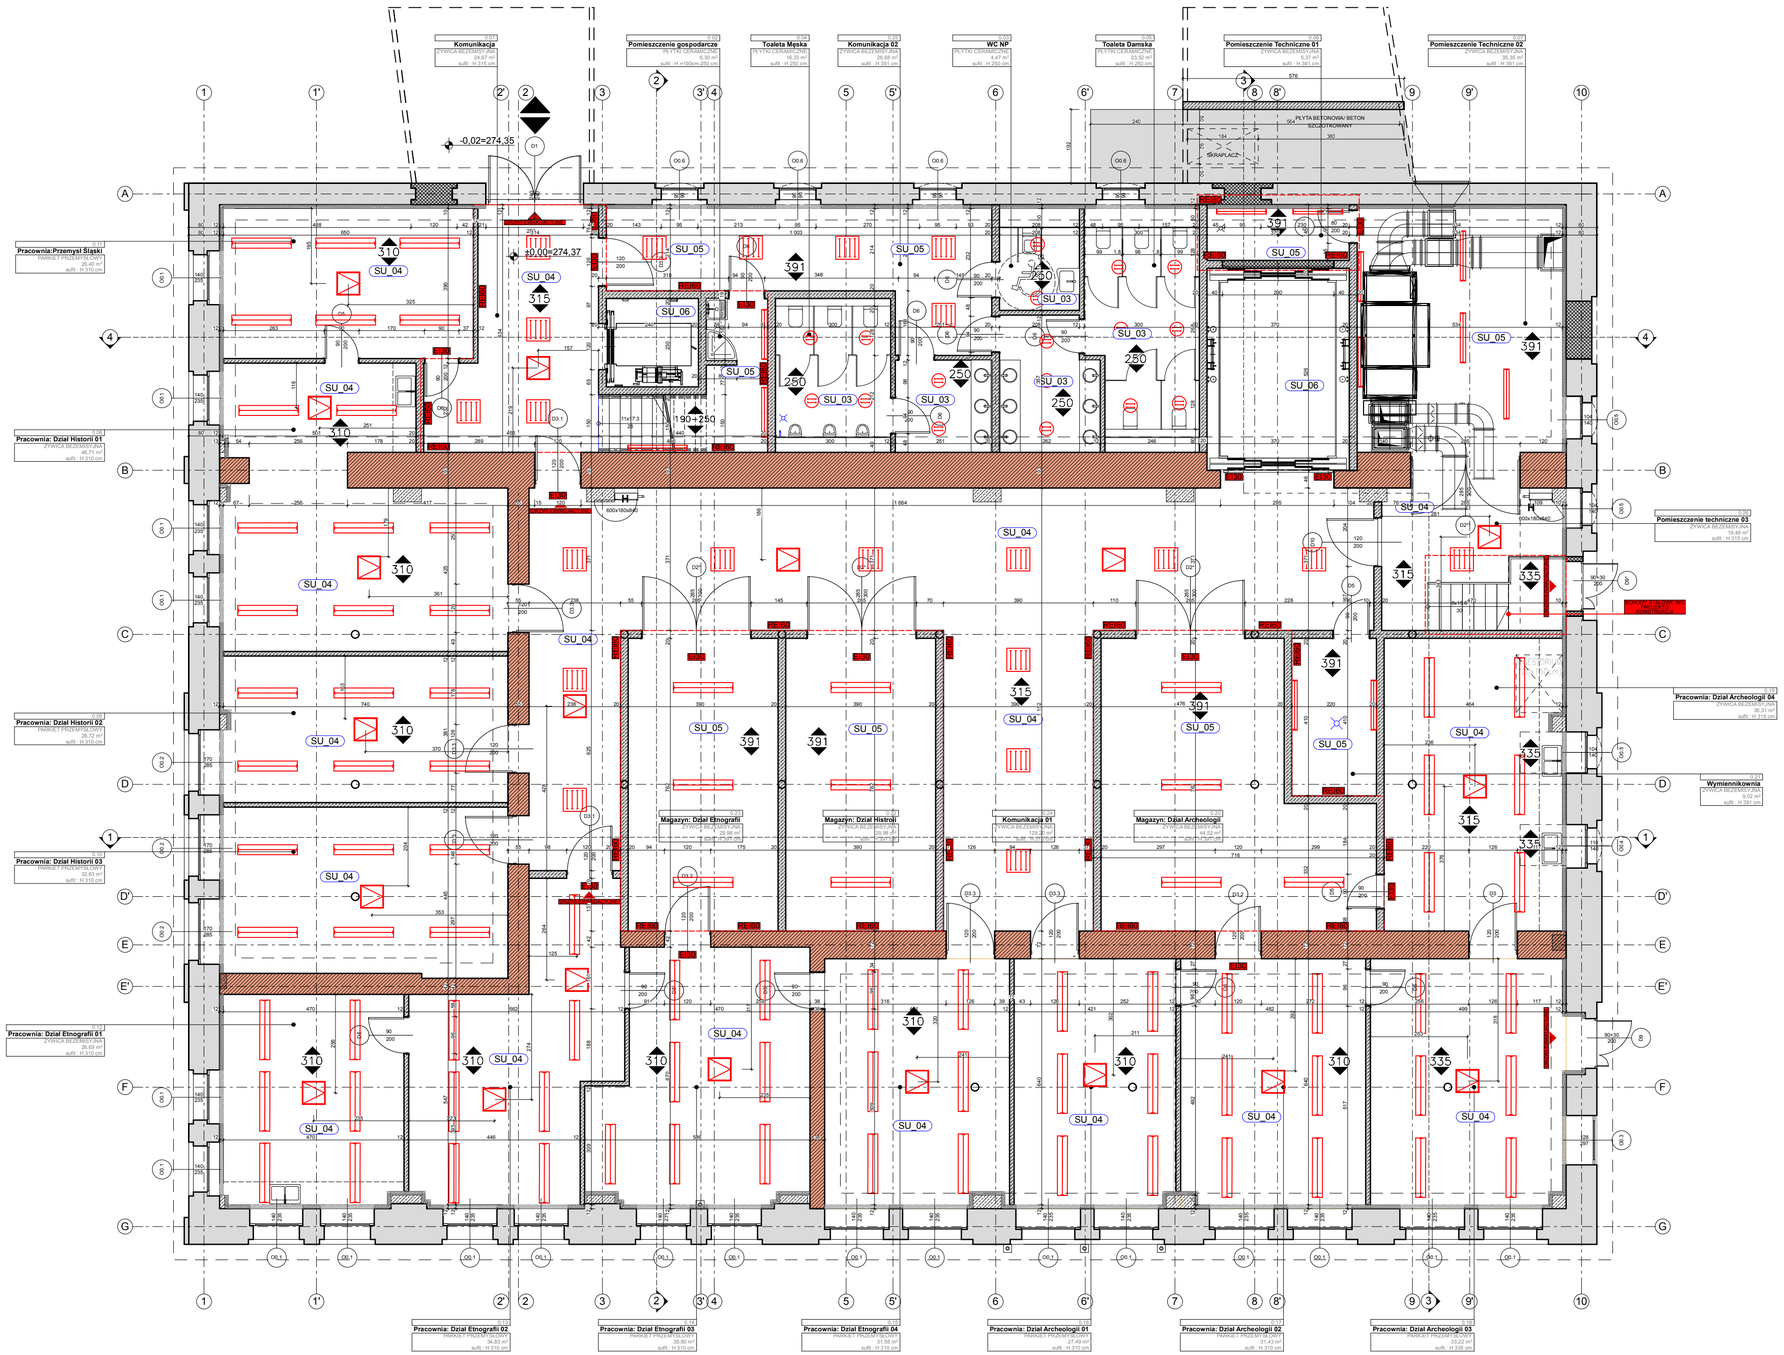

ZESTAWIENIE POMIESZCZEŃ

NR POM.	NAZWA POMIESZCZENIA	POWIERZCHNIA NETTO	RODZAJ POSADZKI	SYMBOL	RODZAJ SUFITU	SYMBOL	WYSOKOŚĆ	WYKOŃCZENIE ŚCIAN - SYMBOL
0.01	Komunikacja	24,7	ŻYWICA BEZEMISYJNA	PO_02	SUFIT G-K	SU_02	315	F01
0.02	Pomieszczenie gospodarcze	6,3	PŁYTKI CERAMICZNE	PO_02	STROP ŻELBETOWY	SU_01	190-250	F01
0.03	WC NP	4,5	PŁYTKI CERAMICZNE	PO_03	KASETONOWY MINERALNY	SU_03	250	G01
0.04	Toaleta Męska	16,3	PŁYTKI CERAMICZNE	PO_03	KASETONOWY MINERALNY	SU_03	250	G01
0.05	Toaleta Damska	23,5	PŁYTKI CERAMICZNE	PO_03	KASETONOWY MINERALNY	SU_03	250	G01
0.06	Pomieszczenie Techniczne 01	5,4	ŻYWICA BEZEMISYJNA	PO_02	STROP ŻELBETOWY	SU_01	391	F02
0.07	Pomieszczenie Techniczne 02	35,4	ŻYWICA BEZEMISYJNA	PO_02	STROP ŻELBETOWY	SU_01	391	F02
0.08	Pracownia: Dział Historii 01	46,7	ŻYWICA BEZEMISYJNA	PO_02	SUFIT G-K	SU_04	310	F02
0.09	Pracownia: Dział Historii 02	28,7	PARKIET PRZEMYSŁOWY	PO_01	SUFIT G-K	SU_04	310	F02
0.10	Pracownia: Dział Historii 03	32,8	PARKIET PRZEMYSŁOWY	PO_01	SUFIT G-K	SU_04	310	F02
0.11	Pracownia:Przemysł Śląski	26,4	PARKIET PRZEMYSŁOWY	PO_01	SUFIT G-K	SU_04	310	F02
0.12	Pracownia: Dział Etnografii 01	26,7	ŻYWICA BEZEMISYJNA	PO_02	SUFIT G-K	SU_04	310	F02
0.13	Pracownia: Dział Etnografii 02	34,8	PARKIET PRZEMYSŁOWY	PO_01	SUFIT G-K	SU_04	310	F02
0.14	Pracownia: Dział Etnografii 03	35,8	PARKIET PRZEMYSŁOWY	PO_01	SUFIT G-K	SU_04	310	F02
0.15	Pracownia: Dział Etnografii 04	31,5	PARKIET PRZEMYSŁOWY	PO_01	SUFIT G-K	SU_04	310	F02
0.16	Pracownia: Dział Archeologii 01	27,5	PARKIET PRZEMYSŁOWY	PO_01	SUFIT G-K	SU_04	310	F02
0.17	Pracownia: Dział Archeologii 02	31,4	PARKIET PRZEMYSŁOWY	PO_01	SUFIT G-K	SU_04	310	F02
0.18	Pracownia: Dział Archeologii 03	33,2	PARKIET PRZEMYSŁOWY	PO_01	SUFIT G-K	SU_04	335	F02
0.19	Pracownia: Dział Archeologii 04	36,3	ŻYWICA BEZEMISYJNA	PO_02	SUFIT G-K	SU_04	315 Lokalne podwyższenie do 335	F01
0.20	Magazyn: Dział Archeologii	44,5	ŻYWICA BEZEMISYJNA	PO_02	STROP ŻELBETOWY	SU_05	391	F02
0.21	Wymiennikownia	9,0	ŻYWICA BEZEMISYJNA	PO_02	STROP ŻELBETOWY	SU_05	391	F04
0.22	Magazyn: Dział Historii	30,0	ŻYWICA BEZEMISYJNA	PO_02	STROP ŻELBETOWY	SU_05	391	F02
0.23	Magazyn: Dział Etnografii	30,0	ŻYWICA BEZEMISYJNA	PO_02	STROP ŻELBETOWY	SU_05	391	F04
0.24	Komunikacja 01	129,2	ŻYWICA BEZEMISYJNA	PO_02	SUFIT G-K	SU_04	315	F04
0.25	Komunikacja 02	26,7	ŻYWICA BEZEMISYJNA	PO_02	STROP ŻELBETOWY	SU_05	391	F04
0.26	Pomieszczenie techniczne 03	19,5	ŻYWICA BEZEMISYJNA	PO_02	SUFIT G-K	SU_04	315 Lokalne podwyższenie do 335	F02
1.01	Foyer	54,9	PARKIET PRZEMYSŁOWY	PO_01	SUFIT G-K	SU_02	368-610	F01, F02, F03
1.02	Szatnia	12,0	PARKIET PRZEMYSŁOWY	PO_01	SUFIT G-K	SU_02	368-610	F02, F03
1.03	Komunikacja	8,9	ŻYWICA BEZEMISYJNA	PO_02	SUFIT G-K	SU_02	369-452	F01, F02
1.04	Sala konferencyjna	37,7	PARKIET PRZEMYSŁOWY	PO_01	SUFIT GK PODWIESZANY	SU_04	463	F01, F03
1.05	Komunikacja	12,4	ŻYWICA BEZEMISYJNA	PO_02	SUFIT G-K	SU_02	368-411	F01, B01
1.06	WC	6,1	PŁYTKI CERAMICZNE	PO_03	KASETONOWY MINERALNY	SU_03	250	G01
1.07	Pomieszczenie socjalne	7,5	ŻYWICA BEZEMISYJNA	PO_02	KASETONOWY MINERALNY	SU_03	250	F01
1.08	Obsługa ekspozycji	12,4	ŻYWICA BEZEMISYJNA	PO_02	SUFIT GK PODWIESZANY	SU_04	463	F02, F03
1.09	Pomieszczenie pomocnicze	37,8	ŻYWICA BEZEMISYJNA	PO_02	SUFIT G-K	SU_02	463	F01, F03, B01
1.10	Ekspozycje	669,2	PARKIET PRZEMYSŁOWY	PO_01	SUFIT G-K	SU_02	645-997	F01, F03
2.01	Pomieszczenie pomocnicze	16,8	ŻYWICA BEZEMISYJNA	PO_02	SUFIT G-K	SU_02	140-290	F03, F04, B01
		1 672,5 m²						

SU_01 Sufit gipsowo kartonowy , kolor biały szary RAL 7047

SU_02 Sufit gipsowo kartonowy , kolor biały /ALTWEISS/

SU_03 Sufit Akustyczny płytowy z włókien mineralnych 600/600 mm, widoczne metalowe rusztowanie nosne , lakierowane piecowo na kolor podobny do RAL 9010 śnieżnobiały. Wpuszczane płyty z włókien mineralnych, grubosć 19 mm, podobne do RAL 9010 śnieżnobiały. Strony dolne profili nosnych, profili łączących i profili sciennych widoczne od strony pomieszczenia. Górne pokrycie– warstwa izolacyjna grubość co najmniej 40 mm, jednostronnie powlekana czarną włókniną.

SU_04 Sufit gipsowo kartonowy na ruszcie systemowym, malowany 1 x podkładem gruntującym i 2 x farbą akrylową zmywalną, koloru białego/ALTWEISS/ W suficie należy przewidzieć włazy rewizyjne, rozmieszczenie zgodnie z wytycznymi branż instalacyjnych

SU_05 Strop żelbetowy z widoczną kontrukcją stalową, kolor biały /ALTWEISS/

SU_06 Strop żelbetowy, beton bez malowania

Wysokość sufitu

Oprawy świetlne wg. projektu instalacji elektrycznej

Klapa rewizyjna instalacji elektrycznej 60x60.
UWAGA: Lokalizacje klap dosowąć do układu instalacji branżowych w celu uniknięcia kolizji.

+/- 0,00 = 274,37 m npm

PRAWA AUTORSKIE I POKREWNE ZASTRZEŻONE

Jednostka projektowa:	P.A. NOVA S.A. 44-100 Gliwice, ul.Górnych Wałów 42
Nazwa i adres Inwestora:	**MUZEUM ŚLĄSKIE** **z siedzibą w Katowicach ul. Korfantego 3**
Adres obiektu budowlanego:	**Miasto Katowice, województwo śląskie,** **nr obrębu: 0002, nazwa obrębu: Dz. Bogucice-Zawodzie,** **nr jedn.ew.: 246901, nr działki: 106/86**
Nazwa obiektu budowlanego:	**PROJEKT ADAPTACJI ŁAŹNI GŁÓWNEJ (BUDYNEK NR 14)** **NA BUDYNEK Z PRZEZNACZENIEM NA FUNKCJE MUZEALNE**
Treść dokumentacji projektowej:	PROJEKT WYKONAWCZY ARCHITEKTURY
Tytuł rysunku: WYKOŃCZENIE SUFITÓW - RZUT PARTERU	Symbol i numer rysunku: **Rys. 11** Skala rysunku: **1:100** Edycja rysunku: **2**

Opracował:	mgr inż. arch. **Radosław Cioch**	Specjalność: architektura	Nr. uprawnień: ---	Data: **10.2014 r.**	Podpis:
Opracował:	mgr inż. arch. **Damian Zapała**	Specjalność: architektura	Nr. uprawnień: ---	Data: **10.2014 r.**	Podpis:
Generalny Projektant:	dr inż. arch. **Stanisław Lessaer**	Specjalność: architektura	Nr. uprawnień: 665/86 K-ce	Data: **10.2014 r.**	Podpis:
Sprawdził:	mgr inż. arch. **Monika Jaśkiewicz**	Specjalność: architektura	Nr. uprawnień: 42/08/SLOKK/II	Data: **10.2014 r.**	Podpis:

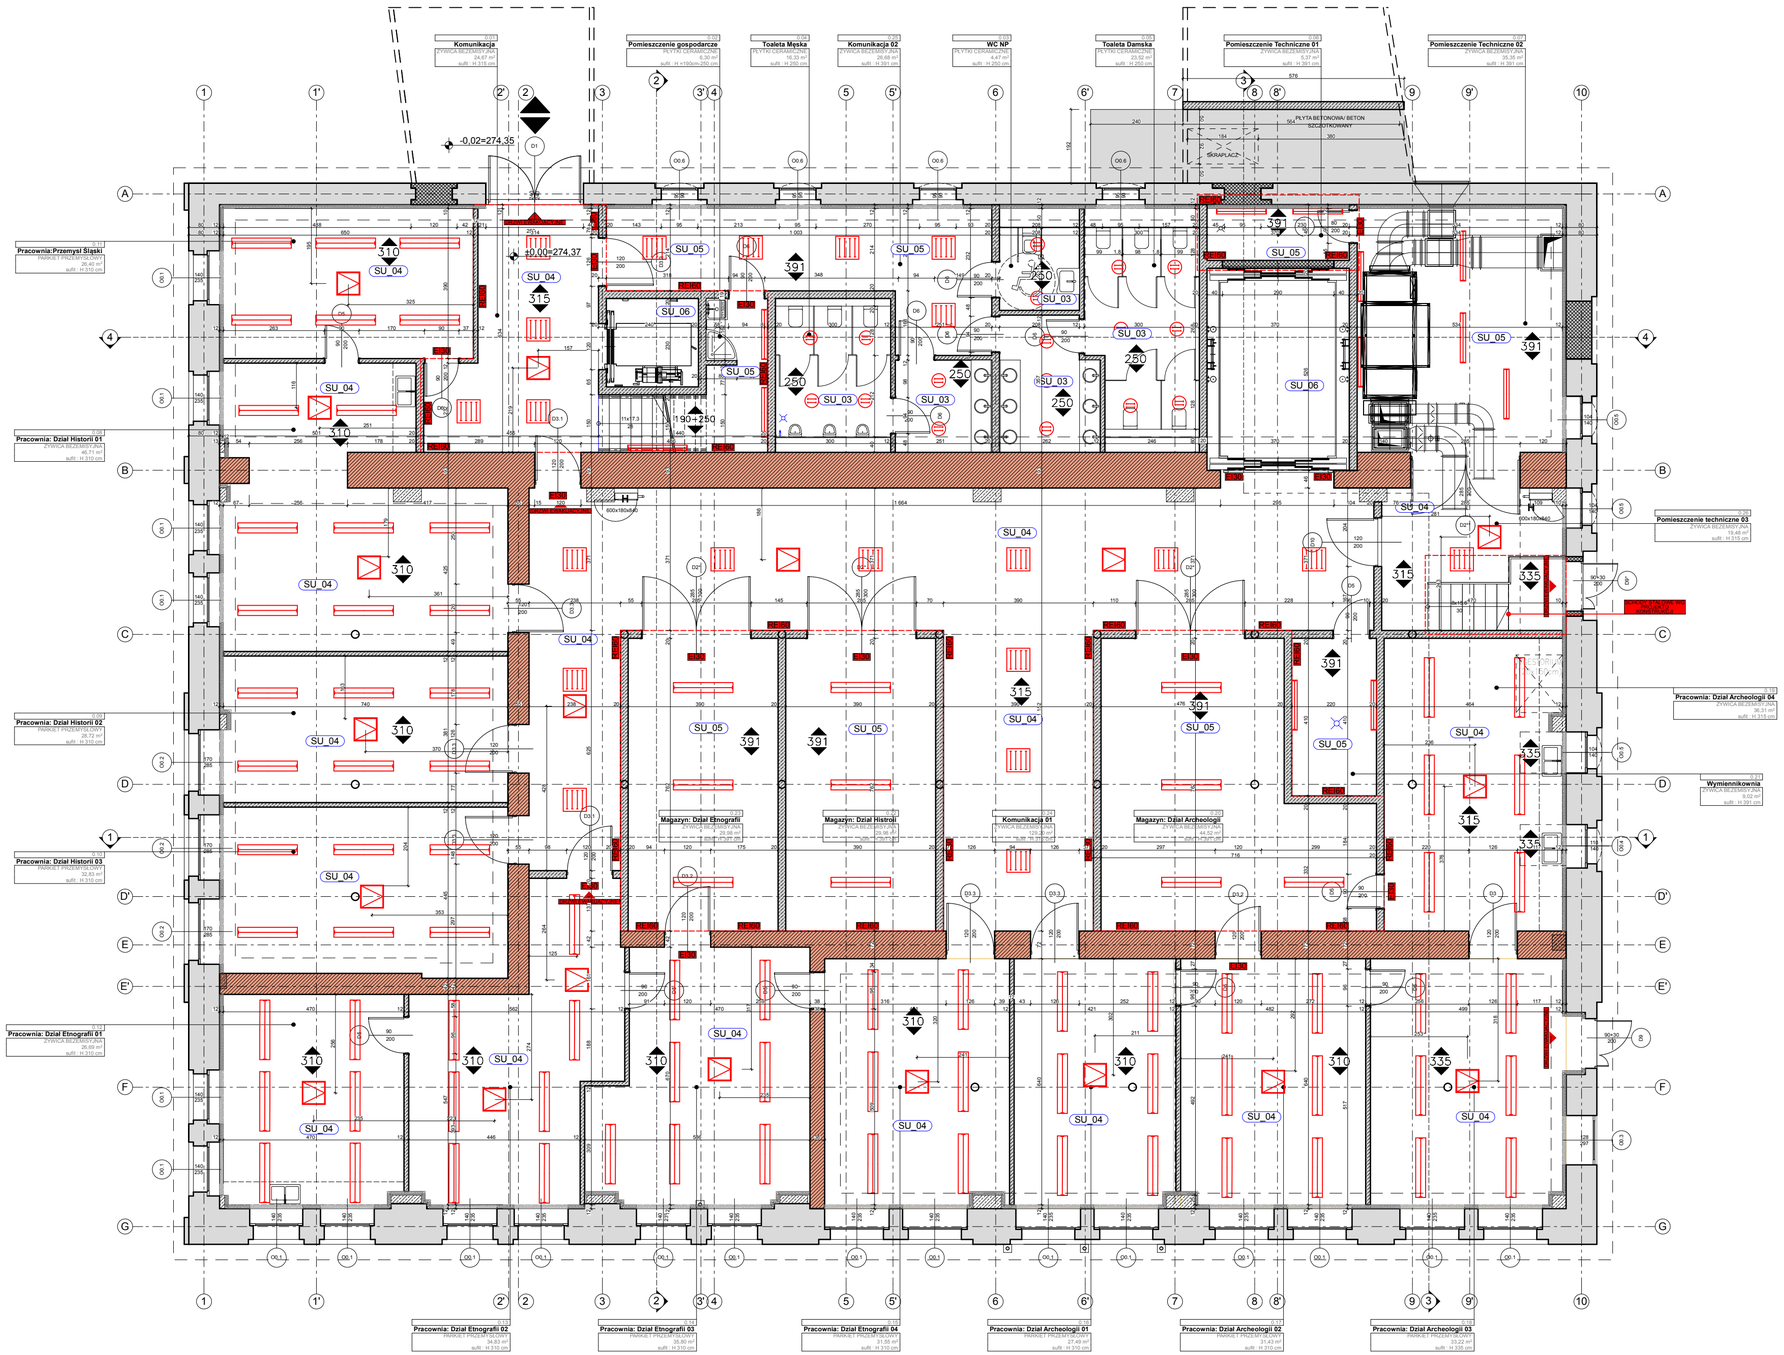

ZESTAWIENIE POMIESZCZEŃ

NR POM.	NAZWA POMIESZCZENIA	POWIERZCHNIA NETTO	RODZAJ POSADZKI	SYMBOL	RODZAJ SUFITU	SYMBOL	WYSOKOŚĆ	WYKOŃCZENIE ŚCIAN - SYMBOL
0.01	Komunikacja	24,7	ŻYWICA BEZEMISYJNA	PO_02	SUFIT G-K	SU_02	315	F01
0.02	Pomieszczenie gospodarcze	6,3	PŁYTKI CERAMICZNE	PO_02	STROP ŻELBETOWY	SU_01	190-250	F01
0.03	WC NP	4,5	PŁYTKI CERAMICZNE	PO_03	KASETONOWY MINERALNY	SU_03	250	G01
0.04	Toaleta Męska	16,3	PŁYTKI CERAMICZNE	PO_03	KASETONOWY MINERALNY	SU_03	250	G01
0.05	Toaleta Damska	23,5	PŁYTKI CERAMICZNE	PO_03	KASETONOWY MINERALNY	SU_03	250	G01
0.06	Pomieszczenie Techniczne 01	5,4	ŻYWICA BEZEMISYJNA	PO_02	STROP ŻELBETOWY	SU_01	391	F02
0.07	Pomieszczenie Techniczne 02	35,4	ŻYWICA BEZEMISYJNA	PO_02	STROP ŻELBETOWY	SU_01	391	F02
0.08	Pracownia: Dział Historii 01	46,7	ŻYWICA BEZEMISYJNA	PO_02	SUFIT G-K	SU_04	310	F02
0.09	Pracownia: Dział Historii 02	28,7	PARKIET PRZEMYSŁOWY	PO_01	SUFIT G-K	SU_04	310	F02
0.10	Pracownia: Dział Historii 03	32,8	PARKIET PRZEMYSŁOWY	PO_01	SUFIT G-K	SU_04	310	F02
0.11	Pracownia:Przemysł Śląski	26,4	PARKIET PRZEMYSŁOWY	PO_01	SUFIT G-K	SU_04	310	F02
0.12	Pracownia: Dział Etnografii 01	26,7	ŻYWICA BEZEMISYJNA	PO_02	SUFIT G-K	SU_04	310	F02
0.13	Pracownia: Dział Etnografii 02	34,8	PARKIET PRZEMYSŁOWY	PO_01	SUFIT G-K	SU_04	310	F02
0.14	Pracownia: Dział Etnografii 03	35,8	PARKIET PRZEMYSŁOWY	PO_01	SUFIT G-K	SU_04	310	F02
0.15	Pracownia: Dział Etnografii 04	31,5	PARKIET PRZEMYSŁOWY	PO_01	SUFIT G-K	SU_04	310	F02
0.16	Pracownia: Dział Archeologii 01	27,5	PARKIET PRZEMYSŁOWY	PO_01	SUFIT G-K	SU_04	310	F02
0.17	Pracownia: Dział Archeologii 02	31,4	PARKIET PRZEMYSŁOWY	PO_01	SUFIT G-K	SU_04	310	F02
0.18	Pracownia: Dział Archeologii 03	33,2	PARKIET PRZEMYSŁOWY	PO_01	SUFIT G-K	SU_04	335	F02
0.19	Pracownia: Dział Archeologii 04	36,3	ŻYWICA BEZEMISYJNA	PO_02	SUFIT G-K	SU_04	315 Lokalne podwyższenie do 335	F01
0.20	Magazyn: Dział Archeologii	44,5	ŻYWICA BEZEMISYJNA	PO_02	STROP ŻELBETOWY	SU_05	391	F02
0.21	Wymiennikownia	9,0	ŻYWICA BEZEMISYJNA	PO_02	STROP ŻELBETOWY	SU_05	391	F04
0.22	Magazyn: Dział Historii	30,0	ŻYWICA BEZEMISYJNA	PO_02	STROP ŻELBETOWY	SU_05	391	F02
0.23	Magazyn: Dział Etnografii	30,0	ŻYWICA BEZEMISYJNA	PO_02	STROP ŻELBETOWY	SU_05	391	F04
0.24	Komunikacja 01	129,2	ŻYWICA BEZEMISYJNA	PO_02	SUFIT G-K	SU_04	315	F04
0.25	Komunikacja 02	26,7	ŻYWICA BEZEMISYJNA	PO_02	STROP ŻELBETOWY	SU_05	391	F04
0.26	Pomieszczenie techniczne 03	19,5	ŻYWICA BEZEMISYJNA	PO_02	SUFIT G-K	SU_04	315 Lokalne podwyższenie do 335	F02
1.01	Foyer	54,9	PARKIET PRZEMYSŁOWY	PO_01	SUFIT G-K	SU_02	368-610	F01, F02, F03
1.02	Szatnia	12,0	PARKIET PRZEMYSŁOWY	PO_01	SUFIT G-K	SU_02	368-610	F02, F03
1.03	Komunikacja	8,9	ŻYWICA BEZEMISYJNA	PO_02	SUFIT G-K	SU_02	369-452	F01, F02
1.04	Sala konferencyjna	37,7	PARKIET PRZEMYSŁOWY	PO_01	SUFIT GK PODWIESZANY	SU_04	463	F01, F03
1.05	Komunikacja	12,4	ŻYWICA BEZEMISYJNA	PO_02	SUFIT G-K	SU_02	368-411	F01, B01
1.06	WC	6,1	PŁYTKI CERAMICZNE	PO_03	KASETONOWY MINERALNY	SU_03	250	G01
1.07	Pomieszczenie socjalne	7,5	ŻYWICA BEZEMISYJNA	PO_02	KASETONOWY MINERALNY	SU_03	250	F01
1.08	Obsługa ekspozycji	12,4	ŻYWICA BEZEMISYJNA	PO_02	SUFIT GK PODWIESZANY	SU_04	463	F02, F03
1.09	Pomieszczenie pomocnicze	37,8	ŻYWICA BEZEMISYJNA	PO_02	SUFIT G-K	SU_02	463	F01, F03, B01
1.10	Ekspozycje	669,2	PARKIET PRZEMYSŁOWY	PO_01	SUFIT G-K	SU_02	645-997	F01, F03
2.01	Pomieszczenie pomocnicze	16,8	ŻYWICA BEZEMISYJNA	PO_02	SUFIT G-K	SU_02	140-290	F03, F04, B01
		1 672,5 m²						

SU_01 Sufit gipsowo kartonowy , kolor biały szary RAL 7047

SU_02 Sufit gipsowo kartonowy , kolor biały /ALTWEISS/

SU_03 Sufit Akustyczny płytowy z włókien mineralnych 600/600 mm, widoczne metalowe rusztowanie nosne , lakierowane piecowo na kolor podobny do RAL 9010 śnieżnobiały. Wpuszczane płyty z włókien mineralnych, grubosć 19 mm, podobne do RAL 9010 śnieżnobiały. Strony dolne profili nosnych, profili łączących i profili sciennych widoczne od strony pomieszczenia. Górne pokrycie– warstwa izolacyjna grubość co najmniej 40 mm, jednostronnie powlekana czarną włókniną.

SU_04 Sufit gipsowo kartonowy na ruszcie systemowym, malowany 1 x podkładem gruntującym i 2 x farbą akrylową zmywalną, koloru białego/ALTWEISS/ W suficie należy przewidzieć włazy rewizyjne, rozmieszczenie zgodnie z wytycznymi branż instalacyjnych

SU_05 Strop żelbetowy z widoczną kontrukcją stalową, kolor biały /ALTWEISS/

SU_06 Strop żelbetowy, beton bez malowania

Wysokość sufitu

Oprawy świetlne wg. projektu instalacji elektrycznej

Klapa rewizyjna instalacji elektrycznej 60x60.
UWAGA: Lokalizacje klap dosowąć do układu instalacji branżowych w celu uniknięcia kolizji.

+/- 0,00 = 274,37 m npm

PRAWA AUTORSKIE I POKREWNE ZASTRZEŻONE

Jednostka projektowa:	P.A. NOVA S.A. 44-100 Gliwice, ul.Górnych Wałów 42
Nazwa i adres Inwestora:	**MUZEUM ŚLĄSKIE** **z siedzibą w Katowicach ul. Korfantego 3**
Adres obiektu budowlanego:	**Miasto Katowice, województwo śląskie,** **nr obrębu: 0002, nazwa obrębu: Dz. Bogucice-Zawodzie,** **nr jedn.ew.: 246901, nr działki: 106/86**
Nazwa obiektu budowlanego:	**PROJEKT ADAPTACJI ŁAŹNI GŁÓWNEJ (BUDYNEK NR 14)** **NA BUDYNEK Z PRZEZNACZENIEM NA FUNKCJE MUZEALNE**
Treść dokumentacji projektowej:	PROJEKT WYKONAWCZY ARCHITEKTURY
Tytuł rysunku: WYKOŃCZENIE SUFITÓW - RZUT PARTERU	Symbol i numer rysunku: **Rys. 11** Skala rysunku: **1:100** Edycja rysunku: **2**

Opracował:	mgr inż. arch. **Radosław Cioch**	Specjalność: architektura	Nr. uprawnień: ---	Data: **10.2014 r.**	Podpis:
Opracował:	mgr inż. arch. **Damian Zapała**	Specjalność: architektura	Nr. uprawnień: ---	Data: **10.2014 r.**	Podpis:
Generalny Projektant:	dr inż. arch. **Stanisław Lessaer**	Specjalność: architektura	Nr. uprawnień: 665/86 K-ce	Data: **10.2014 r.**	Podpis:
Sprawdził:	mgr inż. arch. **Monika Jaśkiewicz**	Specjalność: architektura	Nr. uprawnień: 42/08/SLOKK/II	Data: **10.2014 r.**	Podpis:

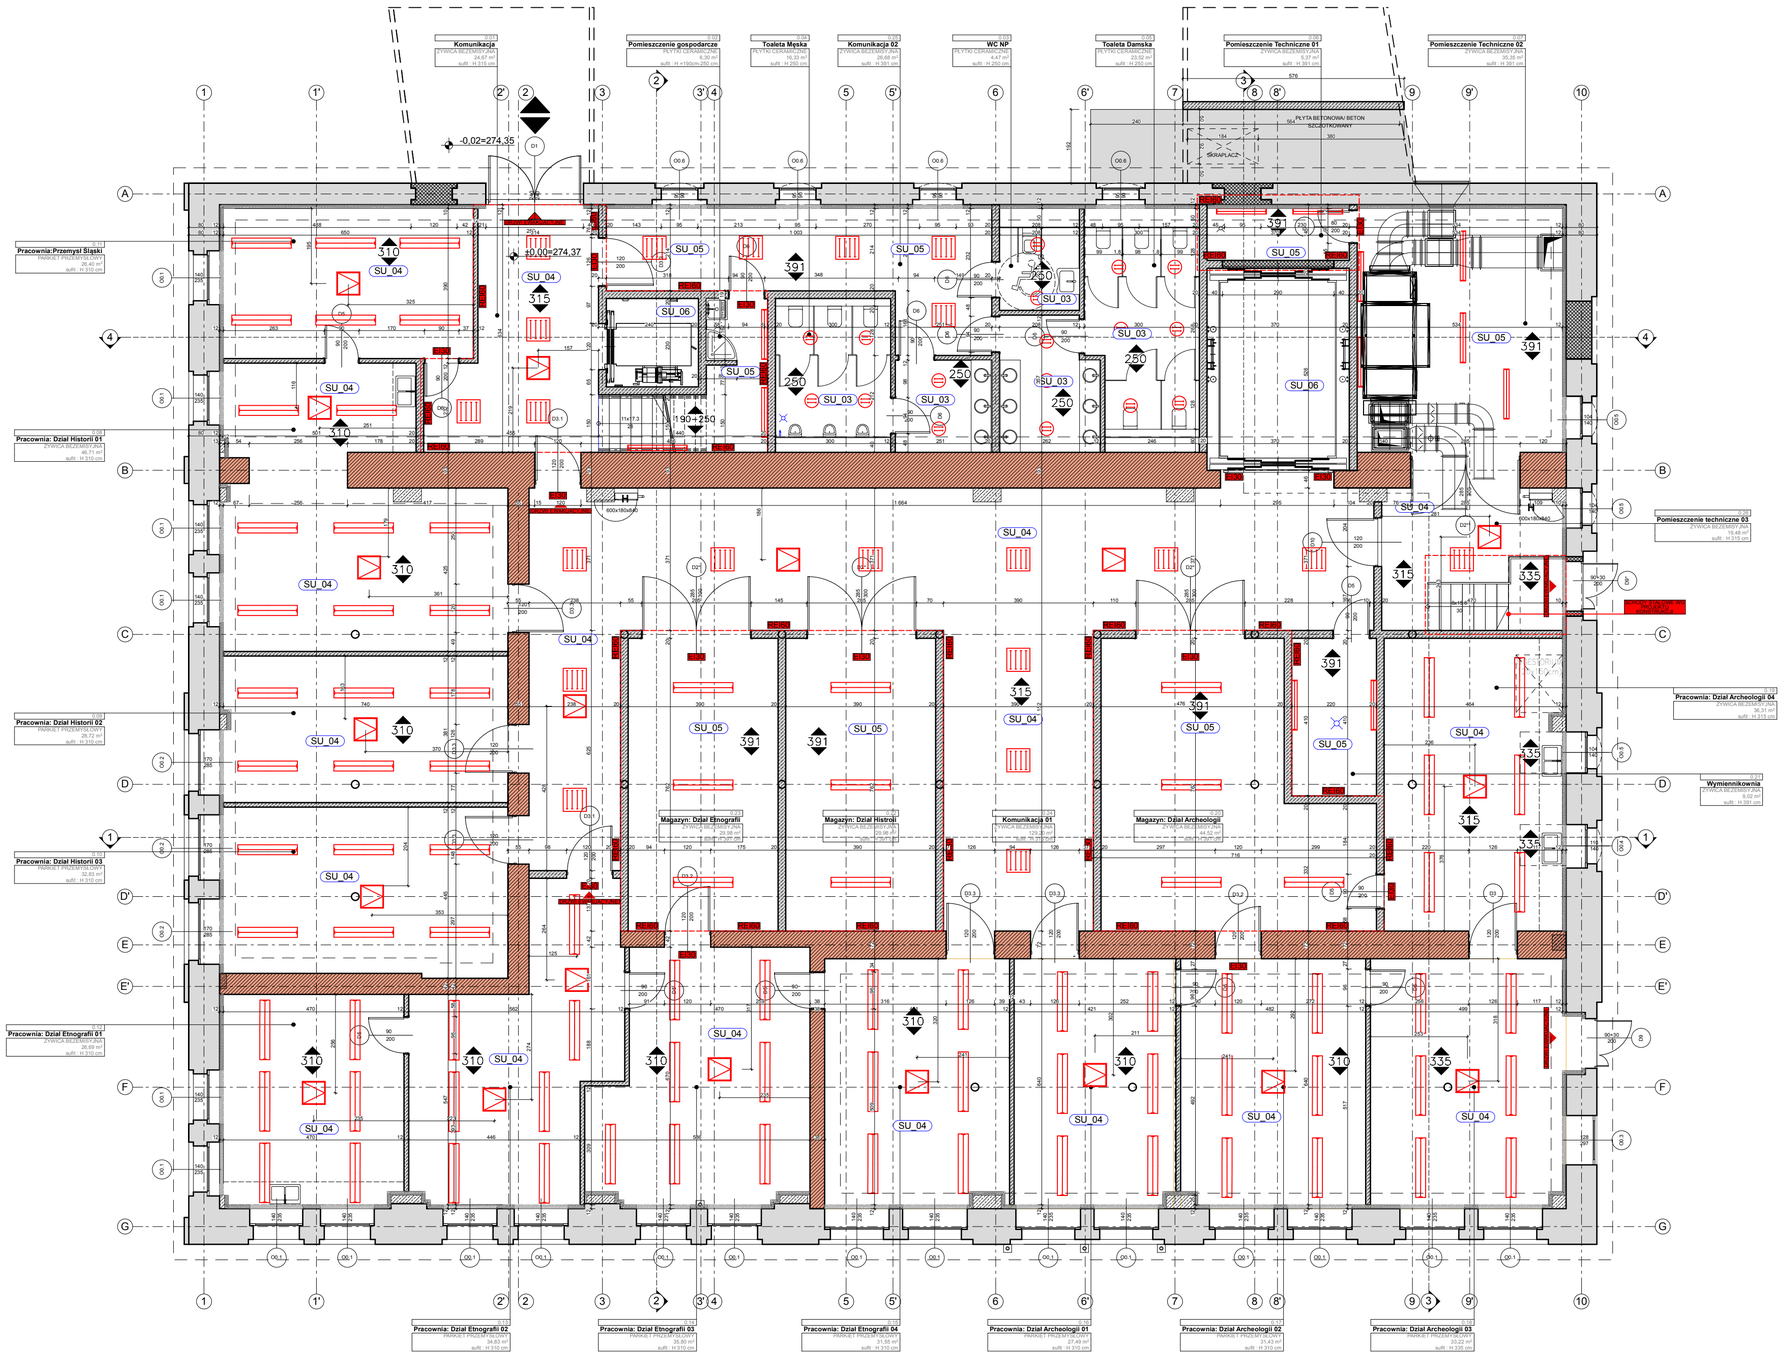

ZESTAWIENIE POMIESZCZEŃ

NR POM.	NAZWA POMIESZCZENIA	POWIERZCHNIA NETTO	RODZAJ POSADZKI	SYMBOL	RODZAJ SUFITU	SYMBOL	WYSOKOŚĆ	WYKOŃCZENIE ŚCIAN - SYMBOL
0.01	Komunikacja	24,7	ŻYWICA BEZEMISYJNA	PO_02	SUFIT G-K	SU_02	315	F01
0.02	Pomieszczenie gospodarcze	6,3	PŁYTKI CERAMICZNE	PO_02	STROP ŻELBETOWY	SU_01	190-250	F01
0.03	WC NP	4,5	PŁYTKI CERAMICZNE	PO_03	KASETONOWY MINERALNY	SU_03	250	G01
0.04	Toaleta Męska	16,3	PŁYTKI CERAMICZNE	PO_03	KASETONOWY MINERALNY	SU_03	250	G01
0.05	Toaleta Damska	23,5	PŁYTKI CERAMICZNE	PO_03	KASETONOWY MINERALNY	SU_03	250	G01
0.06	Pomieszczenie Techniczne 01	5,4	ŻYWICA BEZEMISYJNA	PO_02	STROP ŻELBETOWY	SU_01	391	F02
0.07	Pomieszczenie Techniczne 02	35,4	ŻYWICA BEZEMISYJNA	PO_02	STROP ŻELBETOWY	SU_01	391	F02
0.08	Pracownia: Dział Historii 01	46,7	ŻYWICA BEZEMISYJNA	PO_02	SUFIT G-K	SU_04	310	F02
0.09	Pracownia: Dział Historii 02	28,7	PARKIET PRZEMYSŁOWY	PO_01	SUFIT G-K	SU_04	310	F02
0.10	Pracownia: Dział Historii 03	32,8	PARKIET PRZEMYSŁOWY	PO_01	SUFIT G-K	SU_04	310	F02
0.11	Pracownia:Przemysł Śląski	26,4	PARKIET PRZEMYSŁOWY	PO_01	SUFIT G-K	SU_04	310	F02
0.12	Pracownia: Dział Etnografii 01	26,7	ŻYWICA BEZEMISYJNA	PO_02	SUFIT G-K	SU_04	310	F02
0.13	Pracownia: Dział Etnografii 02	34,8	PARKIET PRZEMYSŁOWY	PO_01	SUFIT G-K	SU_04	310	F02
0.14	Pracownia: Dział Etnografii 03	35,8	PARKIET PRZEMYSŁOWY	PO_01	SUFIT G-K	SU_04	310	F02
0.15	Pracownia: Dział Etnografii 04	31,5	PARKIET PRZEMYSŁOWY	PO_01	SUFIT G-K	SU_04	310	F02
0.16	Pracownia: Dział Archeologii 01	27,5	PARKIET PRZEMYSŁOWY	PO_01	SUFIT G-K	SU_04	310	F02
0.17	Pracownia: Dział Archeologii 02	31,4	PARKIET PRZEMYSŁOWY	PO_01	SUFIT G-K	SU_04	310	F02
0.18	Pracownia: Dział Archeologii 03	33,2	PARKIET PRZEMYSŁOWY	PO_01	SUFIT G-K	SU_04	335	F02
0.19	Pracownia: Dział Archeologii 04	36,3	ŻYWICA BEZEMISYJNA	PO_02	SUFIT G-K	SU_04	315 Lokalne podwyższenie do 335	F01
0.20	Magazyn: Dział Archeologii	44,5	ŻYWICA BEZEMISYJNA	PO_02	STROP ŻELBETOWY	SU_05	391	F02
0.21	Wymiennikownia	9,0	ŻYWICA BEZEMISYJNA	PO_02	STROP ŻELBETOWY	SU_05	391	F04
0.22	Magazyn: Dział Historii	30,0	ŻYWICA BEZEMISYJNA	PO_02	STROP ŻELBETOWY	SU_05	391	F02
0.23	Magazyn: Dział Etnografii	30,0	ŻYWICA BEZEMISYJNA	PO_02	STROP ŻELBETOWY	SU_05	391	F04
0.24	Komunikacja 01	129,2	ŻYWICA BEZEMISYJNA	PO_02	SUFIT G-K	SU_04	315	F04
0.25	Komunikacja 02	26,7	ŻYWICA BEZEMISYJNA	PO_02	STROP ŻELBETOWY	SU_05	391	F04
0.26	Pomieszczenie techniczne 03	19,5	ŻYWICA BEZEMISYJNA	PO_02	SUFIT G-K	SU_04	315 Lokalne podwyższenie do 335	F02
1.01	Foyer	54,9	PARKIET PRZEMYSŁOWY	PO_01	SUFIT G-K	SU_02	368-610	F01, F02, F03
1.02	Szatnia	12,0	PARKIET PRZEMYSŁOWY	PO_01	SUFIT G-K	SU_02	368-610	F02, F03
1.03	Komunikacja	8,9	ŻYWICA BEZEMISYJNA	PO_02	SUFIT G-K	SU_02	369-452	F01, F02
1.04	Sala konferencyjna	37,7	PARKIET PRZEMYSŁOWY	PO_01	SUFIT GK PODWIESZANY	SU_04	463	F01, F03
1.05	Komunikacja	12,4	ŻYWICA BEZEMISYJNA	PO_02	SUFIT G-K	SU_02	368-411	F01, B01
1.06	WC	6,1	PŁYTKI CERAMICZNE	PO_03	KASETONOWY MINERALNY	SU_03	250	G01
1.07	Pomieszczenie socjalne	7,5	ŻYWICA BEZEMISYJNA	PO_02	KASETONOWY MINERALNY	SU_03	250	F01
1.08	Obsługa ekspozycji	12,4	ŻYWICA BEZEMISYJNA	PO_02	SUFIT GK PODWIESZANY	SU_04	463	F02, F03
1.09	Pomieszczenie pomocnicze	37,8	ŻYWICA BEZEMISYJNA	PO_02	SUFIT G-K	SU_02	463	F01, F03, B01
1.10	Ekspozycje	669,2	PARKIET PRZEMYSŁOWY	PO_01	SUFIT G-K	SU_02	645-997	F01, F03
2.01	Pomieszczenie pomocnicze	16,8	ŻYWICA BEZEMISYJNA	PO_02	SUFIT G-K	SU_02	140-290	F03, F04, B01
		1 672,5 m²						

SU_01 Sufit gipsowo kartonowy , kolor biały szary RAL 7047

SU_02 Sufit gipsowo kartonowy , kolor biały /ALTWEISS/

SU_03 Sufit Akustyczny płytowy z włókien mineralnych 600/600 mm, widoczne metalowe rusztowanie nosne , lakierowane piecowo na kolor podobny do RAL 9010 śnieżnobiały. Wpuszczane płyty z włókien mineralnych, grubosć 19 mm, podobne do RAL 9010 śnieżnobiały. Strony dolne profili nosnych, profili łączących i profili sciennych widoczne od strony pomieszczenia. Górne pokrycie– warstwa izolacyjna grubość co najmniej 40 mm, jednostronnie powlekana czarną włókniną.

SU_04 Sufit gipsowo kartonowy na ruszcie systemowym, malowany 1 x podkładem gruntującym i 2 x farbą akrylową zmywalną, koloru białego/ALTWEISS/ W suficie należy przewidzieć włazy rewizyjne, rozmieszczenie zgodnie z wytycznymi branż instalacyjnych

SU_05 Strop żelbetowy z widoczną kontrukcją stalową, kolor biały /ALTWEISS/

SU_06 Strop żelbetowy, beton bez malowania

Wysokość sufitu

Oprawy świetlne wg. projektu instalacji elektrycznej

Klapa rewizyjna instalacji elektrycznej 60x60.
UWAGA: Lokalizacje klap dosowąć do układu instalacji branżowych w celu uniknięcia kolizji.

+/- 0,00 = 274,37 m npm

PRAWA AUTORSKIE I POKREWNE ZASTRZEŻONE

Jednostka projektowa:	P.A. NOVA S.A. 44-100 Gliwice, ul.Górnych Wałów 42
Nazwa i adres Inwestora:	**MUZEUM ŚLĄSKIE** **z siedzibą w Katowicach ul. Korfantego 3**
Adres obiektu budowlanego:	**Miasto Katowice, województwo śląskie,** **nr obrębu: 0002, nazwa obrębu: Dz. Bogucice-Zawodzie,** **nr jedn.ew.: 246901, nr działki: 106/86**
Nazwa obiektu budowlanego:	**PROJEKT ADAPTACJI ŁAŹNI GŁÓWNEJ (BUDYNEK NR 14)** **NA BUDYNEK Z PRZEZNACZENIEM NA FUNKCJE MUZEALNE**
Treść dokumentacji projektowej:	PROJEKT WYKONAWCZY ARCHITEKTURY
Tytuł rysunku: WYKOŃCZENIE SUFITÓW - RZUT PARTERU	Symbol i numer rysunku: **Rys. 11** Skala rysunku: **1:100** Edycja rysunku: **2**

Opracował:	mgr inż. arch. **Radosław Cioch**	Specjalność: architektura	Nr. uprawnień: ---	Data: **10.2014 r.**	Podpis:
Opracował:	mgr inż. arch. **Damian Zapała**	Specjalność: architektura	Nr. uprawnień: ---	Data: **10.2014 r.**	Podpis:
Generalny Projektant:	dr inż. arch. **Stanisław Lessaer**	Specjalność: architektura	Nr. uprawnień: 665/86 K-ce	Data: **10.2014 r.**	Podpis:
Sprawdził:	mgr inż. arch. **Monika Jaśkiewicz**	Specjalność: architektura	Nr. uprawnień: 42/08/SLOKK/II	Data: **10.2014 r.**	Podpis: