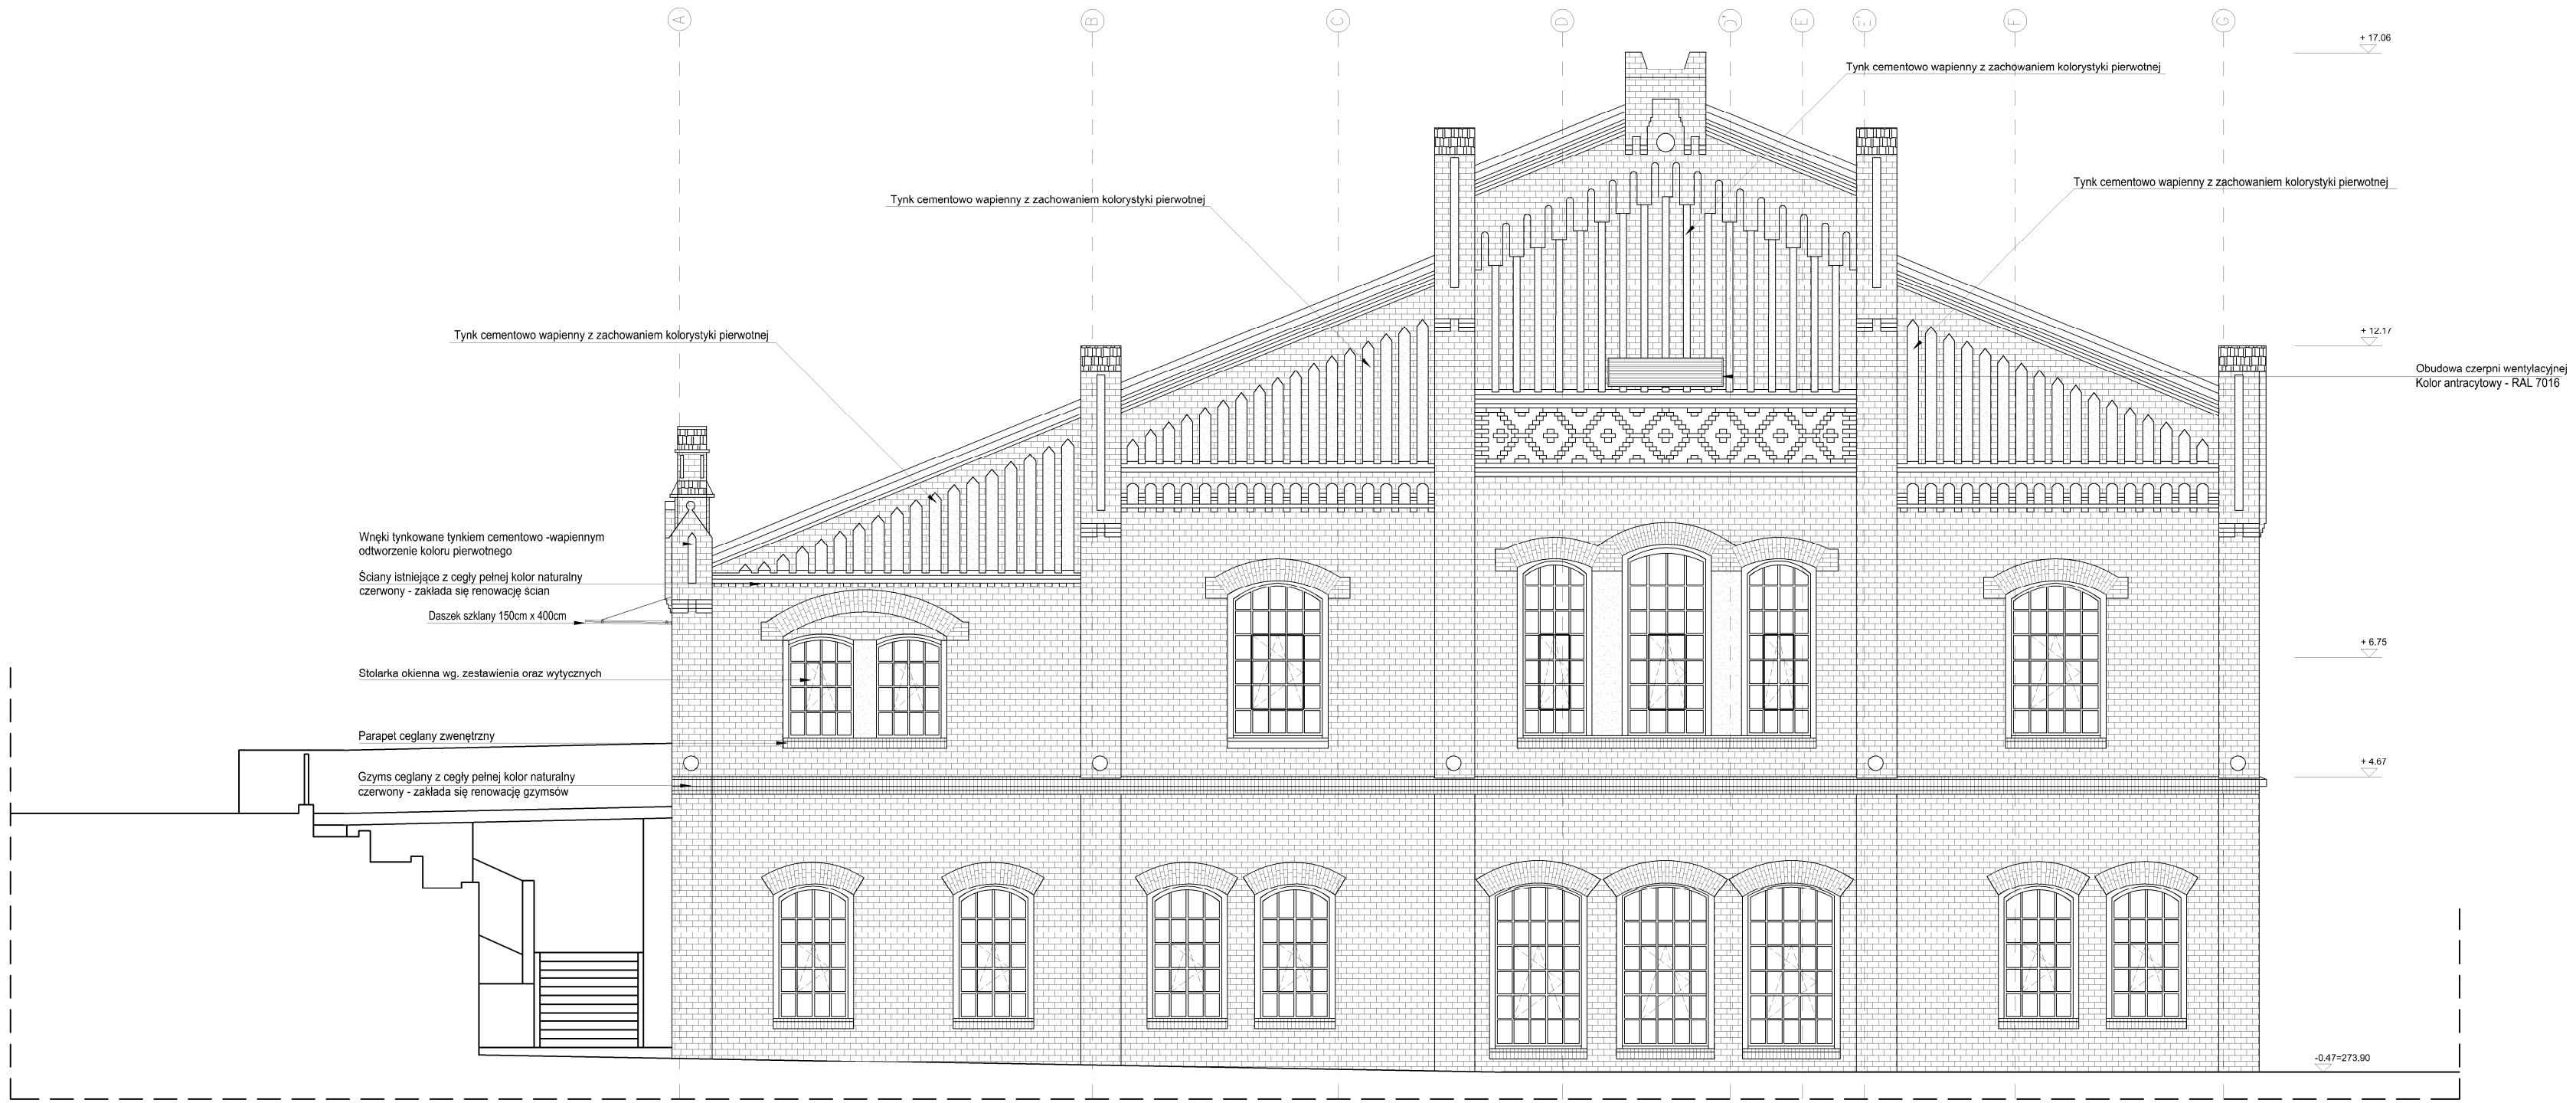

LEGENDA:

Ściany istniejące z cegły pełnej kolor naturalny czerwony, uklad krzyżowy - zakłada się renowację ścian

Świetlik dachowy, systemowu np: Schueco

Pokrycie dachu - papa kolor czarny

Stolarka okienna kolor antracyt - RAL 7016

Wnęki tynkowane tynkiem cementowo - wapiennym odtworzenie koloru pierwotnego

UWAGA:
1. WSZYTSKIE WIDOCZNE ELEMENTY KONSTRUKCJI, OBRÓBEK BLACHRSKICH, KOMINKI DACHOWE OBUDOWY CZERPNI I WYRZUTNI POWIETRZA ORAZ RYNNY I RURY SPUSTOWE W KOLORZE ANTRACYTOWYM WG. RAL 7016

+/- 0,00 = 274,37 m npm

PRAWA AUTORSKIE I POKREWNE ZASTRZEŻONE

Jednostka projektowa:	P.A. NOVA S.A. 44-100 Gliwice, ul.Górnych Wałów 42
Nazwa i adres Inwestora:	**MUZEUM ŚLĄSKIE** **z siedzibą w Katowicach ul. Korfantego 3**
Adres obiektu budowlanego:	**Miasto Katowice, województwo śląskie,** **nr obrębu: 0002, nazwa obrębu: Dz. Bogucice-Zawodzie,** **nr jedn.rej.: 3760, nr działki: 106/86**
Nazwa obiektu budowlanego:	**PROJEKT ADAPTACJI ŁAŹNI GŁÓWNEJ (BUDYNEK NR 14)** **NA BUDYNEK Z PRZEZNACZENIEM NA FUNKCJE MUZEALNE"**
Treść dokumentacji projektowej:	PROJEKT WYKONAWCZY ARCHITEKTURY
Tytuł rysunku: ELEWACJA ZACHODNIA	Symbol i numer rysunku: **Rys. 20** Skala rysunku: **1:100** Edycja rysunku: **2**

Opracował:	mgr inż. arch. **Radosław Cioch**	Specjalność: architektura	Nr uprawnień: ----	Data: **10.2014 r.**	Podpis:
Opracował:	mgr inż. arch. **Damian Zapała**	Specjalność: architektura	Nr uprawnień: ----	Data: **10.2014 r.**	Podpis:
Generalny Projektant:	dr inż. arch. **Stanisław Lessaer**	Specjalność: architektura	Nr uprawnień: 665/86 K-ce	Data: **10.2014 r.**	Podpis:
Sprawdził:	mgr inż. arch. **Monika Jaśkiewicz**	Specjalność: architektura	Nr uprawnień: 42/08/SLOKK/II	Data: **10.2014 r.**	Podpis: