


etap 2

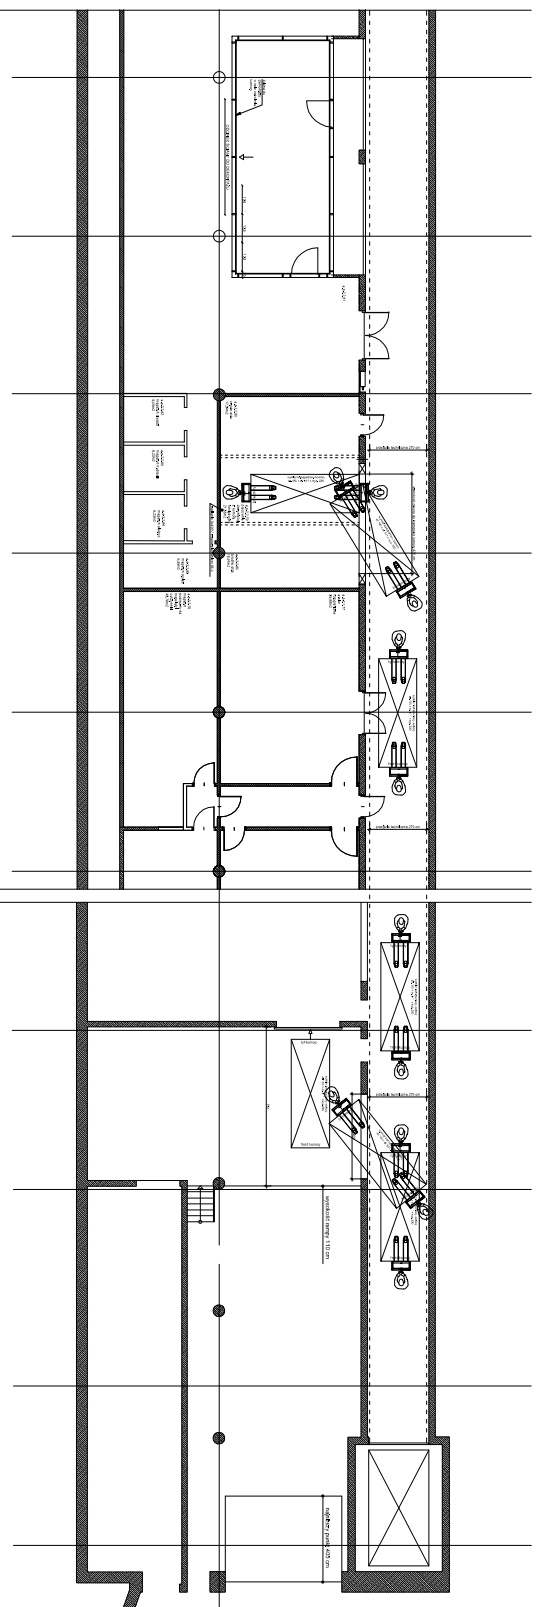

Investor

MUZEUM ŚLĄSKIE

ul. Dobrowolskiego 1, 40-205 Katowice tel. 32 779 93 00 fax. 32 779 93 67

Nazwa i adres obiektu

NOWE MUZEUM ŚLĄSKIE

Muzeum Śląskie

ul. Dobrowskiego 1, 40-205 Katowice



PROJEKT WYKONAWCZY

PROJEKT ARANŻACJI I WYPOSAŻENIA POMIESZCZEŃ

Branża **ARCHITEKTURA**
SCHEMAT WSTAWIENIA KOMORY FUMIGACYJNEJ ETAP 2

[illegible]

Numer rys.		Data	
Branża	Budynek	Nazwa	Pomieszczenie
A	MS-GG	E2	03.07.2015
		ap-2.2.78	
		ap-2.2.79	
		ap-2.2.80	

Projektant

Przedsiębiorstw Handlowe
Lobos A.Lobos, M.Lobos sp. jawna
31-548 Kraków, al.Pokoju 1A



Imię i Nazwisko Projektanta	Nr uprawnień	Podpis
mgr inż. arch. Anna Desperet	MAQ4210	<i>Anna Desperet</i>
inż. arch. Marcin Słopek		<i>Marcin Słopek</i>

Wszystkie prawa autorskie dotyczące tego rysunku

A.Łobos, M.Łobos sp. jawna.

Wykorzystanie fragmentu lub całości projektu jest niezgodne z ustawą o prawie autorskim

! prawach pokrewnych