

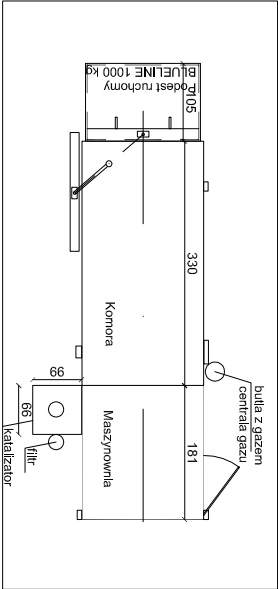


ETAP 3

rzut

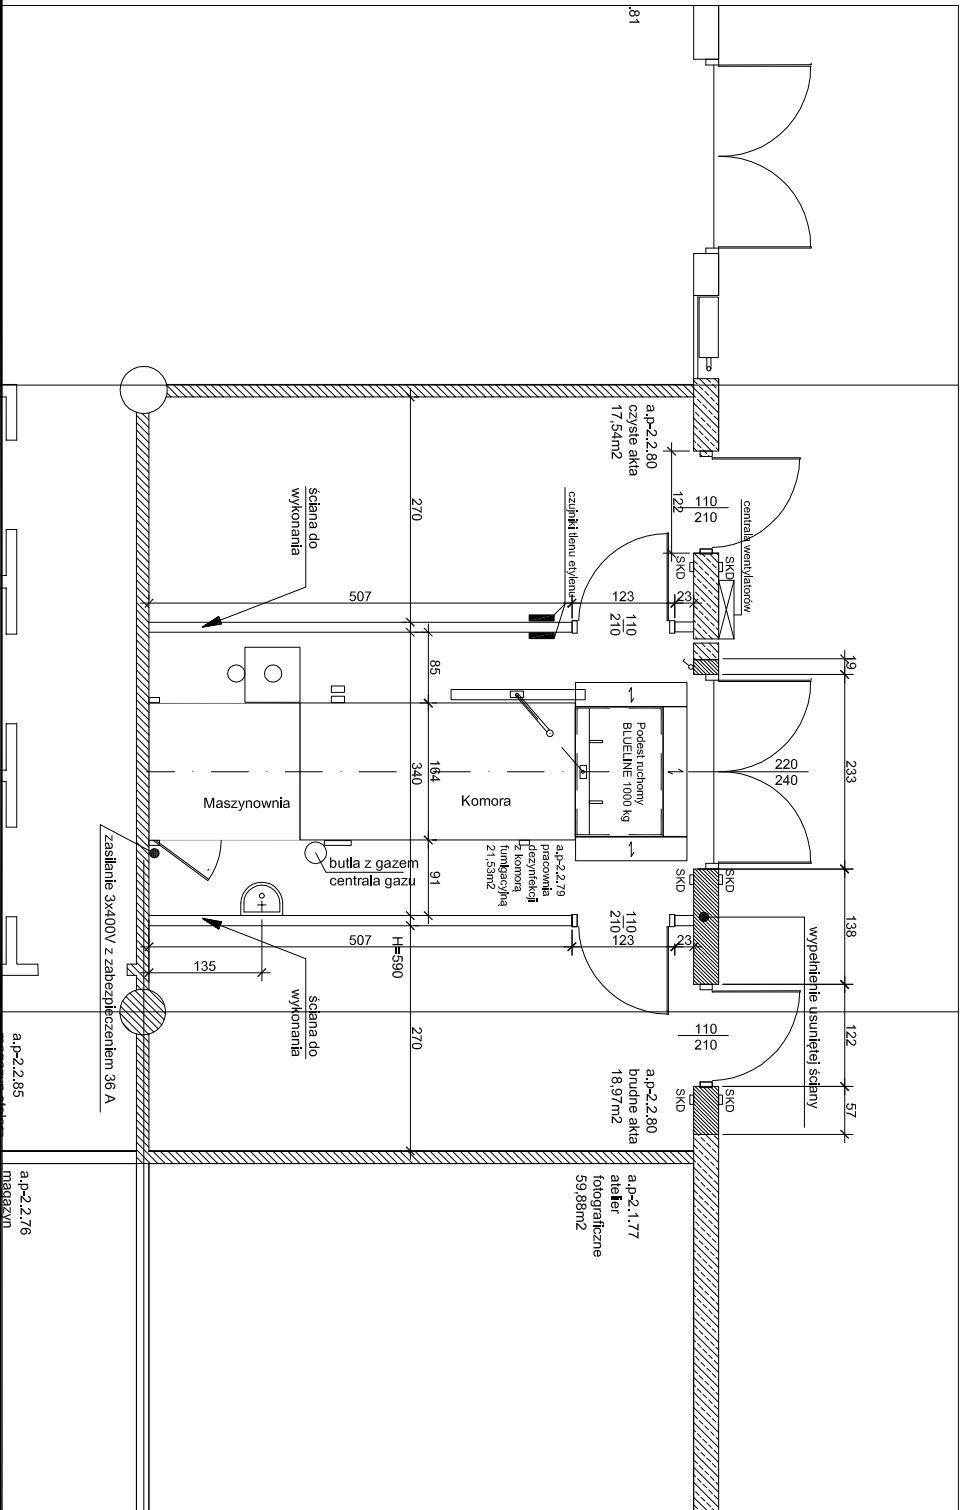

przekrój

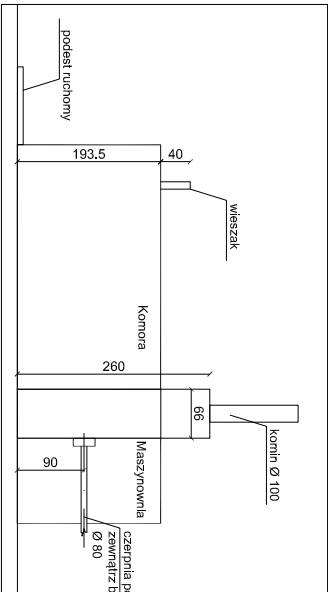

Investor  
**MUZEUM ŚLĄSKIE**  
ul. Dobrowskiego 1, 40-205 Katowice tel. 32 779 93 00 fax. 32 779 93 67

Nazwa i adres obiektu  
**NOWE MUZEUM ŚLĄSKIE**  
ul. Dobrowskiego 1, 40-205 Katowice  
**Muzeum Śląskie**

PROJEKT WYKONAWCZY

PROJEKT ARANŻACJI I WYPOSAŻENIA POMIESZCZEN  
ARCHITEKTURA  
SCHEMAT WSTAWIENIA KOMORY FUMIGACYJNEJ ETAP 3

Nazwa  
**MS\_GG\_RZUT POZIOM -2**

Numer rys.	Branża	Budynek	Nazwa	Pomieszczenie	Data
A	MS-GG	E3	ap-2.2.78 ap-2.2.79 ap-2.2.80		03.07.2015

Projektant  
**Przedsiębiorstw Handlowe**  
**Lobos A.Lobos, M.Lobos sp. jawna**  
31-548 Kraków, al.Pokoju 1A  
**Lobos**  
MEBLE BIUROWE

Imię i Nazwisko Projektanta	Nr uprawnień	Podpis
mgr inż arch. Anna Dąbrowska	MAA/042/10	
inż arch. Marcin Słupski		

Wszystkie prawa autorskie dotyczące tego rysunku  
są własnością firmy Przedsiębiorstwa Handlowego Lobos  
A.Lobos, M.Lobos sp. jawna.  
Wykorzystanie fragmentu lub całości projektu  
jest niezgodne z ustawą o prawie autorskim  
i prawach pokrewnych