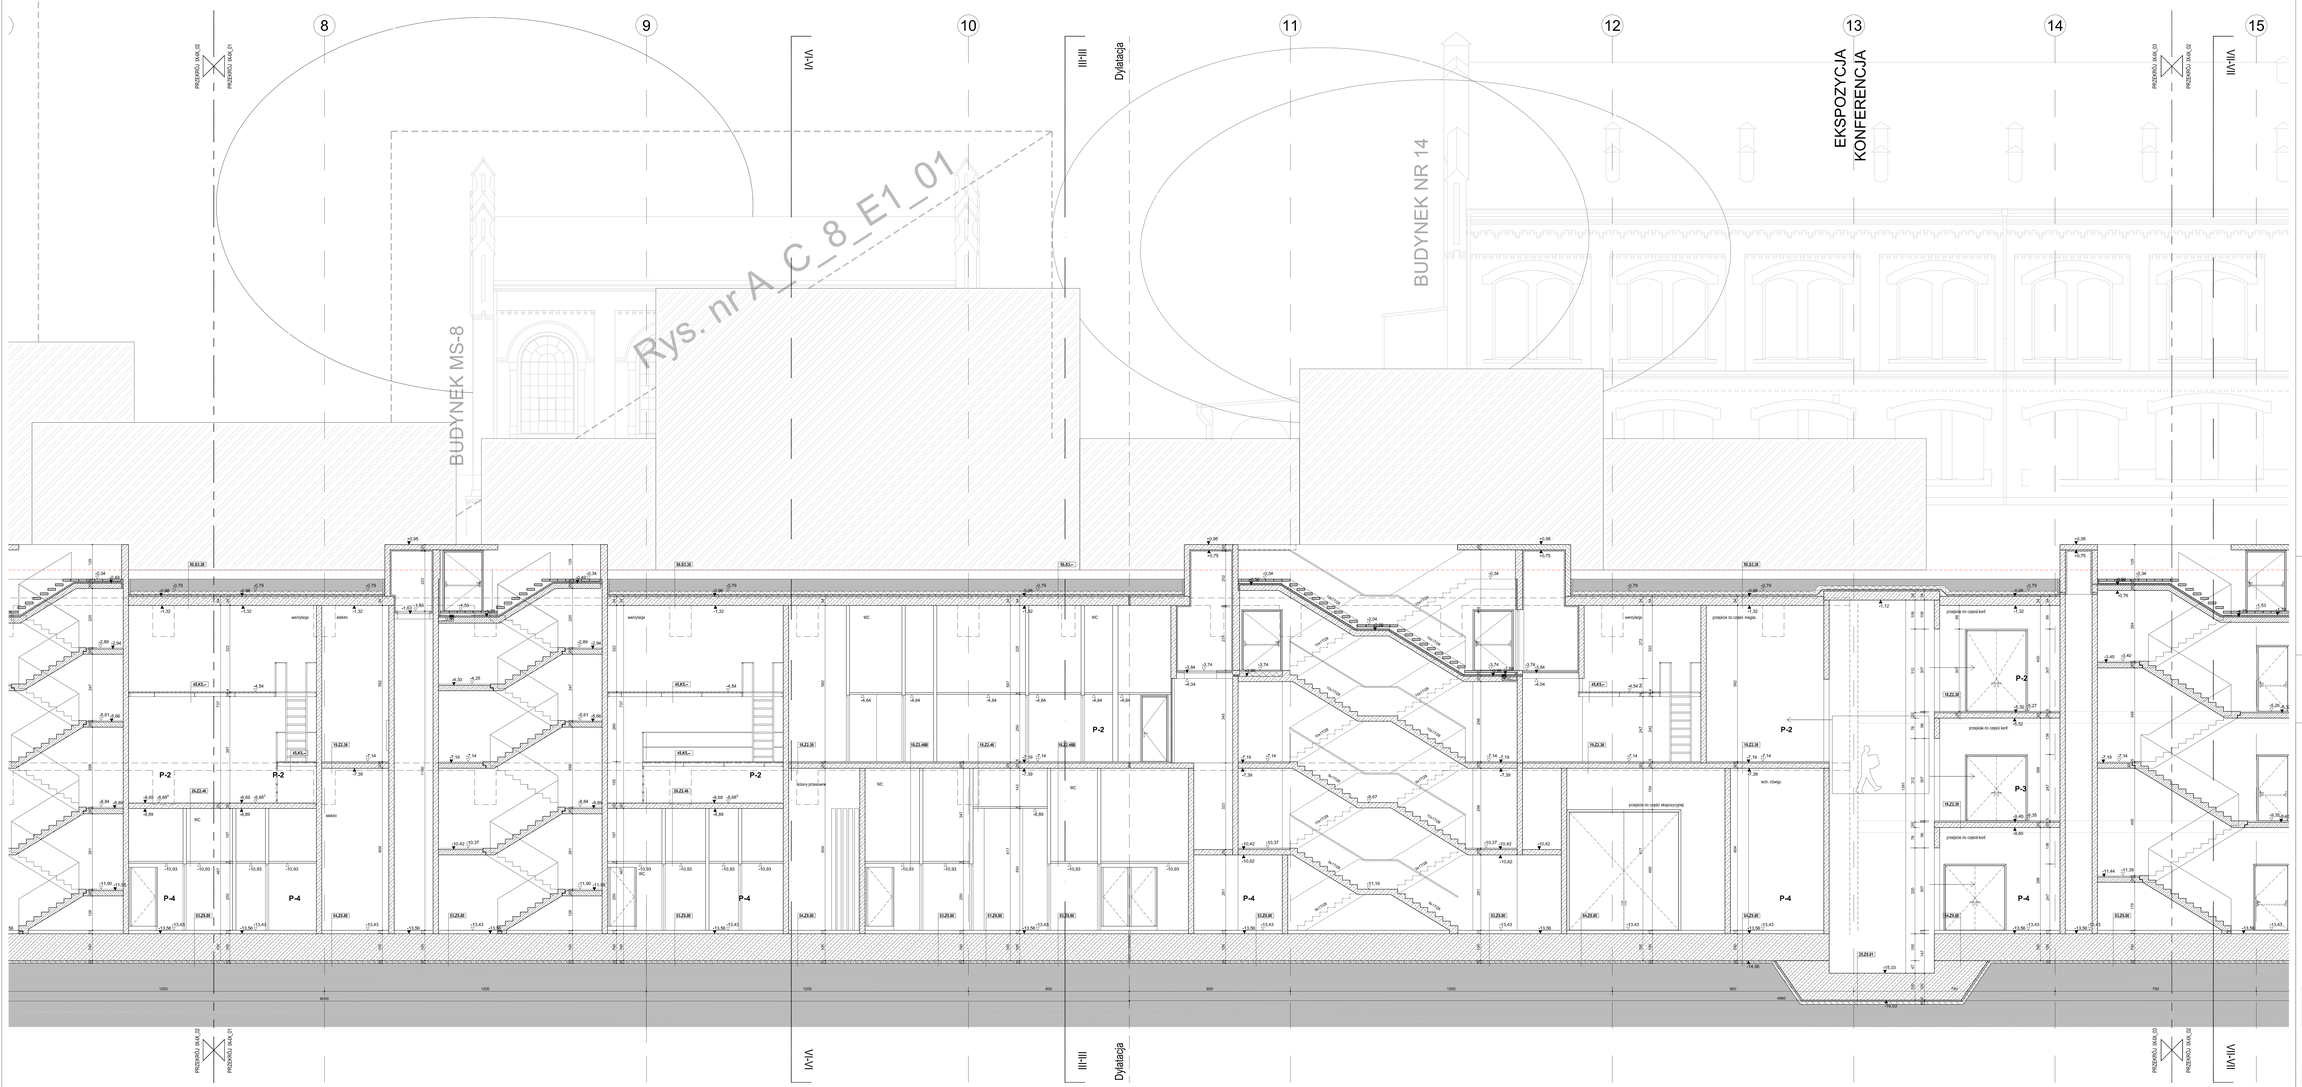

zestawienie warstw

legenda

oznaczenia budynków

wg. Decyzji o ustaleniu lokalizacji inwestycji celu publicznego z

przyjęte do projektu:	funkcja:
M1/9	**restauracja**
M1/15	**Centrum Szenografii Polskiej**
M1/79, M1/79K	**węzeł widokowy i dozbudowa**
M1.1/M1.1, M1.2/M1.2, M2.1/M2.3	**dobudowy Dziedzińca Muzeum Śląskiego**
M1/M3	**garaż podziemny**
M1/M1	**Centralny Hol Kwartału Muzeów**

± 0,00 = 271,6 m.n.p.m.

Inwestor

MUZEUM ŚLĄSKIE

al. W. Korfantego 3, PL - 40-005 Katowice, tel.+48 (0) 32 208 56 61 tel/fax +48 (0) 32 259 98 04

Nazwa i adres obiektu

NOWE MUZEUM ŚLĄSKIE

ul. Kopalniana 9, Katowice

Faza

C/FAZA 2 - PROJEKT WYKONAWCZY

Branża

ARCHITEKTURA

Nazwa

PRZEKRÓJ IX-IX

Numer rys.

Branża	Faza	Kolumna	Wariant	Przekrój	Indeks
A	C	MS-GG	IX-IX	02	-

Geometry projektant

Branża: Architektura

Konstrukcje: STATYK

Instalacje: KAMAK Sp. z o.o.

Ochrona przeciwpożarowa: mgr inż. Janusz Siella

	Imię i nazwisko	Numer uprawnień	Podpis
Projektował	Univ.Prof.Arch.Dipl.Ing. Florian Riegler	4059/07/UC	
Sprawdził	Univ.Prof.Arch.Dipl.Ing. Roger Riewe	4036/07/UC	

Skala	Format	Data	Indeks	Data indeksu
1:50	192 x 84 cm	31.08.09	-	-

Niniejszy rysunek oraz jego treść są chronione prawem autorskim. Kopiowanie, powielanie, rozpowszechnianie oraz wykorzystywanie w całości lub w części bez zgody autorów jest zabronione. Wszelkie prawa zastrzeżone. © Florian Riegler, Roger Riewe.