
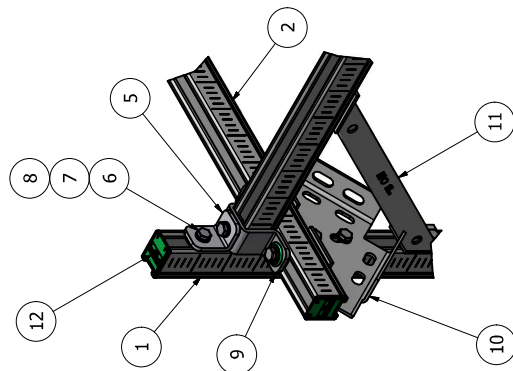
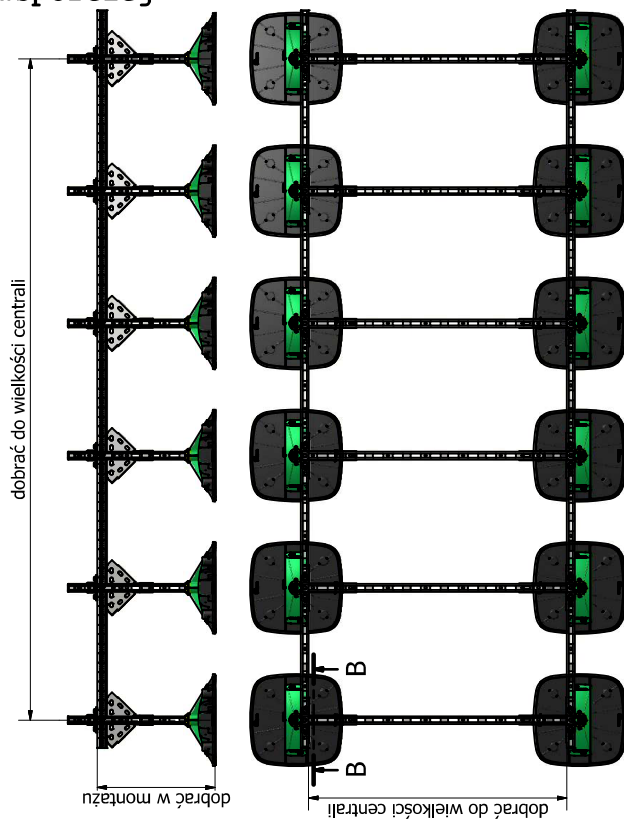
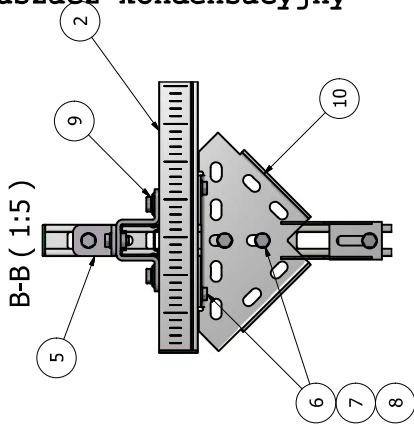


# Z1 - Systemowe rozwiązanie konstrukcji wsporczej pod osuszacz kondensacyjny

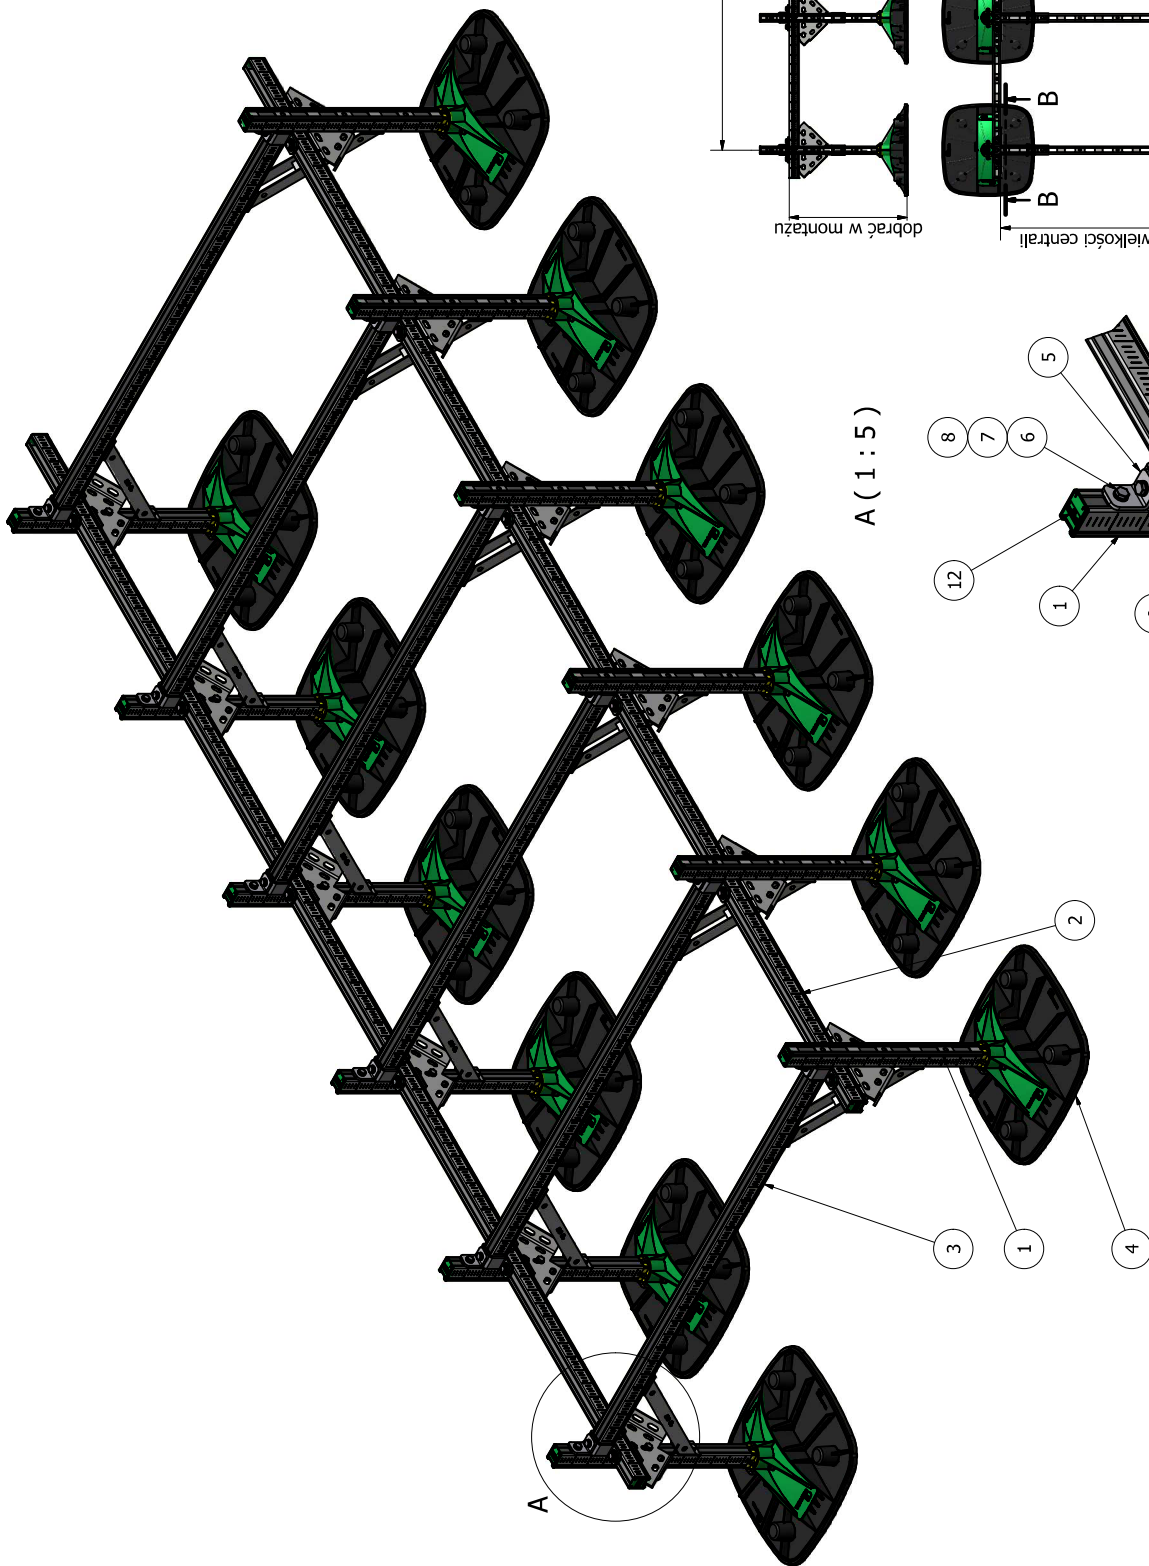

- UWAGA:**
1. Rysunek przedstawia przykładowy stelaż do mocowania central na dachach płaskich bez konieczności przebijania membrany dachowej.
  2. Maksymalny nacisk na podpór dachowych nie może przekraczać 12,5 [kPa].
  3. Rozmieszczenie stóp stelaża należy skonsultować z Konstrukctorem Dachy i Kierownikiem Budowy.
  4. Wymiary stelaża oraz rodzaj szyny, poz. 9 należy dobrać odpowiednio do rozmiaru i wagi centrali oraz miejsca montażu.
  5. W przypadku stosowania szyn w ocynku elektrolitycznym należy nanieść dodatkową powłokę antykorozyjną.