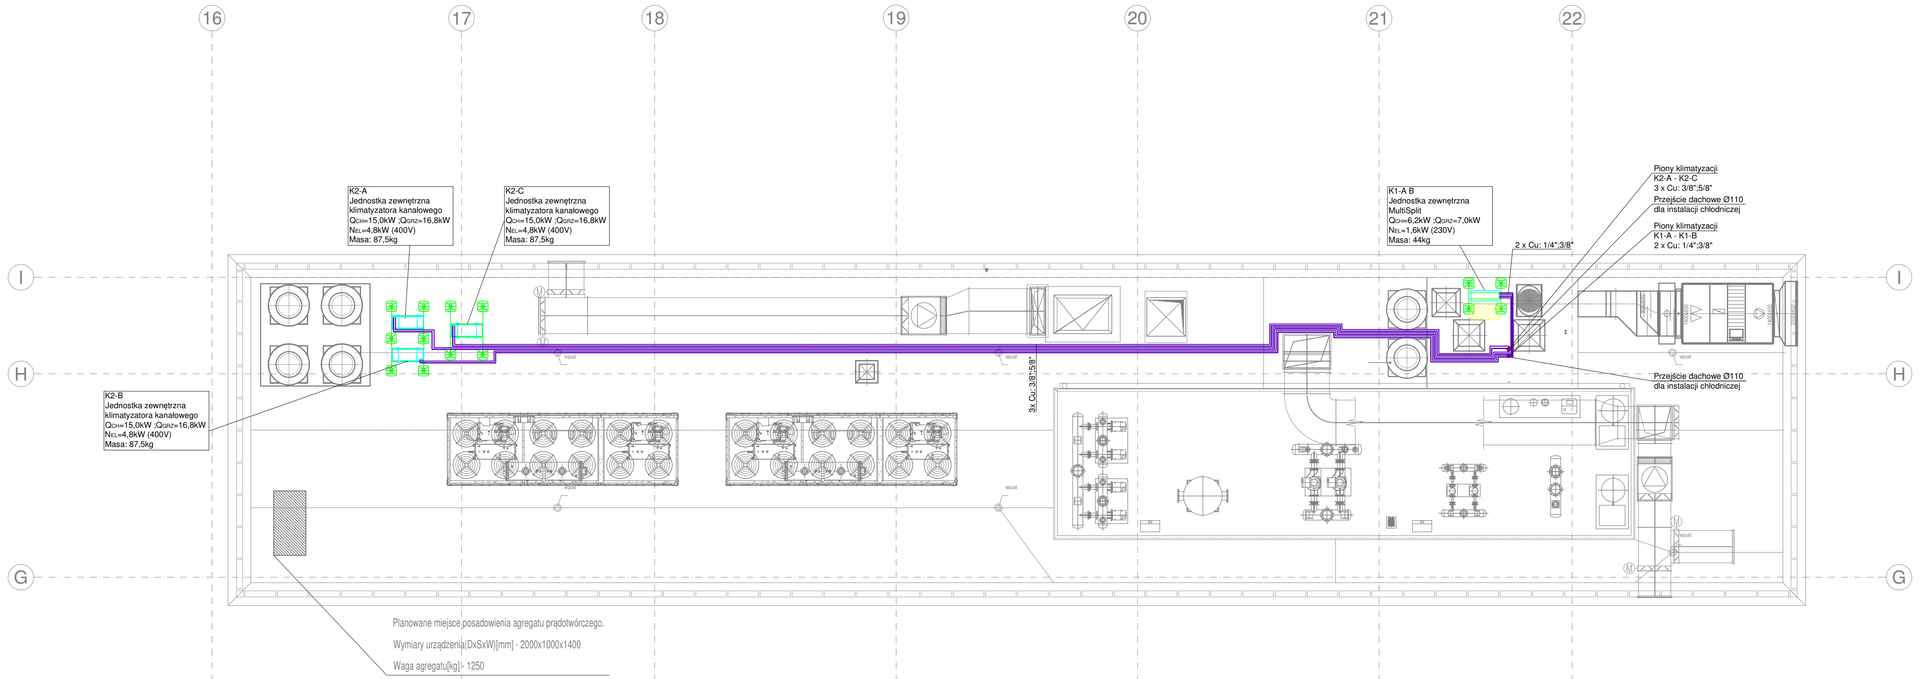

LEGENDA:

Instalacja klimatyzacji

Rurociągi chłodnicze

Nr układu
Wymiar

Piony klimatyzacji

Strefa obsługi

UWAGA:

1. Wymiary sprawdzić na budowie.
2. Należy zachować dostęp serwisowy do urządzeń.
3. Ostateczna lokalizacja przejść dachowych dla rurociągów chłodniczych na budowie.

Jednostka projektowa:			
mprojekt	M-Projekt 41-922 Radzionków, ul. Anieli Krzywoń 16 tel.: (32) 307-41-55; (32) 307-41-19 e-mail: biuro@mprojekt-hvac.pl		
Inwestor:			
MUZEUM ŚLĄSKIE ul. T. Dobrowolskiego 1; 40-205 Katowice			
Adres inwestycji:			
ul. T. Dobrowolskiego 1; 40-205 Katowice			
Temat:			
PROJEKT WYKONAWCZY INSTALACJI KLIMATYZACJI POMIESZCZENIA SERWEROWNI, BIURA INFORMATYKÓW ORAZ BIUR DZIAŁU BEZPIECZEŃSTWA			
Nazwa rysunku:			Nr rysunku:
INSTALACJA KLIMATYZACJI - RZUT DACHU			K4
Branża:	Stadium:	Data:	Skala:
KLIM	PW	czerwiec 2019	1:100
Opracował:		Nr uprawnień:	Podpis:
mgr inż. Karolina Wojtasik		-	
mgr inż. Marzena Bator		-	
Projektował:		Nr uprawnień:	Podpis:
mgr inż. Michał Szafarz		SLK/3878/POOS/11	