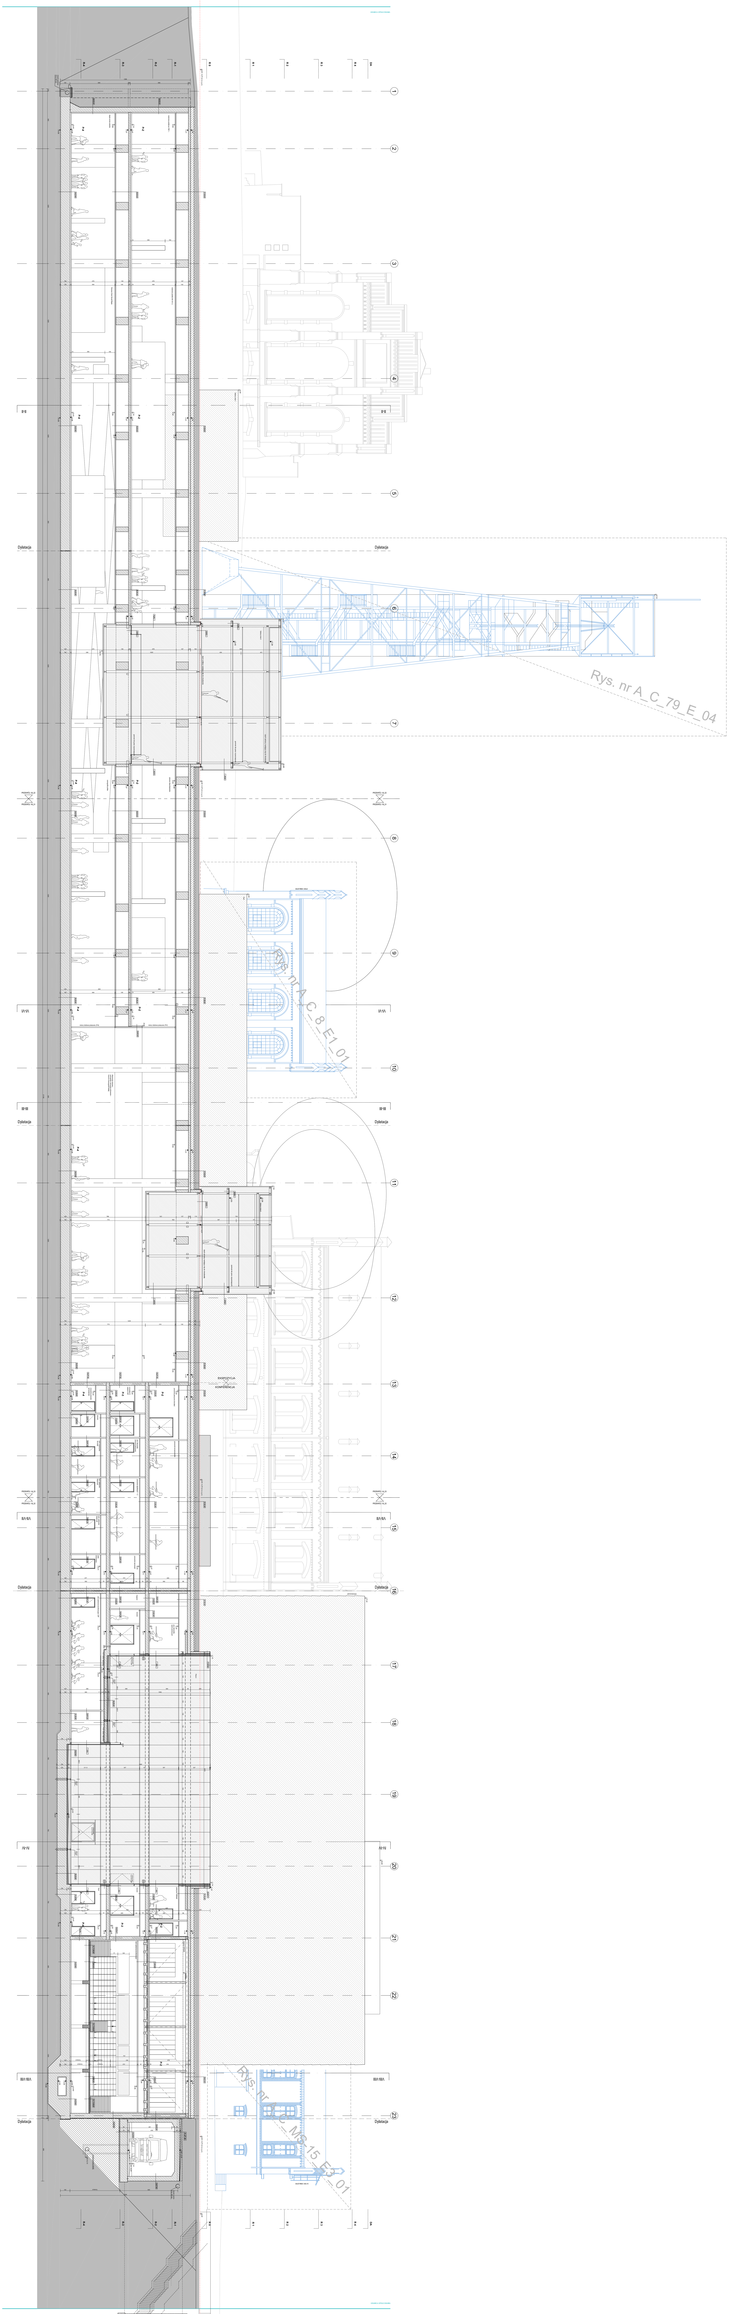

Projektor

MUZEUM ŚLĄSKIE

Nazwa i adres obiektu

NOWE MUZEUM ŚLĄSKIE

Etap

DATA DO 1 DOKUMENTACJA PRZETARGOWA

Nazwa

ARCHITEKTURA

PRZEKRÓJ I-I

Nazwa rys. nr

A	D	MS-GS	I	01	-

Skala

1:200

0 1 2 3 4 5 6 7 8 9 10 20m

Data

Projektanci

Projektant branży

Projektant branży

Projektant branży