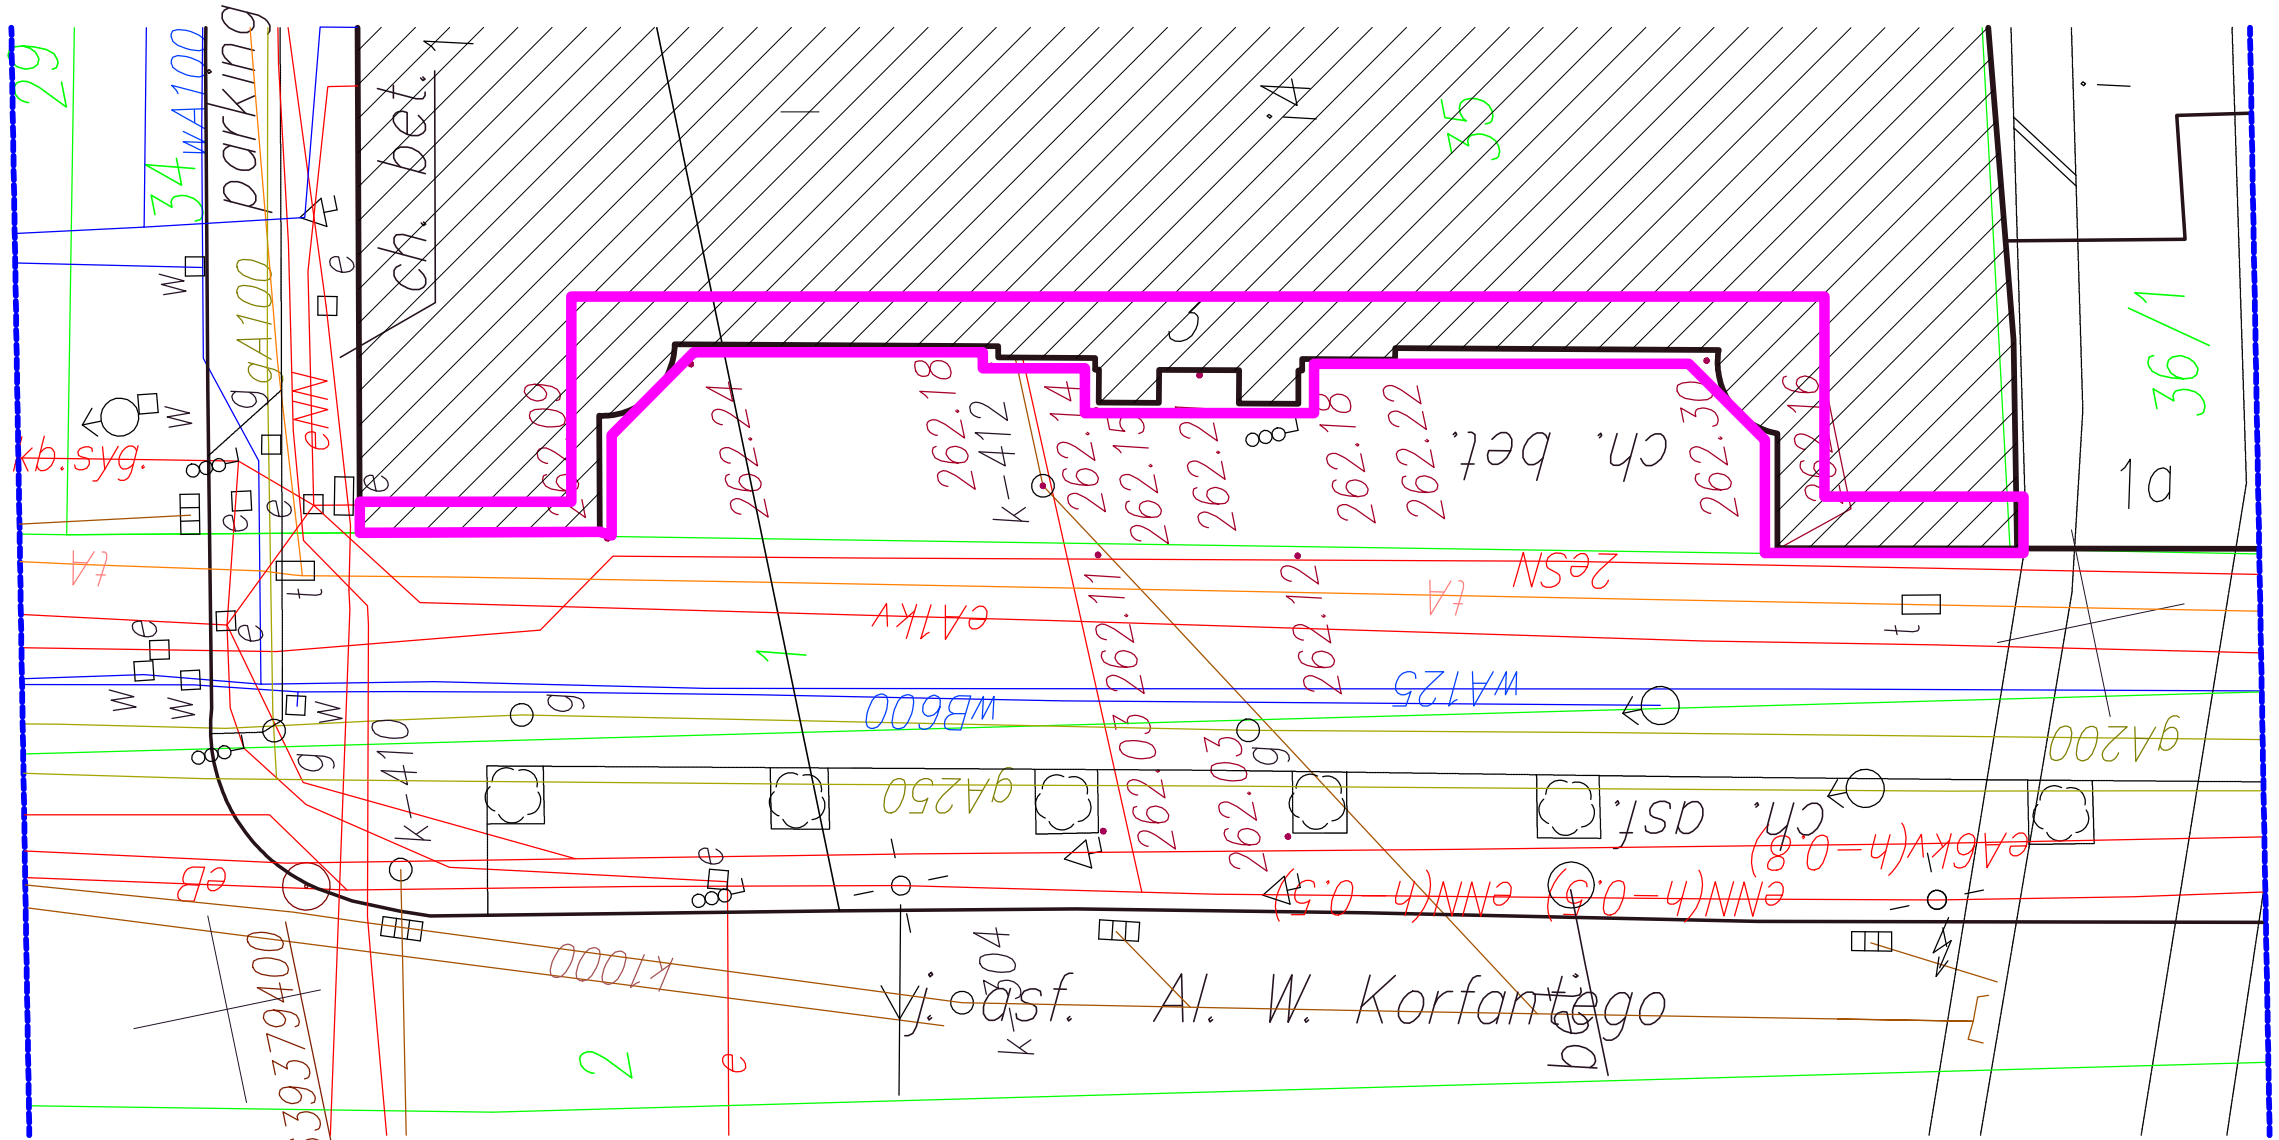

Legenda :

- wodociąg
- kanalizacja
- energetyka
- gazociąg
- telekomunik.
- CO
- granice dz.
- budynek istniejący
- nr działek (35)
- zakres opracowania

INWESTOR:	**MUZEUM ŚLĄSKIE** al.W.Korfantego 3, 40-005 Katowice
NAZWA I ADRES OBIEKTU:	**MUZEUM ŚLĄSKIE** al.W.Korfantego 3, 40-005 Katowice
JEDNOSTKA PROJEKTOWA:	**EUROARTIS** **PRACOWNIA PROJEKTOWO - BADAWCZA** **DR INŻ ARCH MICHAŁ WŁODARCZYK** ul.Szkolna 9, 41-711 Ruda Śląska, NIP: 954-134-48-85
TEMAT:	**PROJEKT BUDOWLANY** **ZABEZPIECZENIA FASADY ORAZ ZWIEŃCZEŃ** *Dla zadania p.t. : „Wykonania zabezpieczenia fasady i jej zwieńczeń przy Al.Korfantego"*
FAZA:	**PROJEKT BUDOWLANY**
NUMER RYSUNKU:	**A 01**
BRANŻA:	**ARCHITEKTURA**

	Imię i nazwisko	Numer uprawnień	Podpis
Projektował:	arch WIESŁAWA STRABEL	293/80	
Projektował:	arch MICHAŁ WŁODARCZYK		
Opracował:	arch MACIEJ OBSZAŃSKI		
Opracował:			

NAZWA RYSUNKU:	LOKALIZACJA OBIEKTU NA MAPIE ZASADNICZEJ	SKALA: 1:200 DATA: 09.07.2013