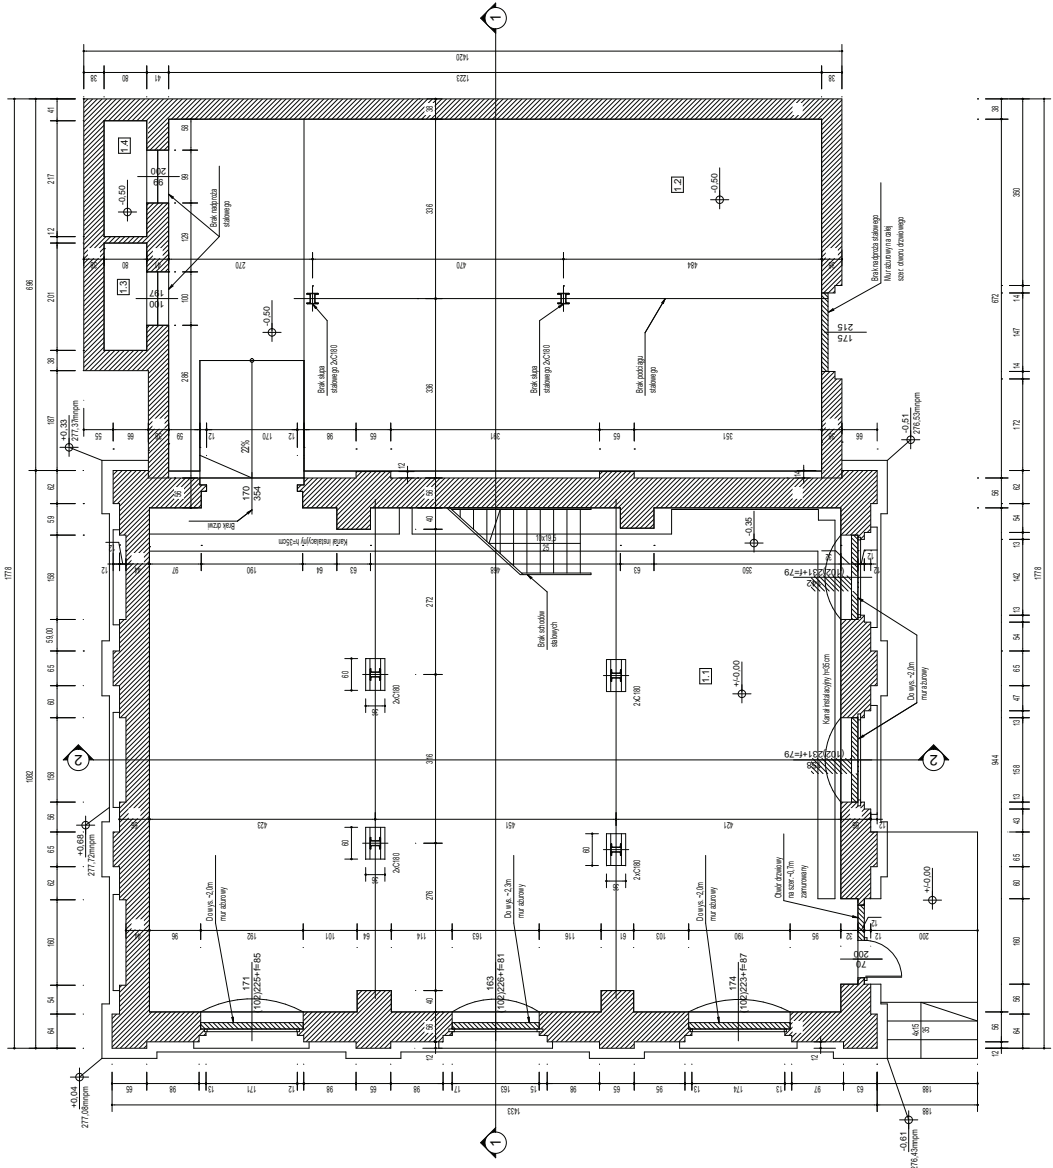
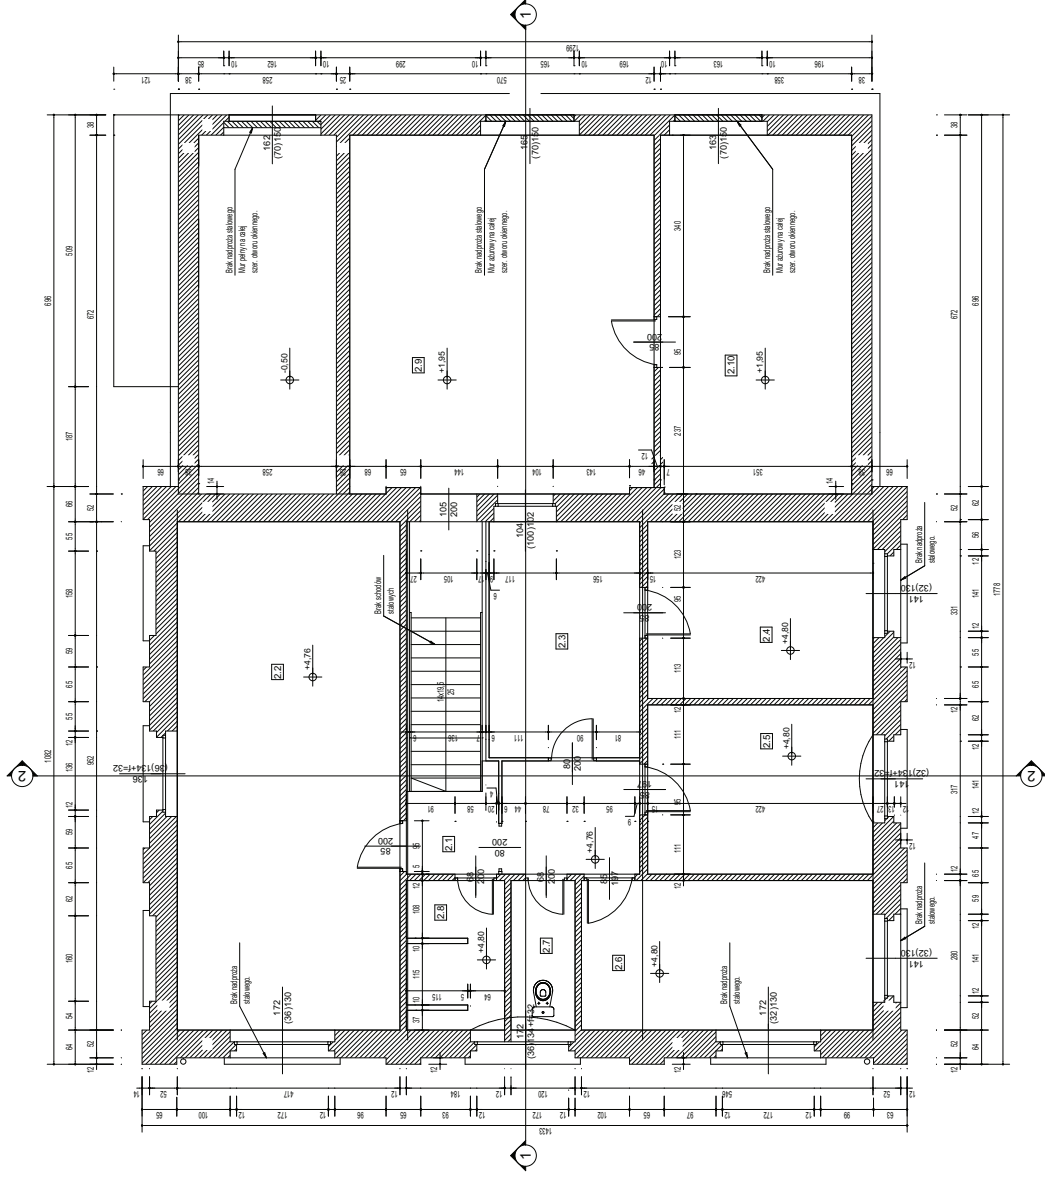
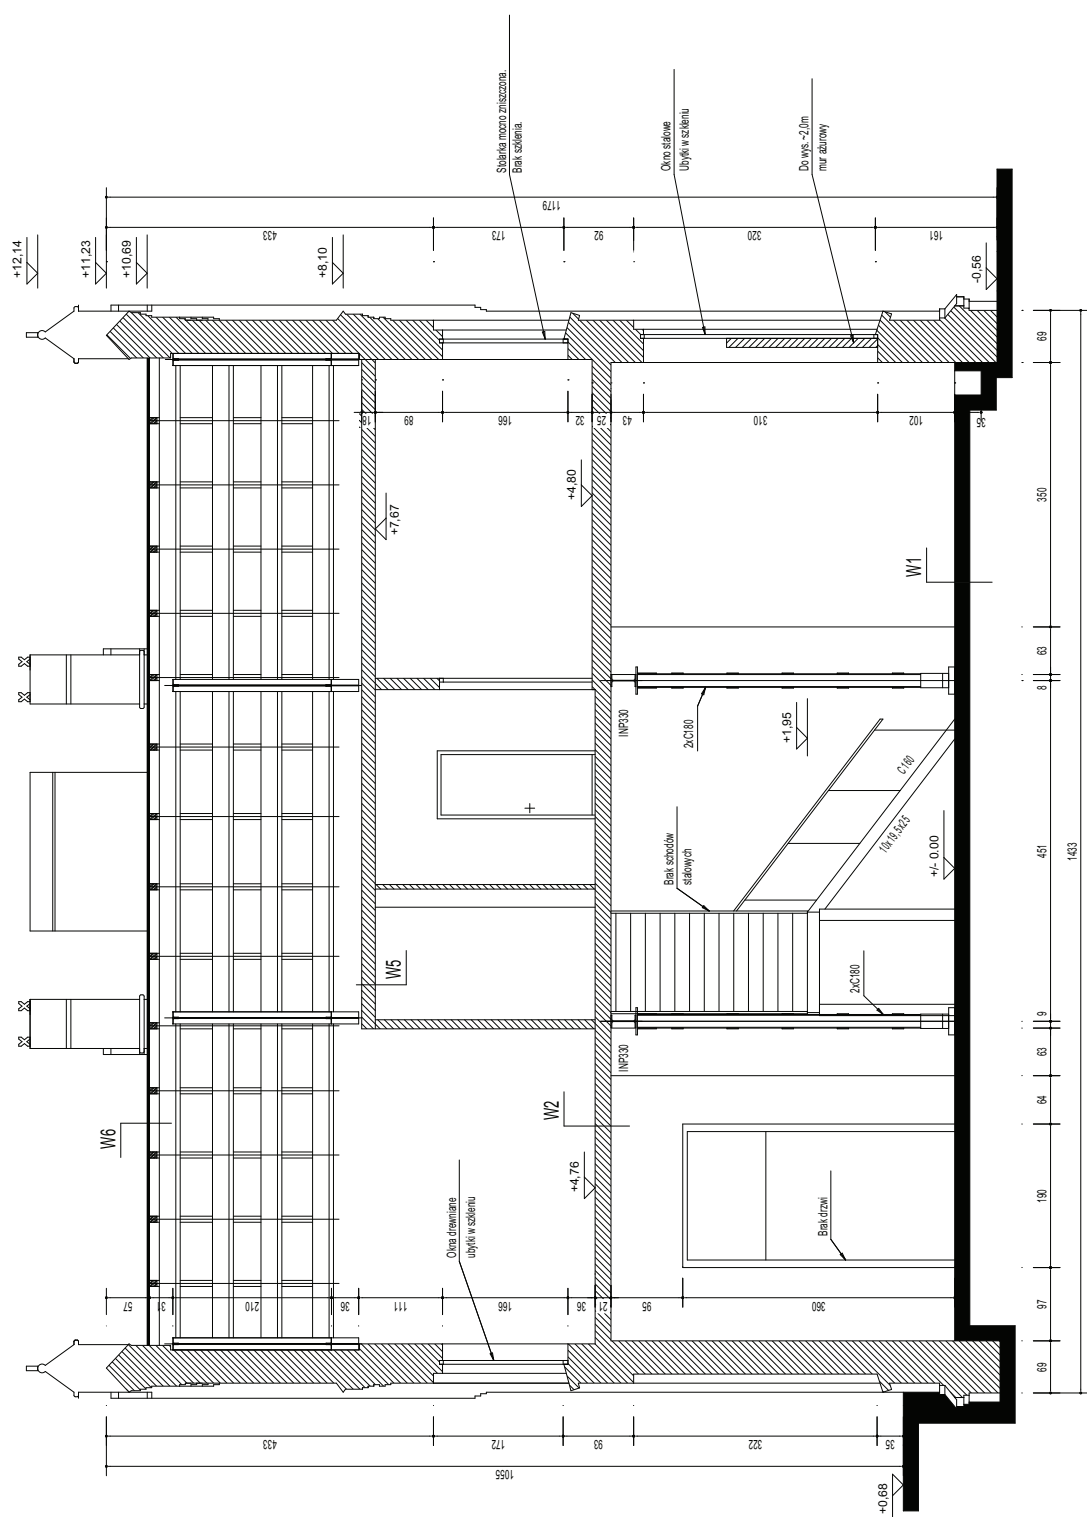



RZUT PARTERU


[illegible]

RZUT PIĘTRA


[illegible]


[illegible]

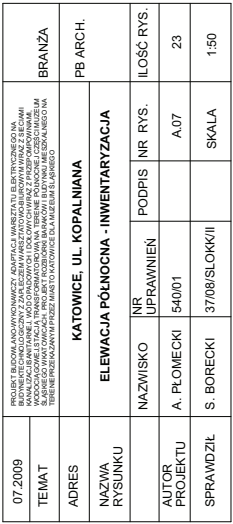

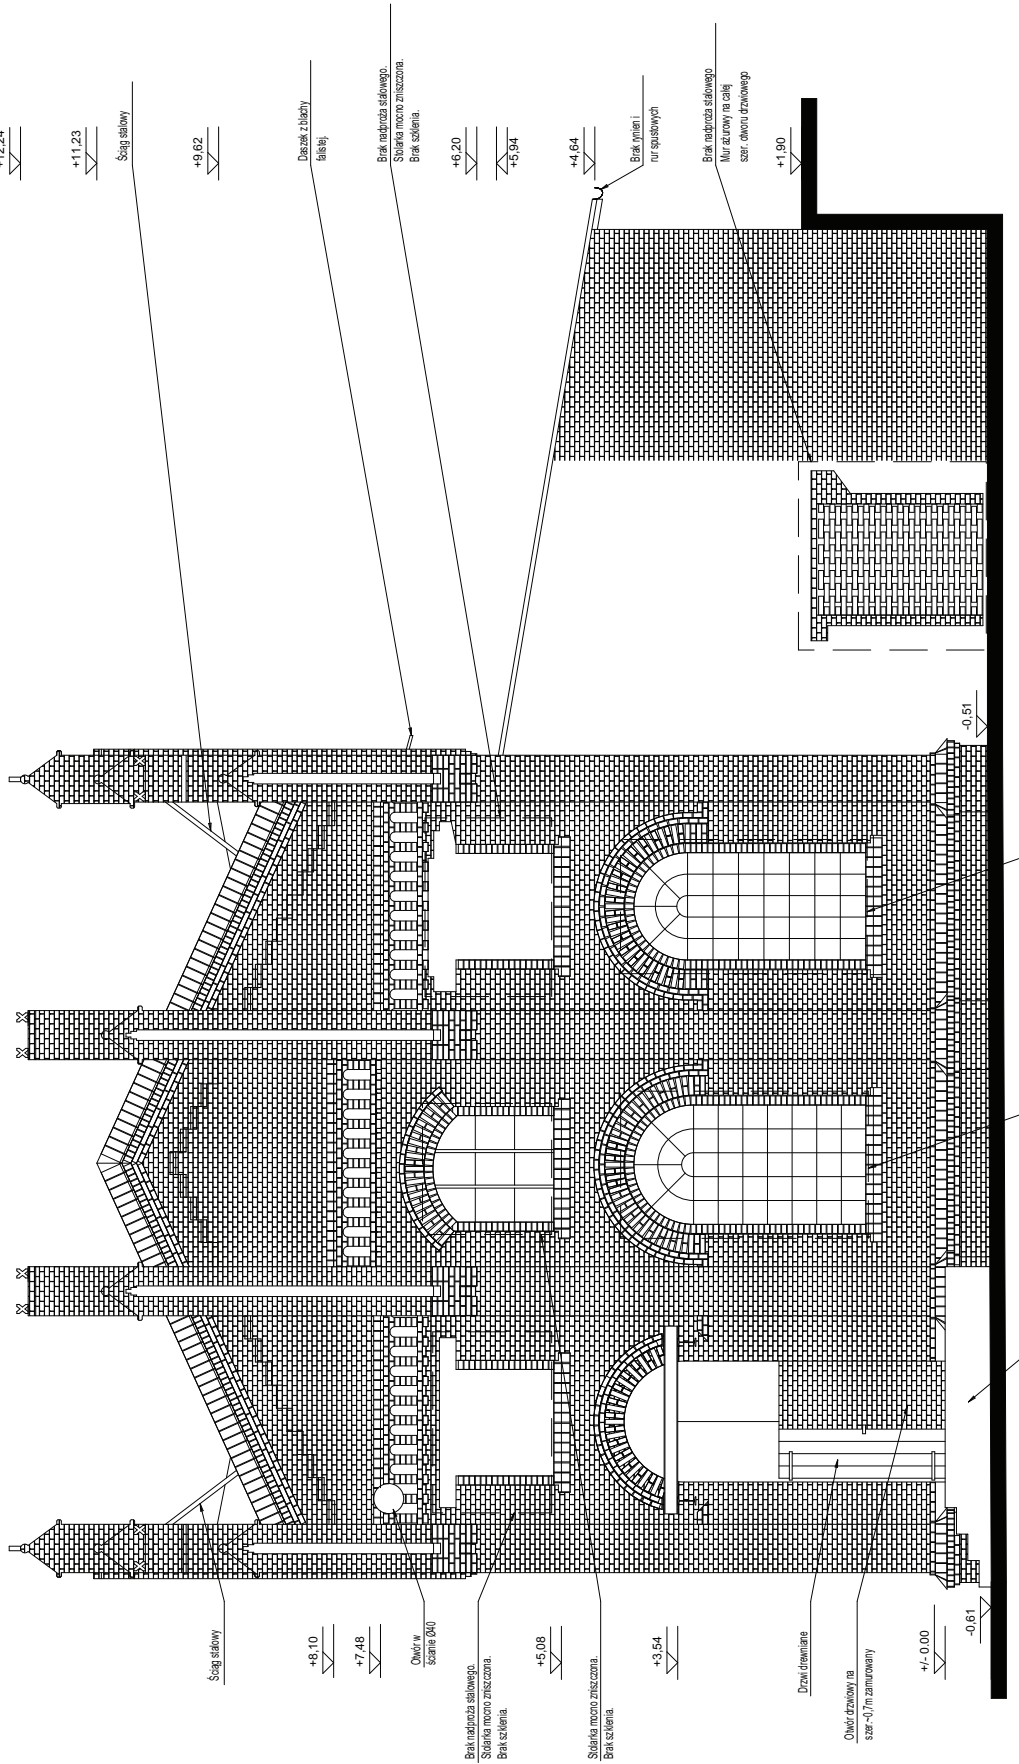

07.2009	BRANŻA			PB ARCH.		
TEMAT						
ADRES	KATOWICE, UL. KOPALNIANA			ELEWACJA POŁUDNIOWA - INWENTARYZACJA		
NAZWA RYSUNKU				NR UPRAWNIEN	NR RYS.	IŁOŚĆ RYS.
AUTOR PROJEKTU	A. PŁOMECKI			540/01	A.08	23
SPRAWDZIŁ	S. BORECKI			37/08/SŁOKK/II		SKALA 1:50

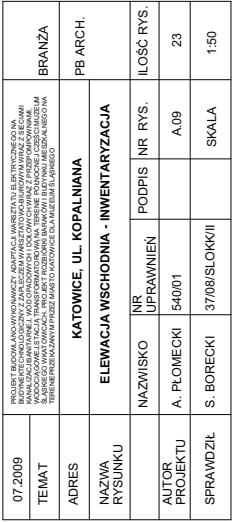

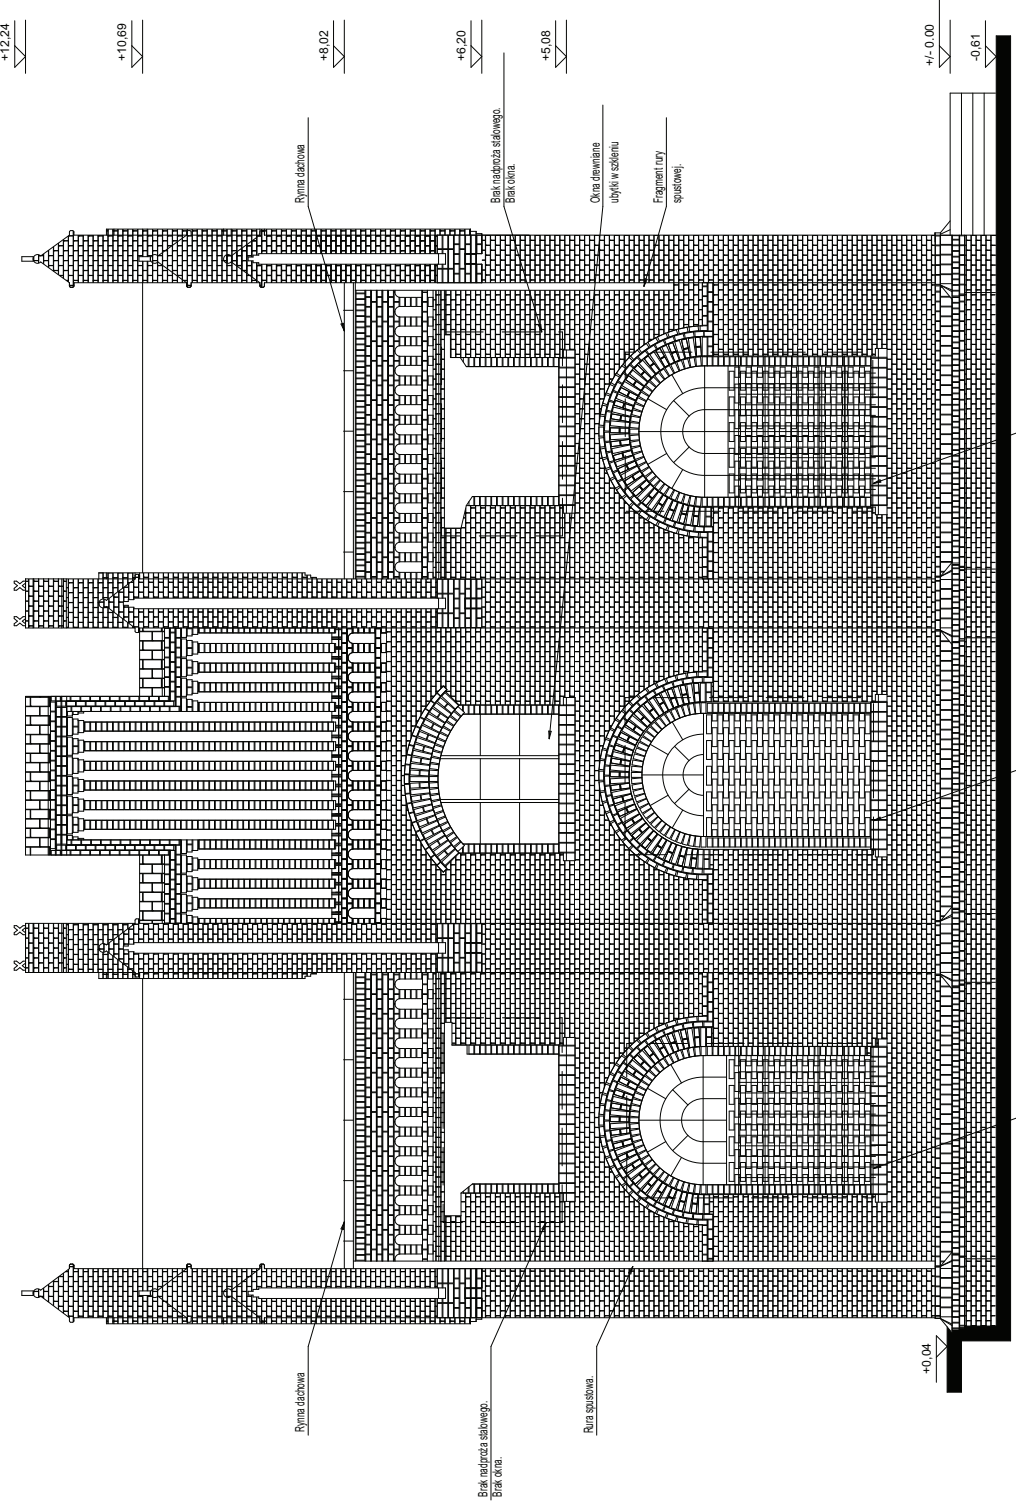

07.2009	BRANZA		
TEMAT	PB ARCH.		
ADRES	KATOWICE, UL. KOPALNIANA		
NAZWA RYSUNKU	ELEVACJA ZACHODNIA - INWENTARYZACJA		
AUTOR PROJEKTU	NZ	NR RYS.	IŁOŚĆ RYS.
	UPRAWNIEN	540/01	A.10
SPRAWDZIŁ	S. BORECKI	37/08/SŁOK/III	SKALA
			1:50