



SCHODY POLICZKOWE 2-BIEGOWE ZE SPOCZNIKIEM  
PRZEKRÓJ A-A

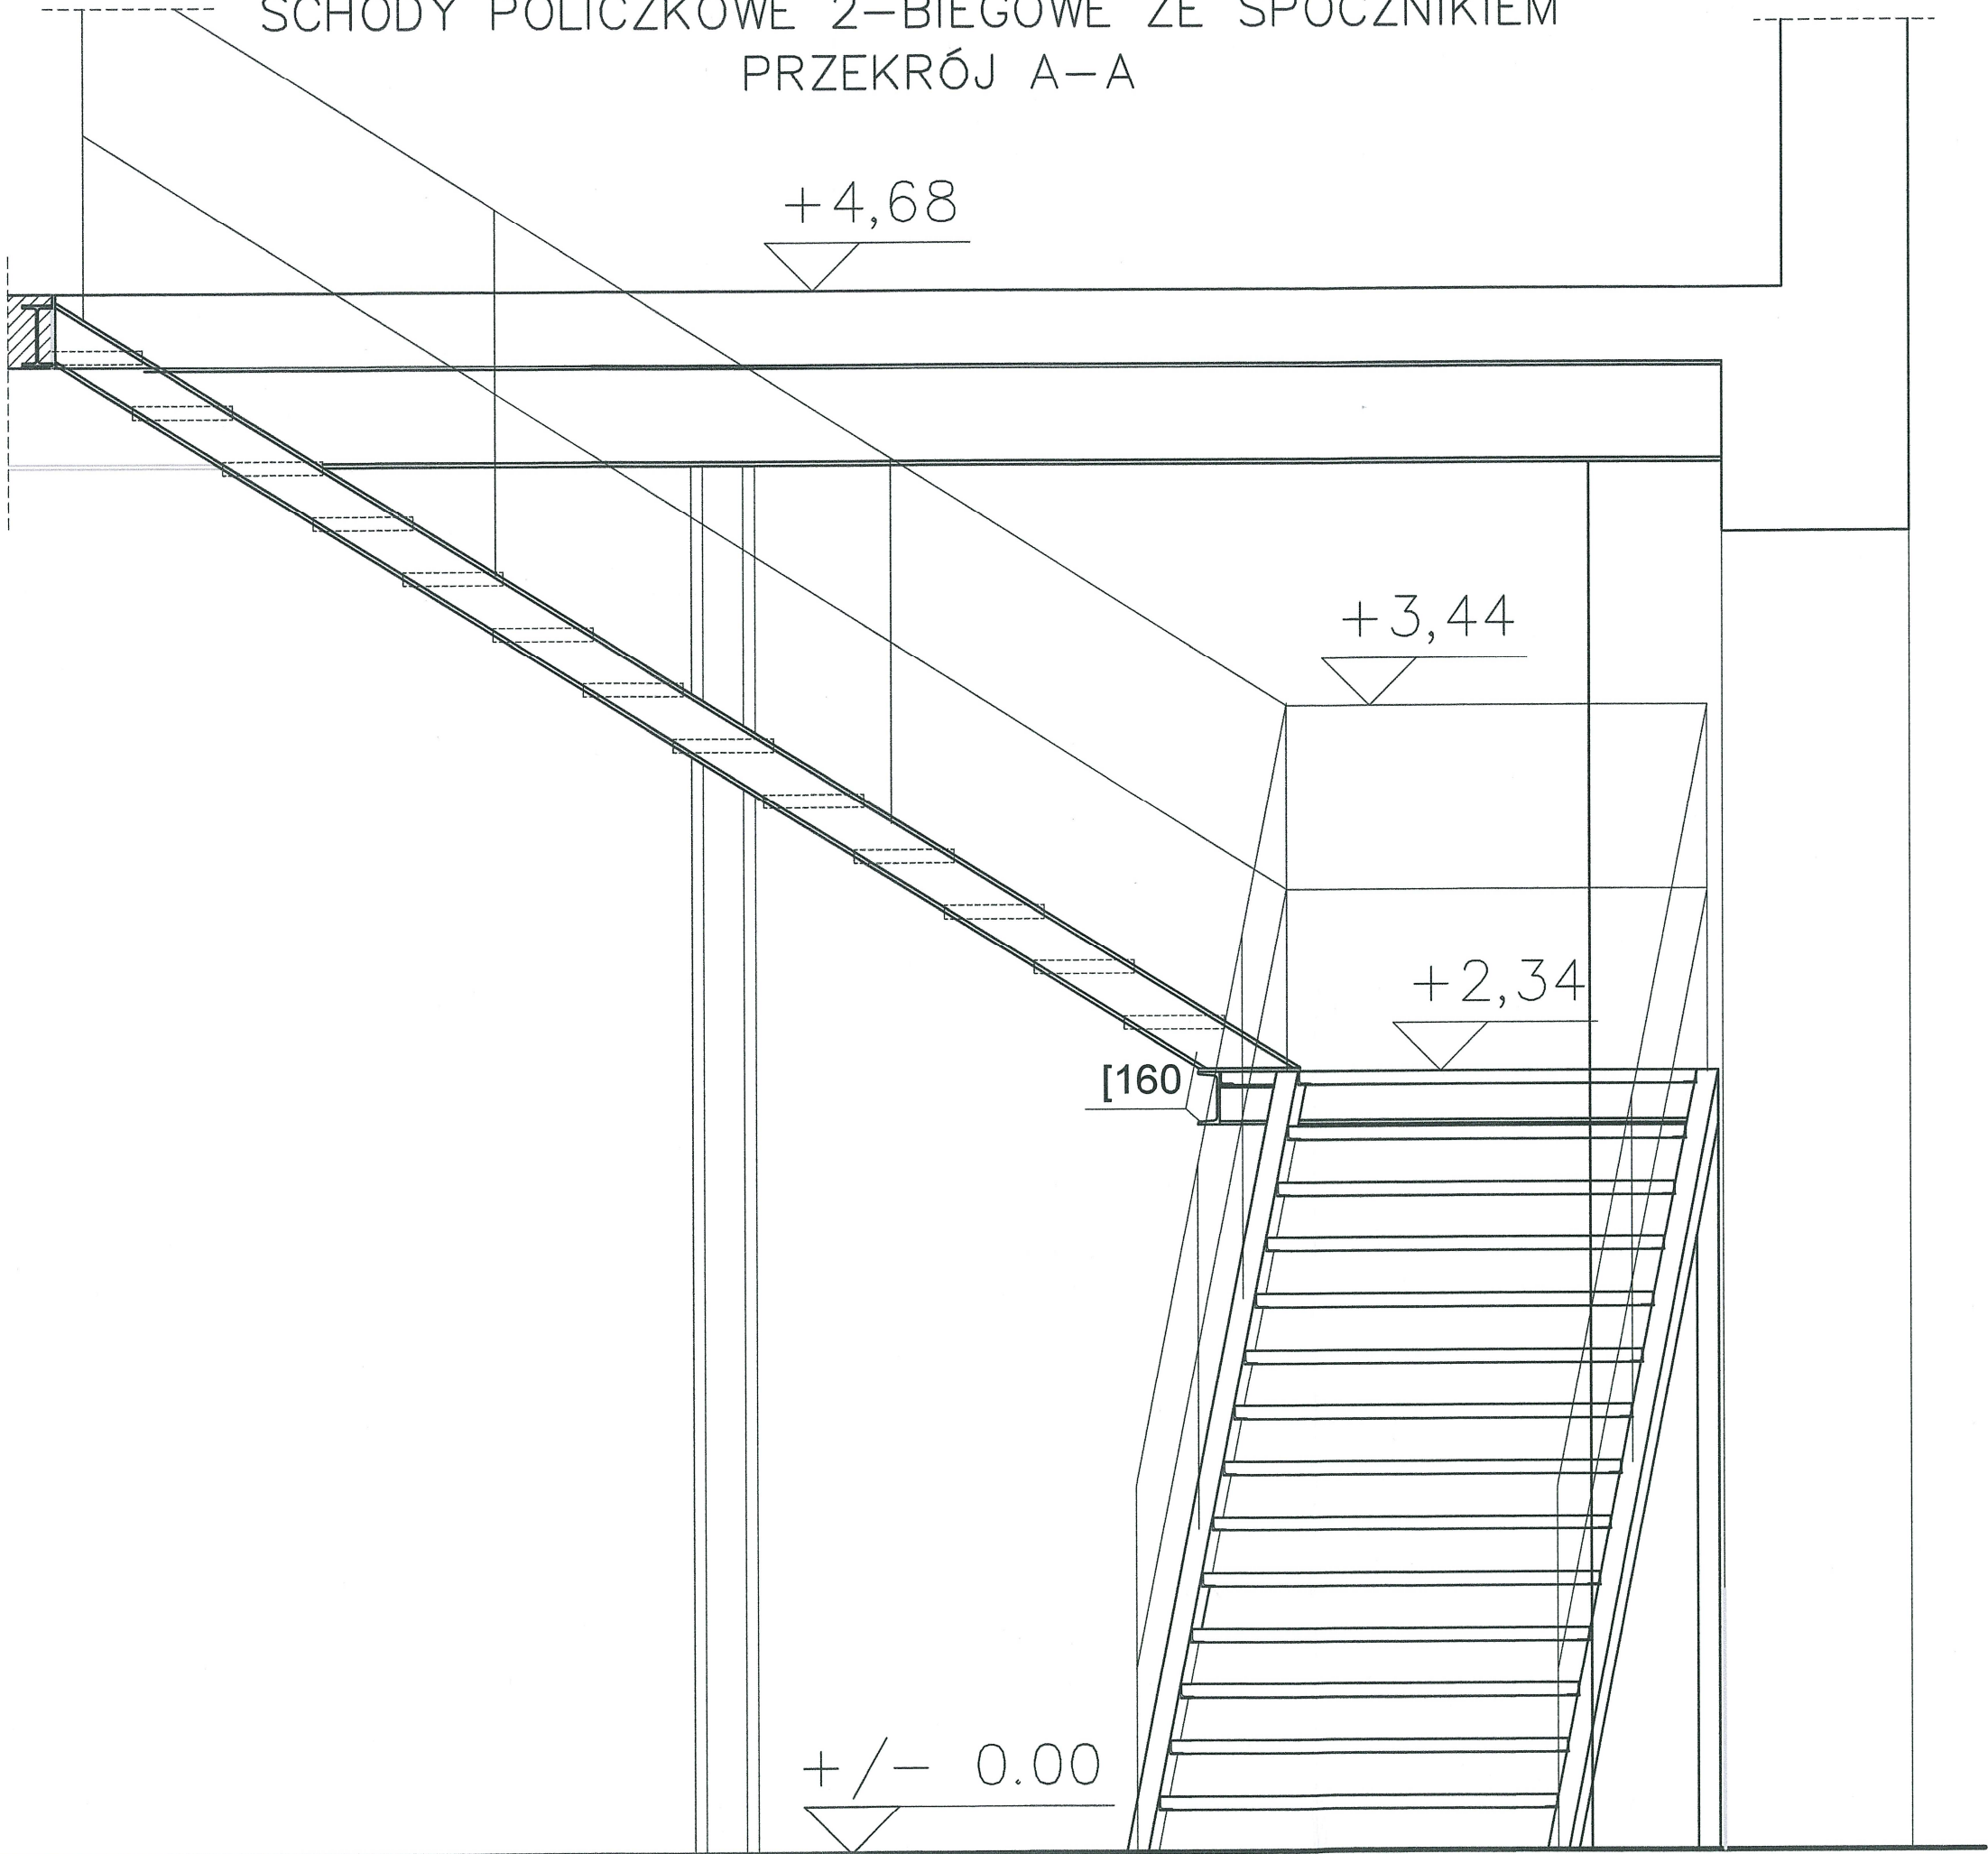

000039

DATA - 2009.07	Projekt budowlano - wykonawczy adaptacji Warsztatu Elektrycznego na budynek techniczny wraz z sieciami kanalizacji sanitarnej, wód opadowych i dokowych, wodociągowej, stacją transformatorową na terenie północnej części terenu Muzeum Śląskiego w Katowicach. Projekt rozbiórki baraków i budynku mieszkalnego na terenie przekazanym przez miasto Katowice dla Muzeum Śląskiego.					BRANŻA
TEMAT						
ADRES	KATOWICE, UL. KOPALNIANA					KONSTR.
NAZWA RYSUNKU	PRZEKRÓJ A-A					
	NAZWISKO	NR UPRAWNIEN	PODPIS	NR RYS.	ILOŚĆ RYS.	
AUTOR PROJEKTU	S.ALEKSY	SLK/1321/ POOK/06		K2	6	
				SKALA	1:20	