


SCHODY POLICZKOWE 2-BIEGOWE ZE SPOCZNIKIEM

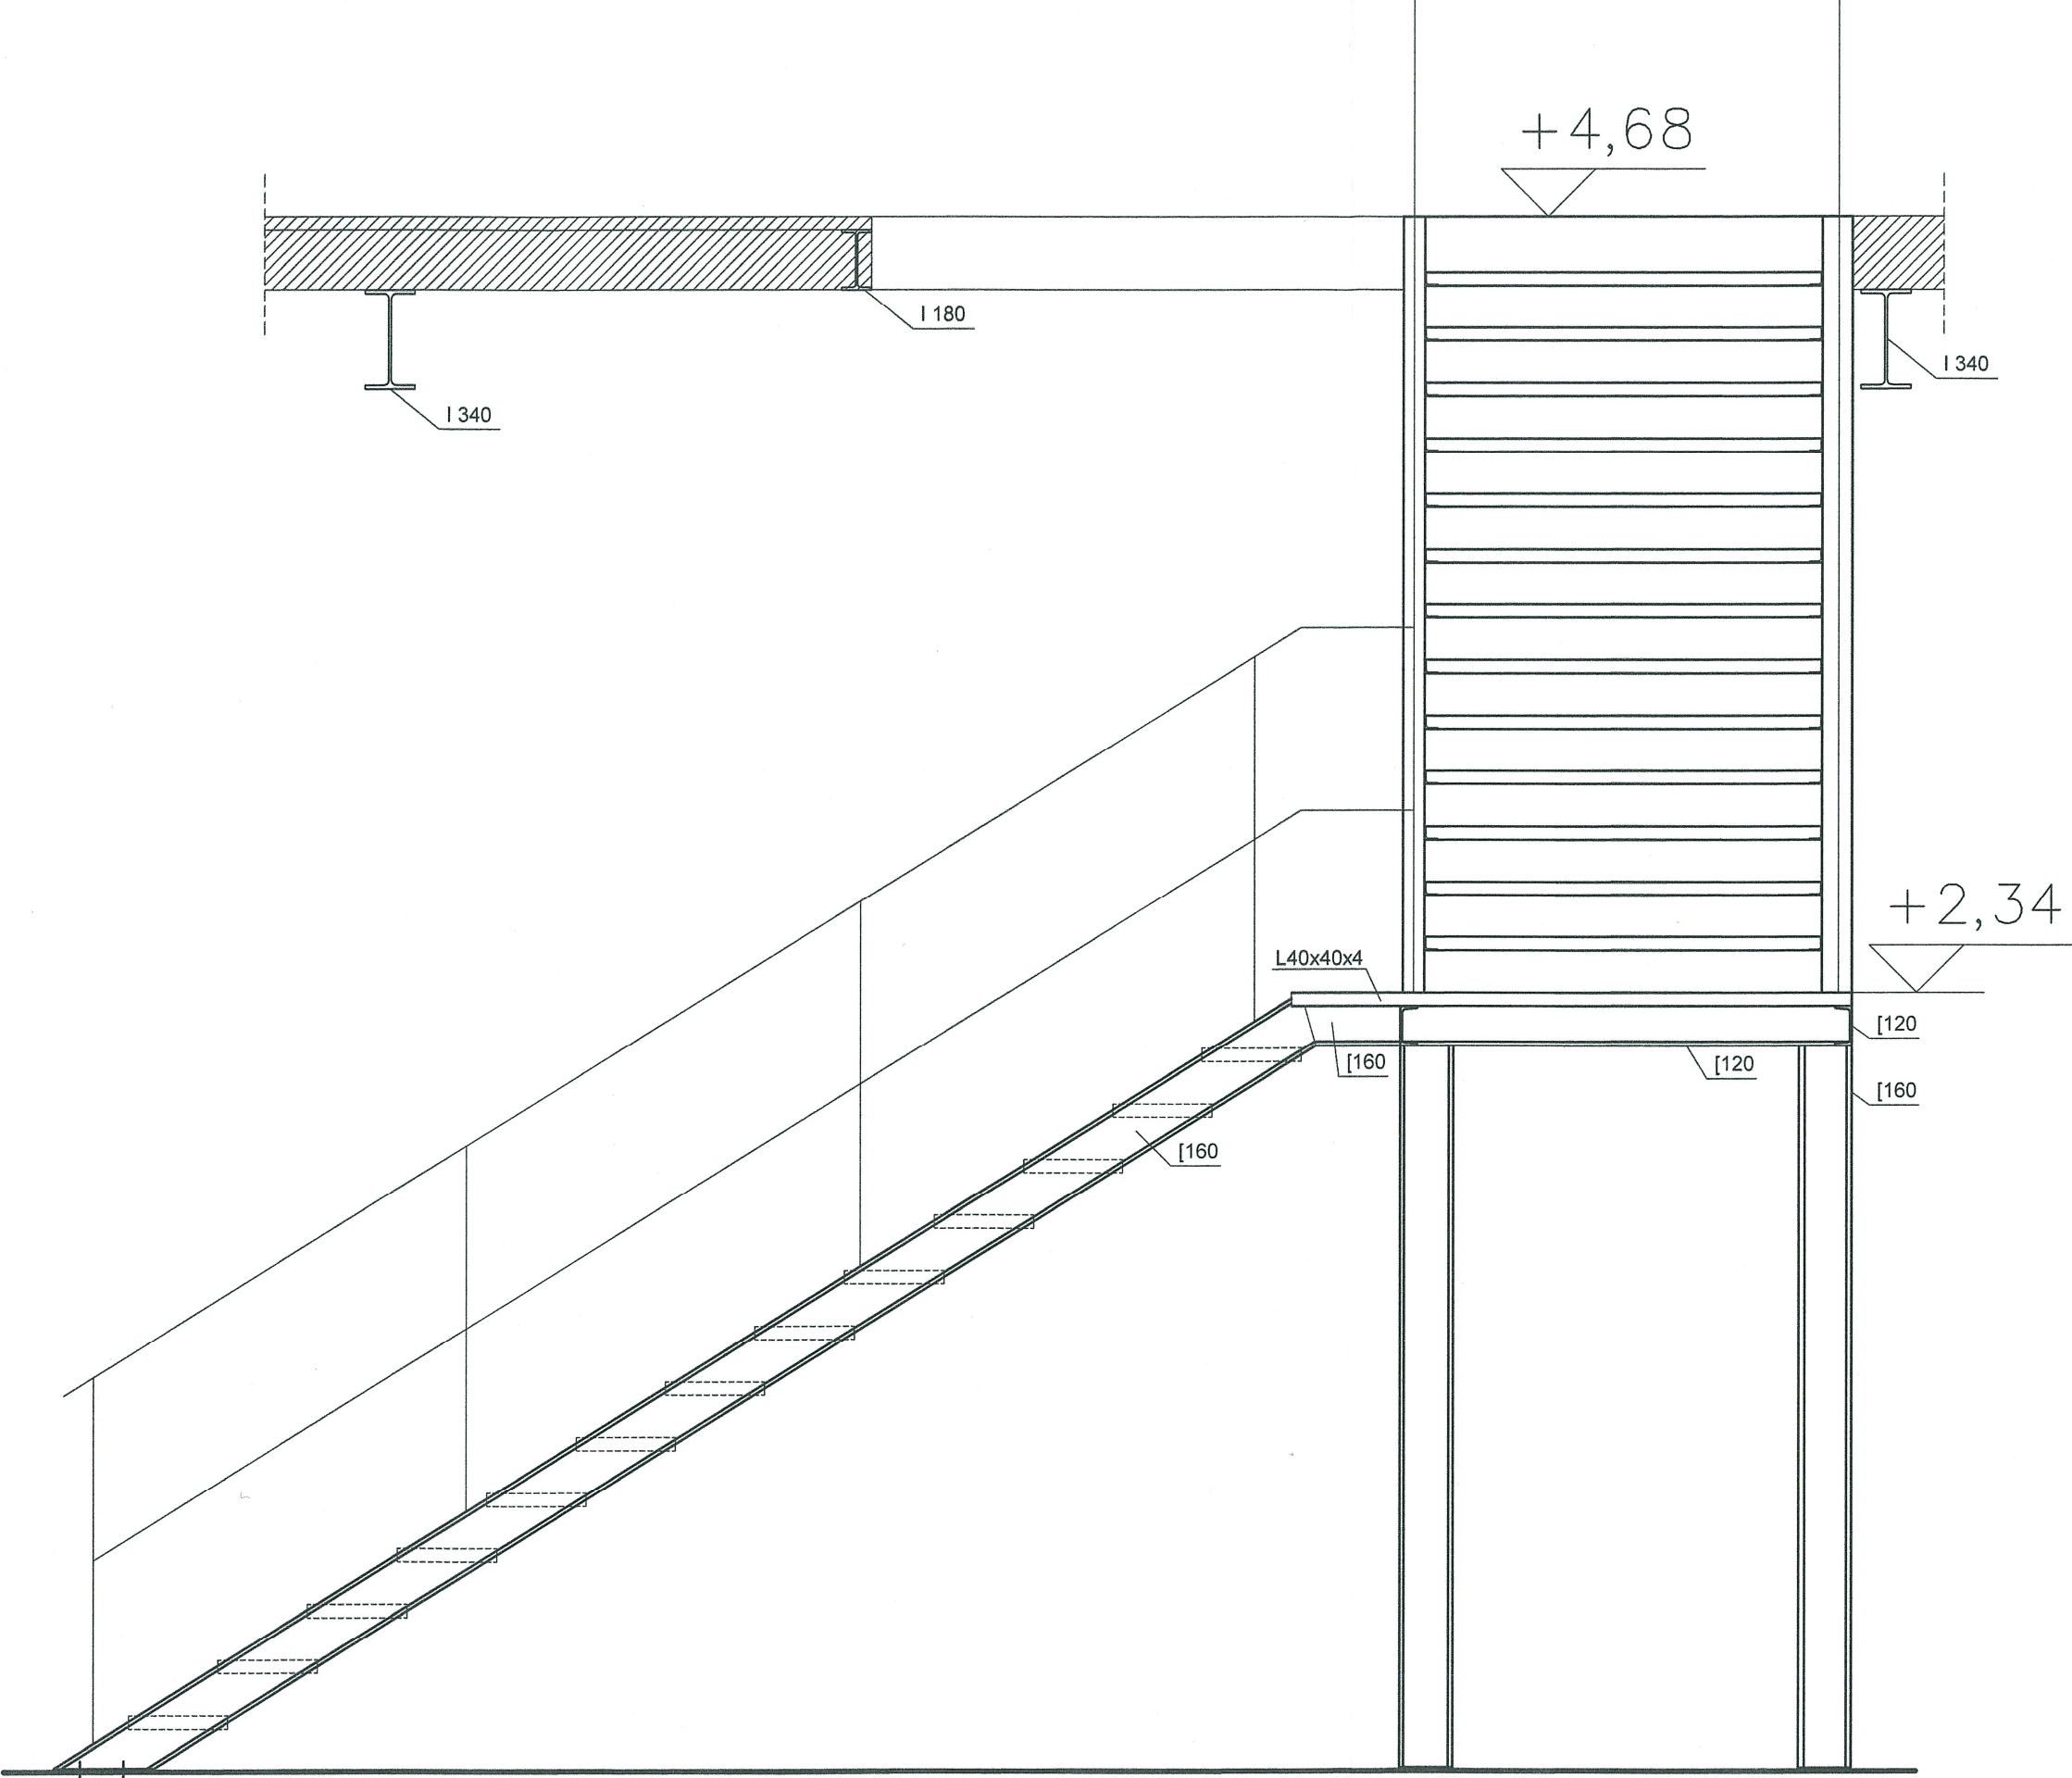

DATA - 2009.07	Projekt budowlano - wykonawczy adaptacji Warsztatu Elektrycznego na budynek techniczny wraz z sieciami kanalizacyjną sanitarną, wod opadowych i dobowych, wodociągowej, ściegą transformatorową na terenie północnej części terenu Muzeum Śląskiego w Katowicach. Projekt rozbiórki baraków i budynku mieszkalnego na terenie przekazanym przez miasto Katowice dla Muzeum Śląskiego.					BRANŻA	KONSTR.
TEMAT	PRZEKRÓJ B-B					ILUŚĆ RYS.	
ADRES	KATOWICE, UL. KOPALNIANA					NR RYS.	
NAZWA RYSUNKU						PODPIS	
AUTOR PROJEKTU						NR UPRAWNIENI	
						SLK/1321/POOK/06	
						K3	
						SKALA	1:20