

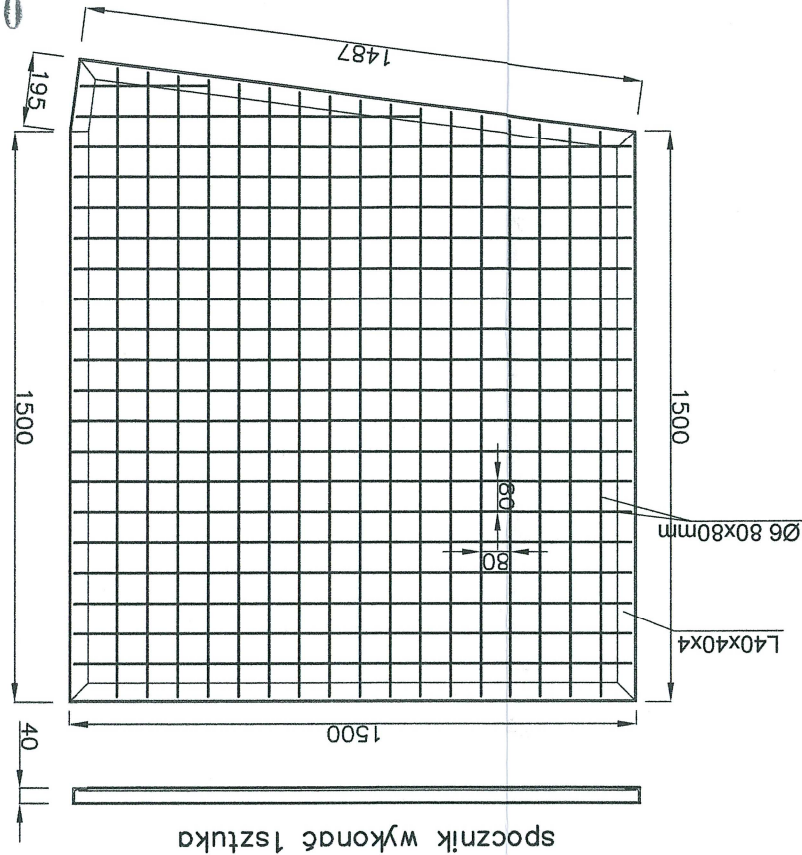
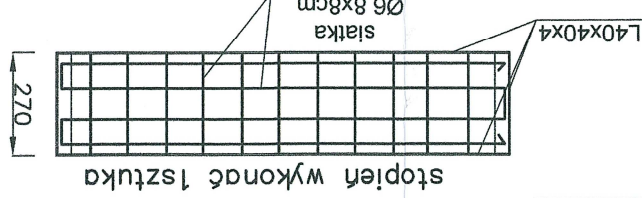
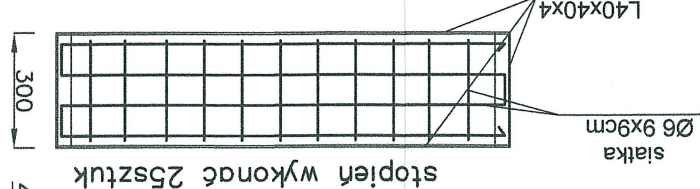


SCHODY POLICZKOWE 2-BIEGOWE ZE SPOCZNIKIEM

stopień schodowy  
prefabrykowany  
300mm x 1200mm

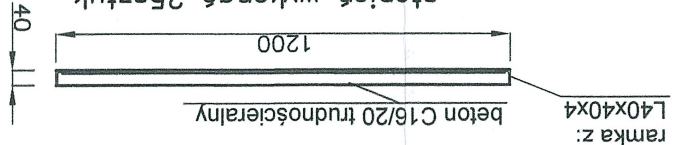




belki policzkowe [160  
wykonac 1x plus 1x  
odbicie lustrzane

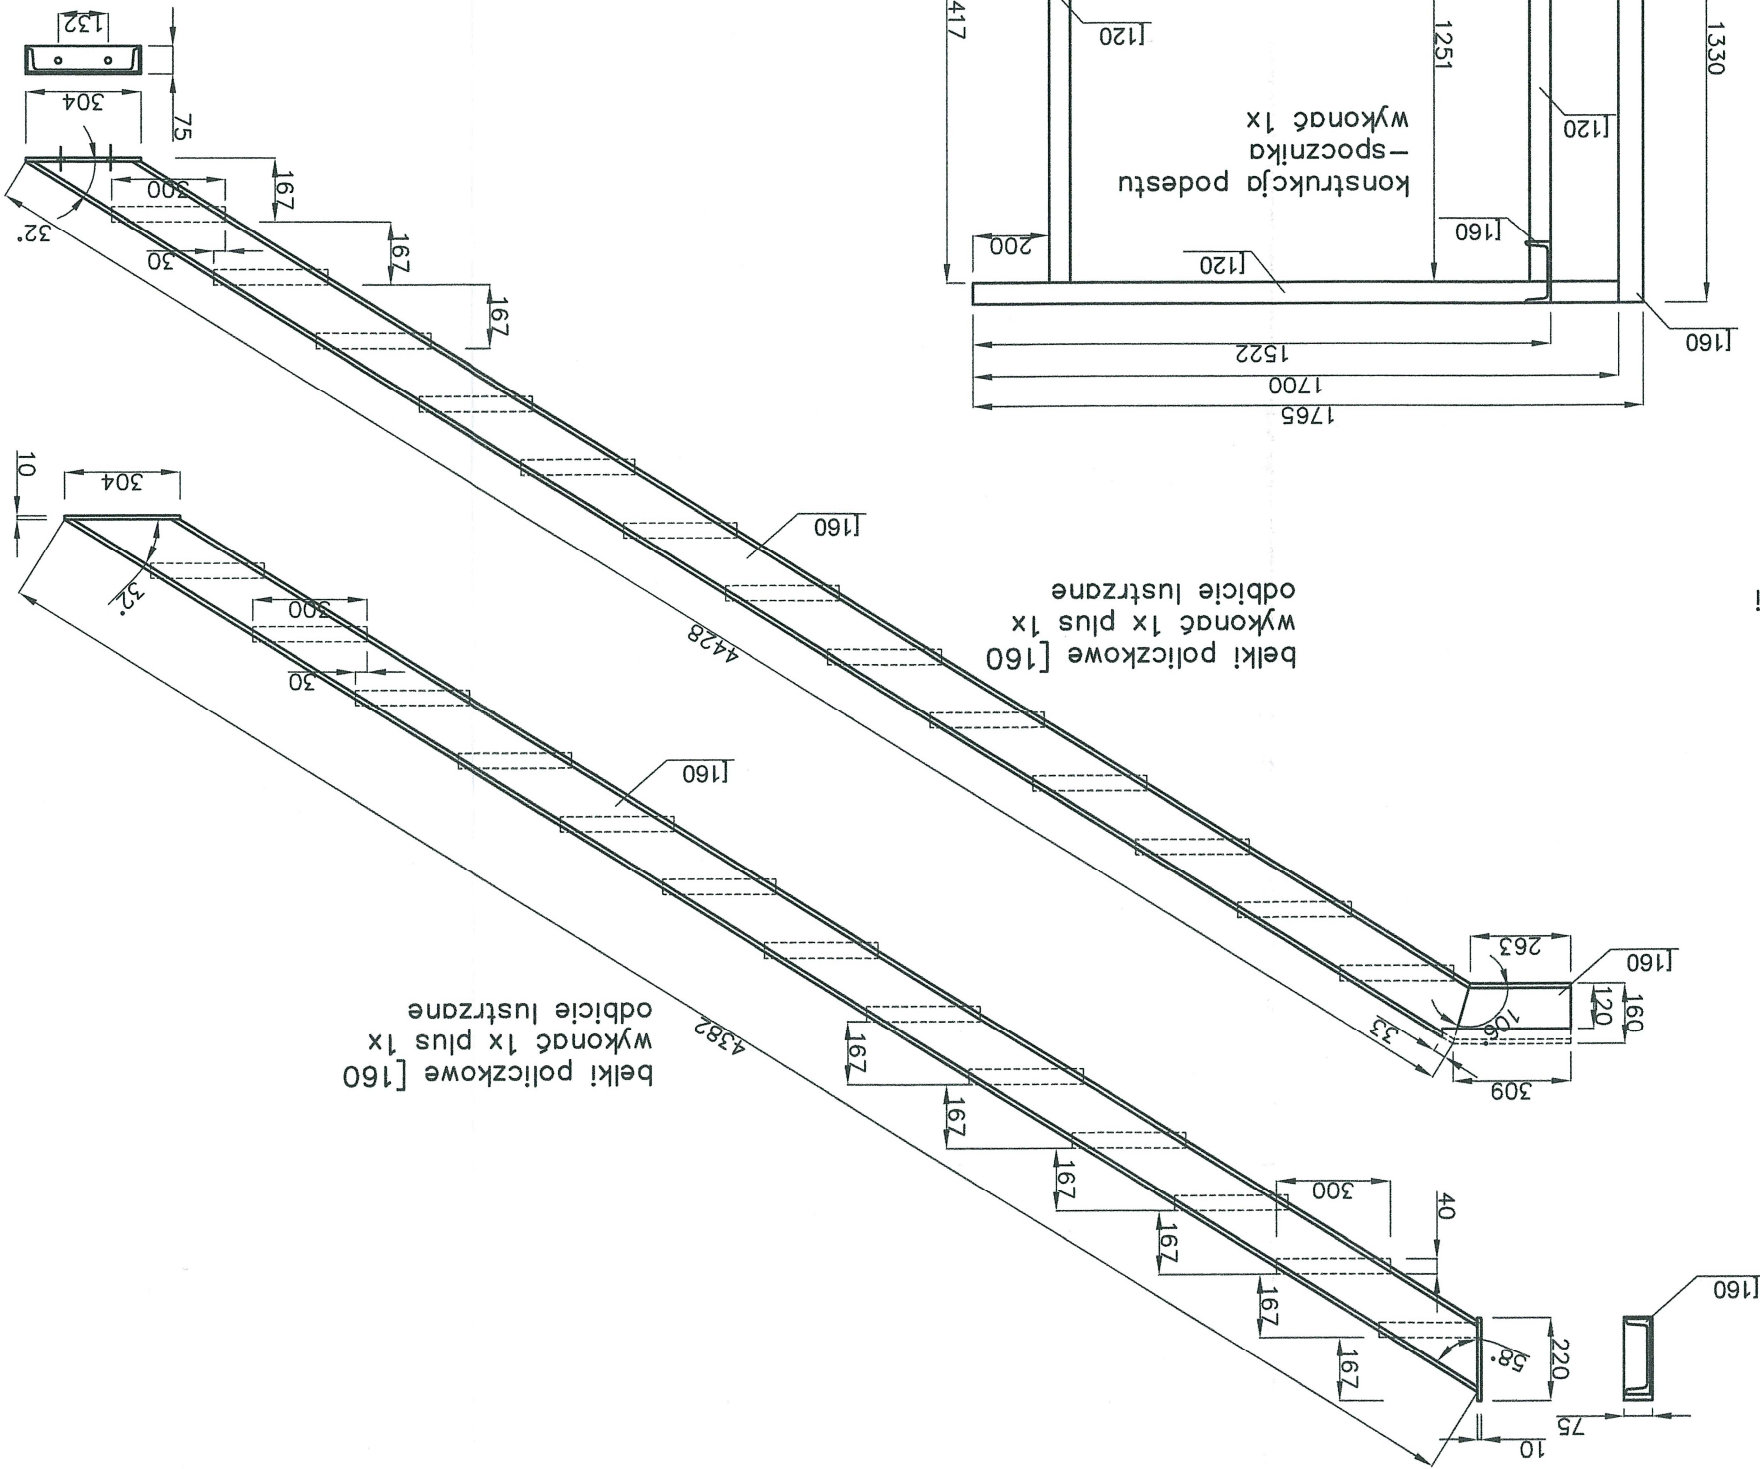

belki policzkowe [160  
wykonac 1x plus 1x  
odbicie lustrzane

[120 kotwiony do  
muru na gł. 20cm

stup  
spocznika  
wykonac 2sztuki!

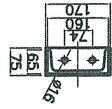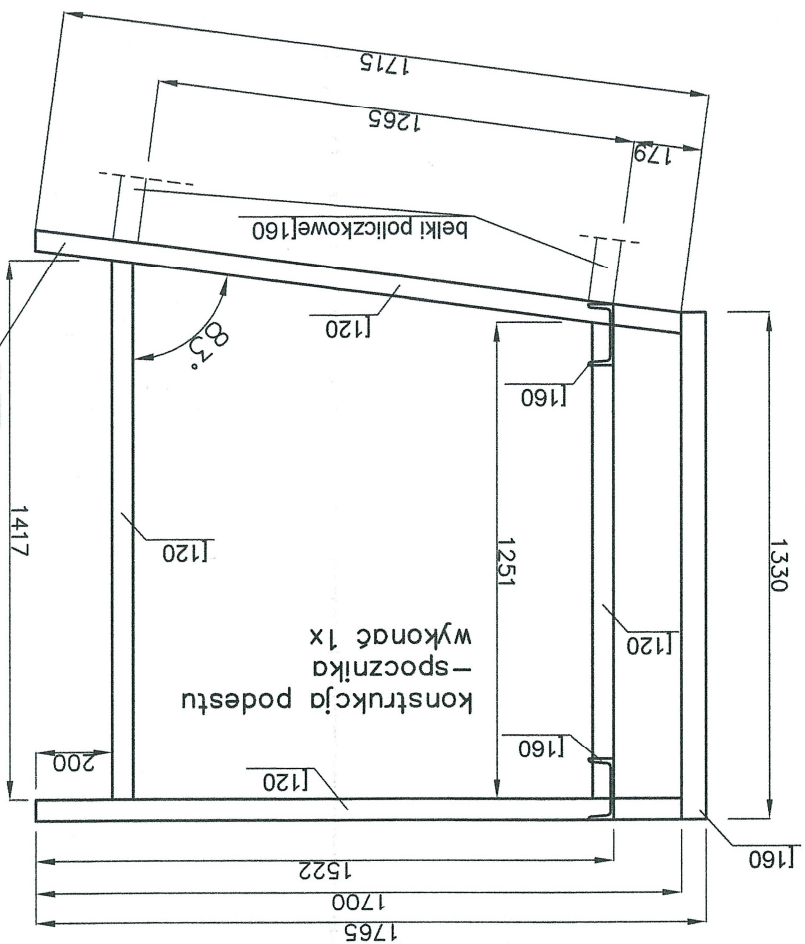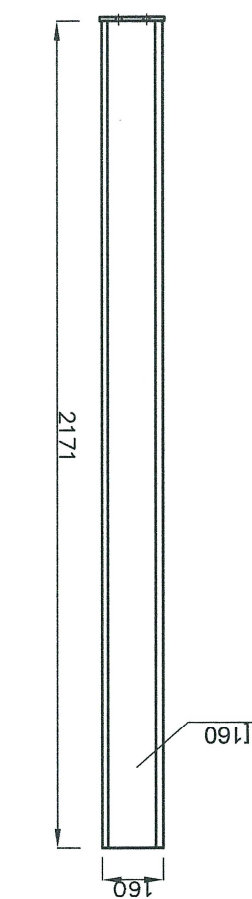

DATA - 2009.07	TEMAT	ADRES	NAZWA RYSUNKU	AUTOR PROJEKTU	NAZWISKO	NR UPRAWNIEN	PODPIS	NR RYS.	ILOŚĆ RYS.	SKALA	1:20
Projekt budowlano - wykonawczy adaptacji Warsztatu Elektrycznego na budynek techniczny wraz z siecią kanalizacji sanitarnej, wód opadowych i dółowych, wodociągowej, stacją transformatorową na terenie północnej części terenu Muzeum Śląskiego w Katowicach. Projekt rozbiórki baraków i budynku mieszkalnego na terenie Śląskiego przekazanym przez miasto Katowice dla Muzeum Śląskiego.	BRANŻA	KATOWICE, UL. KOPALNIANA	ELEMENTY SCHODÓW	KONSTR.							
					S. ALEKSY	SLK/1321/	POOK/06	K4	6		

000061