


SCHODY POLICZKOWE 2-BIEGOWE ZE SPOCZNIKIEM

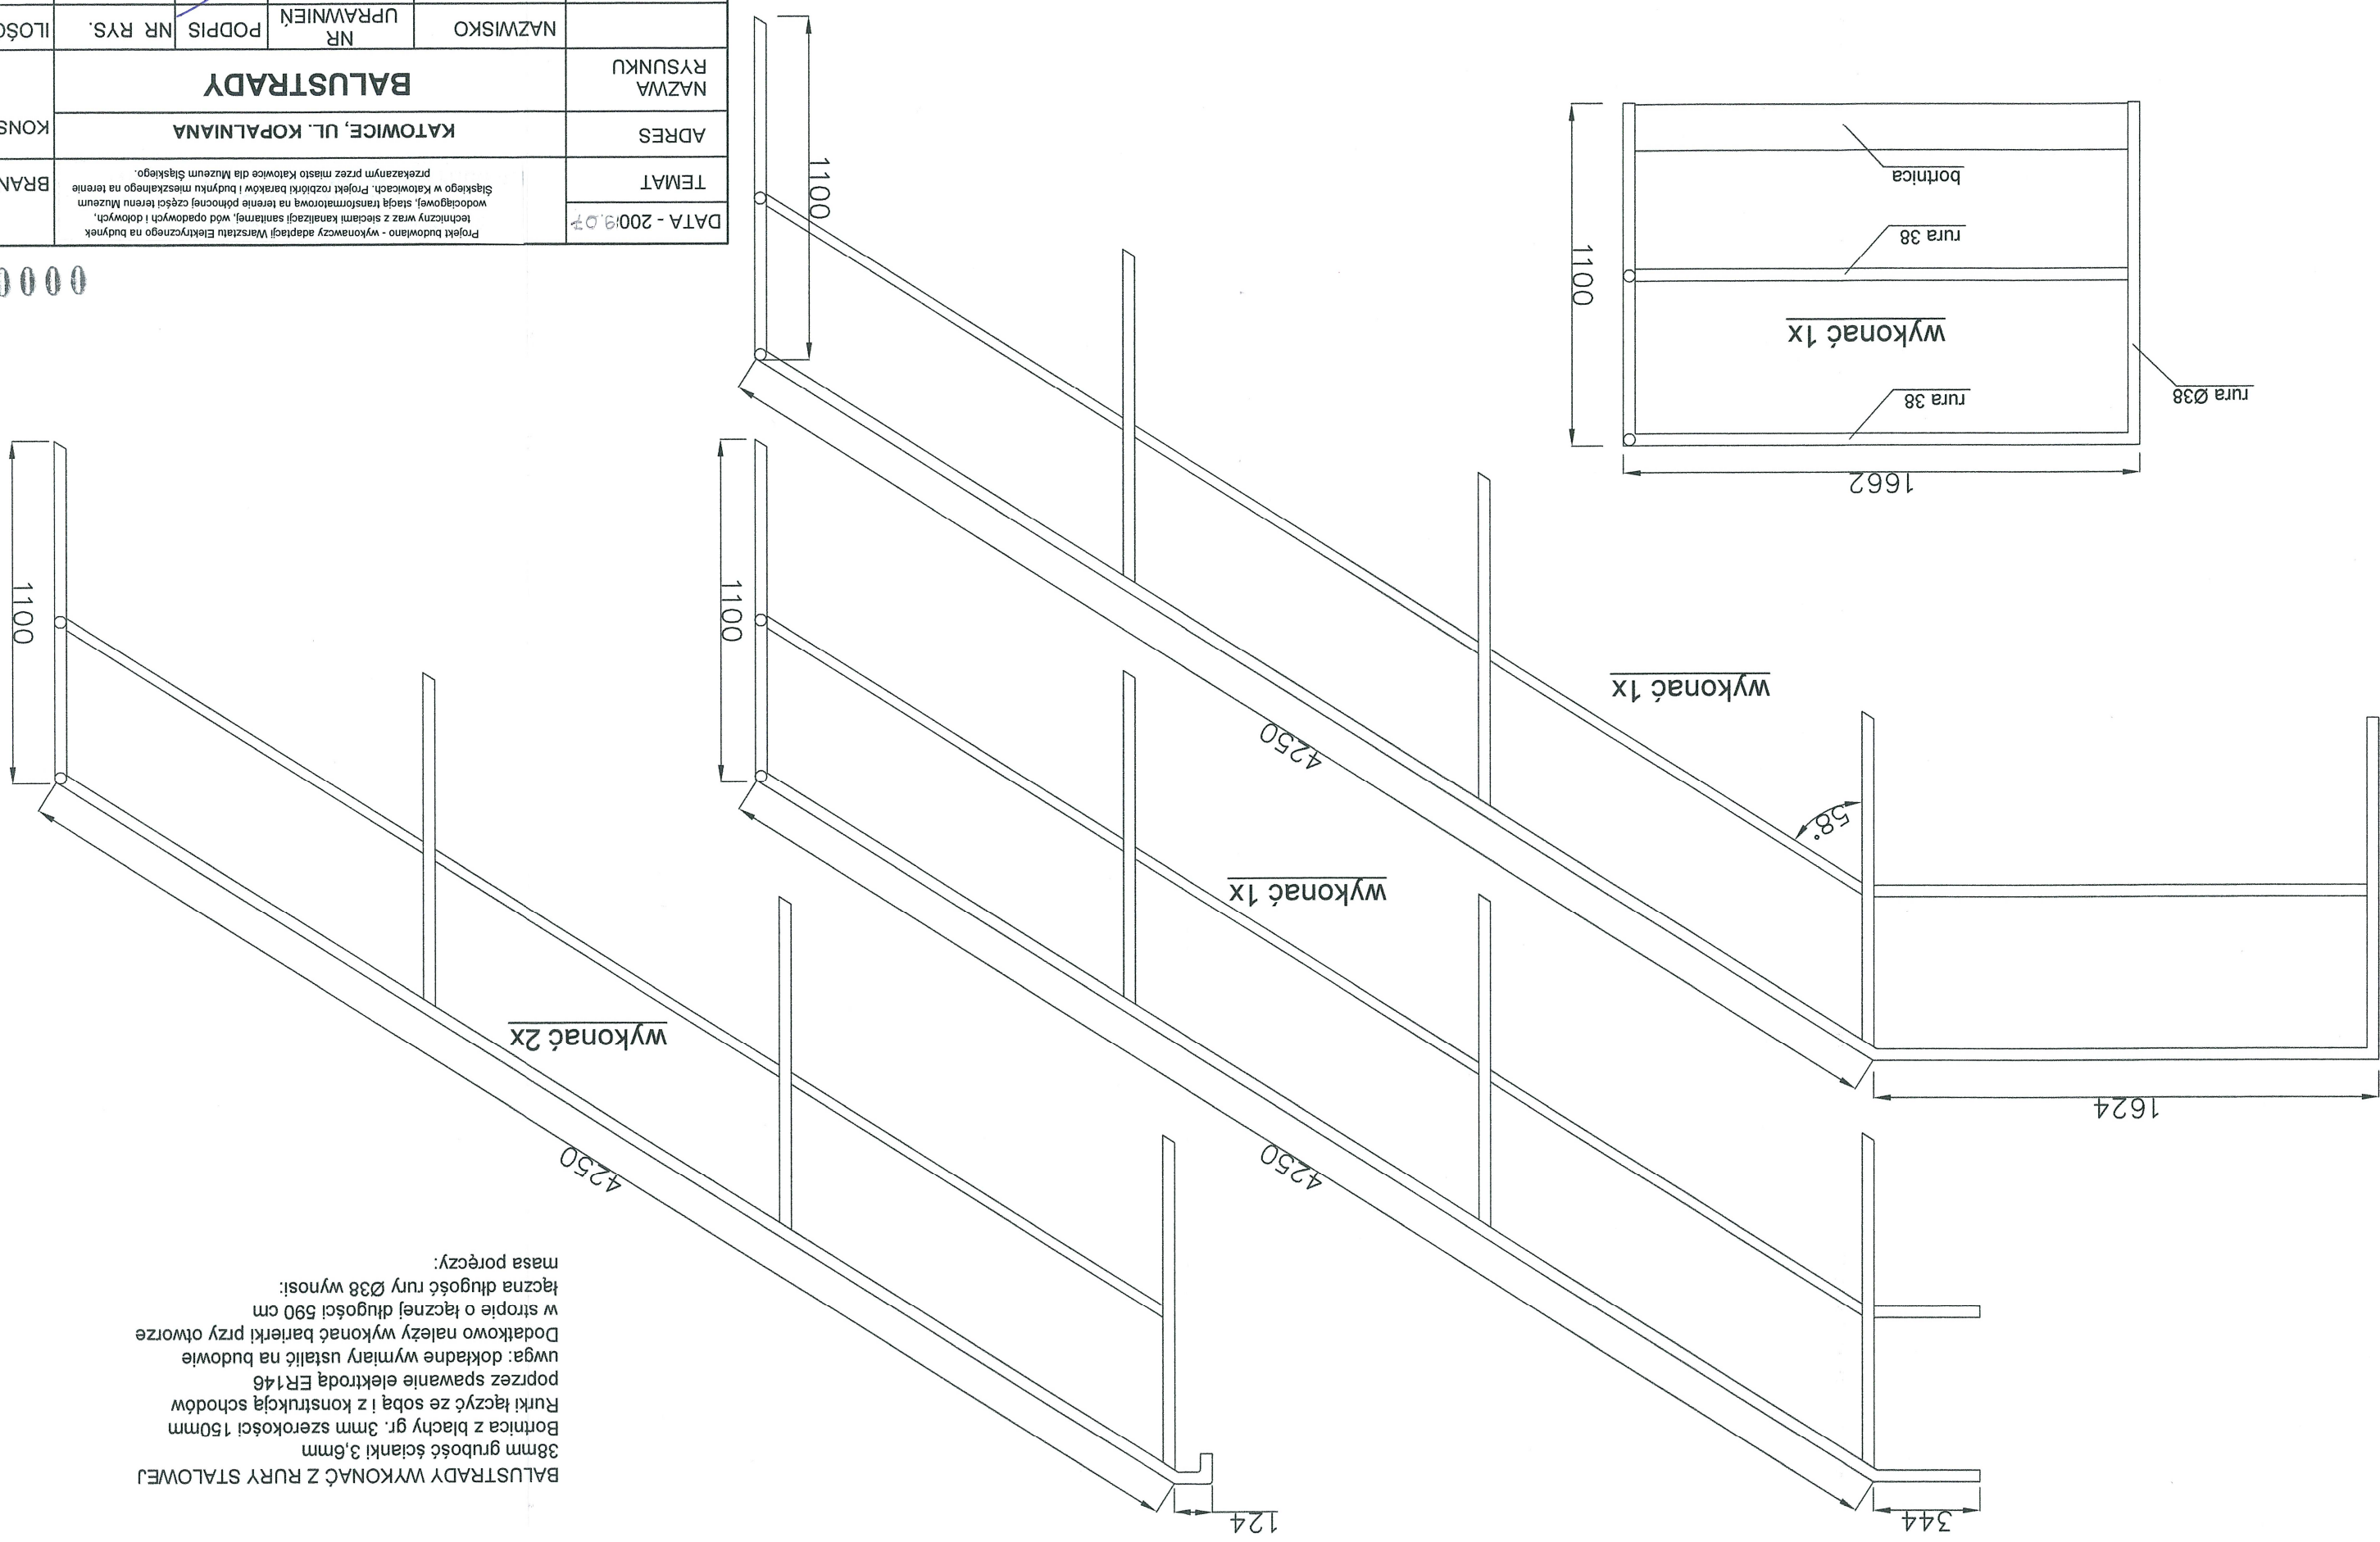

DATA - 2009.07		<p>Projekt budowlano - wykonawczy adaptacji Warsztatu Elektrycznego na budynek techniczny wraz z sieciami kanalizacyjną sanitarną, wód opadowych i dobowych.</p> <p>Śląskiego w Katowicach. Projekt rozdzielił bariadę w kierunku mieszkalnego na terenie wiodącej, ścieżką transformatorową na terenie północnej części terenu Muzeum Śląskiego przekazanym przez miasto Katowice dla Muzeum Śląskiego.</p>		BRANŻA	
ADRES		KATOWICE, UL. KOPALNIANA		KONSTR.	
NAZWA RYSUNKU		BALUSTRADY			
AUTOR PROJEKTU		S. ALEKSY		SLK/1321/POOK/06	
NR		UPRAWNIEN		PODPIS	
NR RYS.		K5		6	
IŁOŚĆ RYS.		SKALA		1:20	