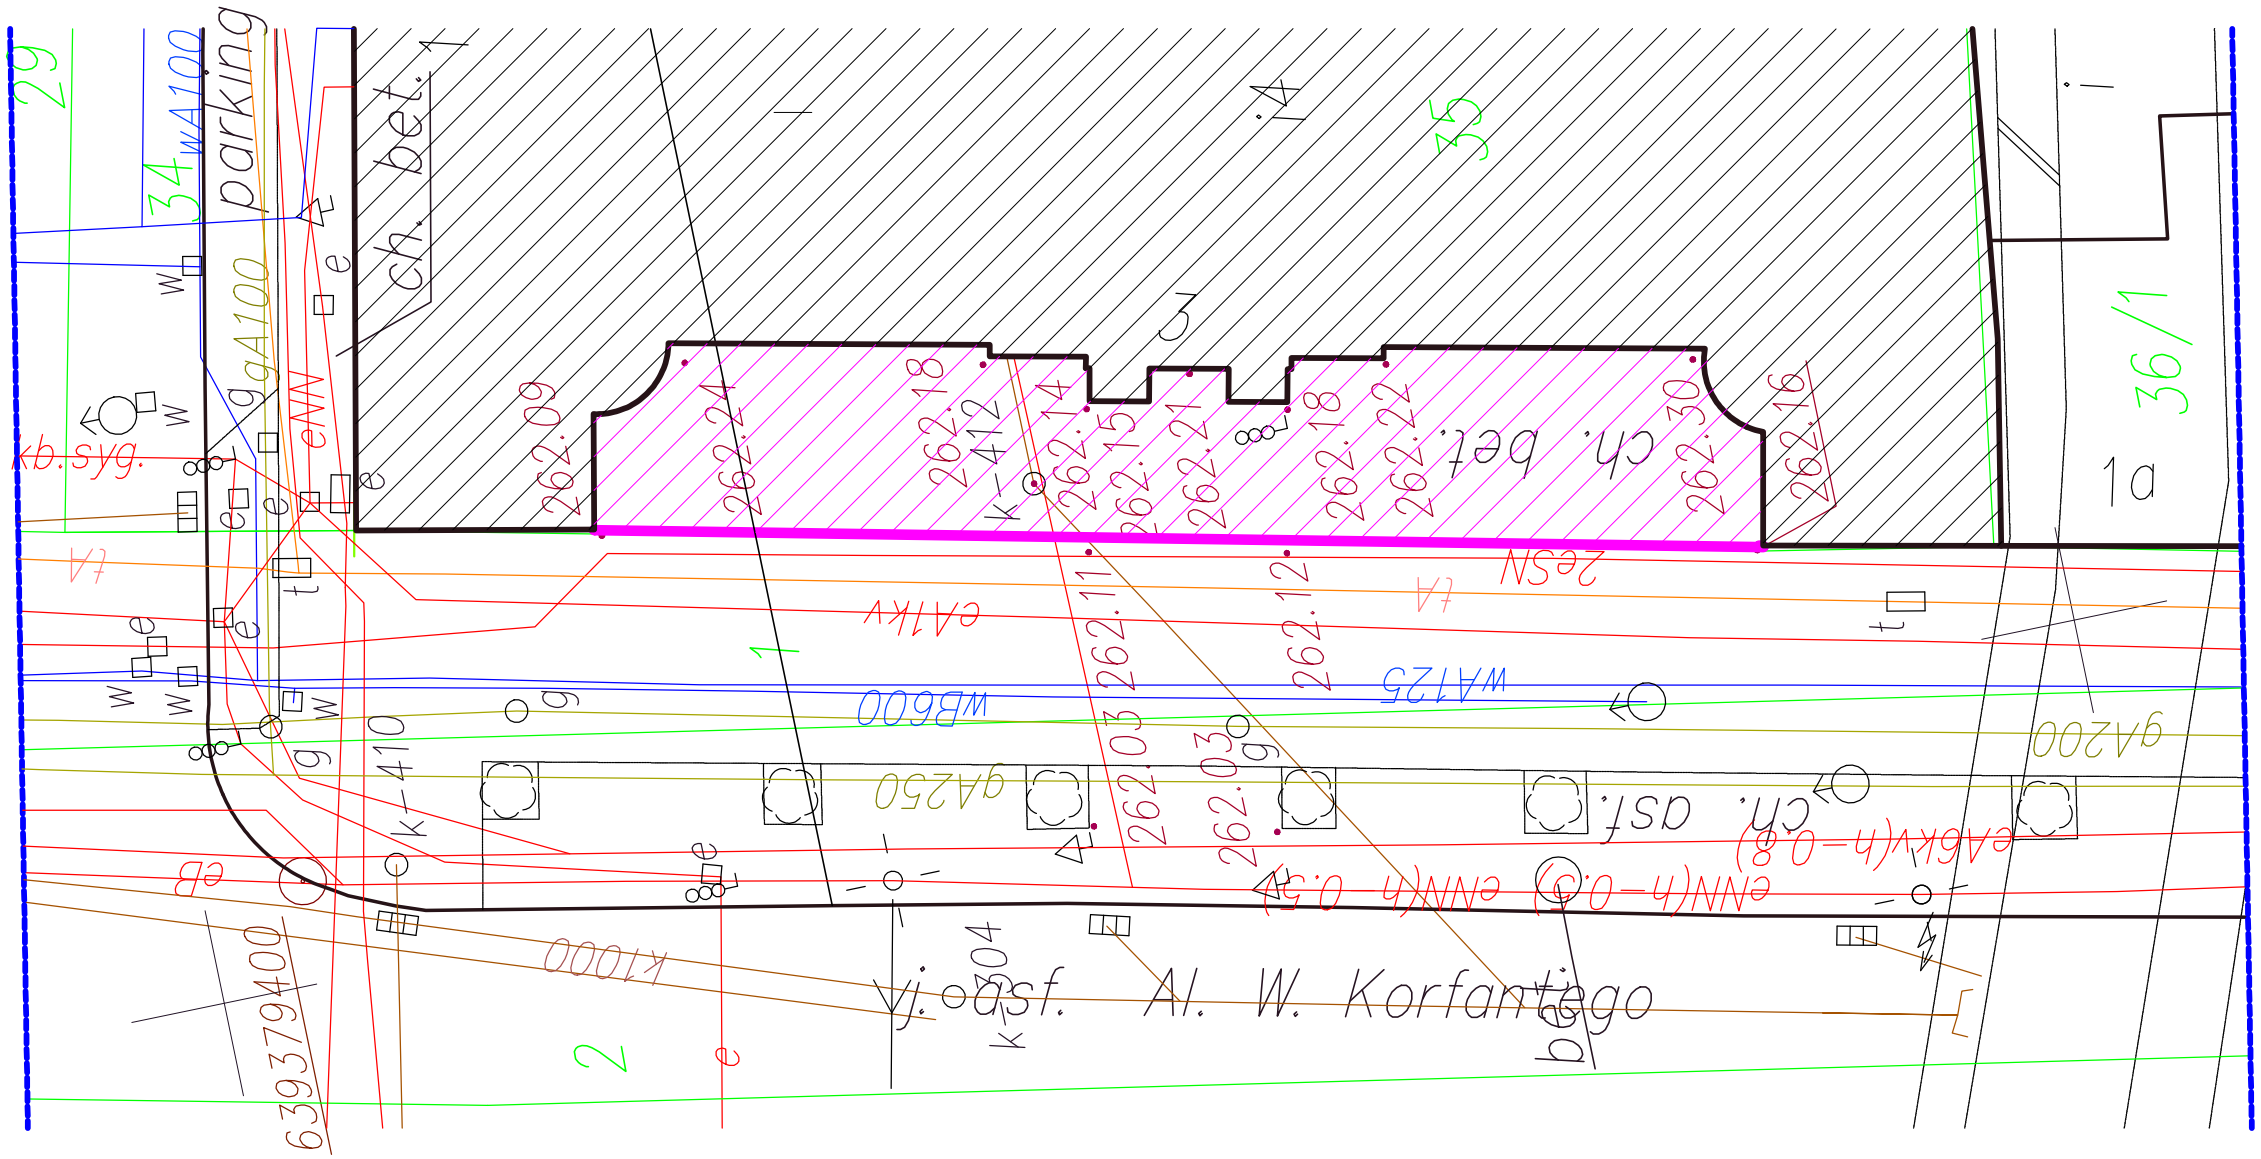

Legenda :
- wodociąg
- kanalizacja
- energetyka
- gazociąg
- telekomunik.
- CO
- granice dz.
- budynek istniejący
- nr działek — 35
- zakres opracowania

INWESTOR:
MUZEUM ŚLĄSKIE
al.W.Korfantego 3, 40-005 Katowice

NAZWA I ADRES OBIEKTU:
MUZEUM ŚLĄSKIE
al.W.Korfantego 3, 40-005 Katowice

JEDNOSTKA PROJEKTOWA:
EUROARTIS
PRACOWNIA PROJEKTOWO - BADAWCZA
DR INŻ ARCH MICHAŁ WŁODARCZYK
ul.Szkolna 9, 41-711 Ruda Śląska, NIP: 954-134-48-85

TEMAT: **PROJEKT BUDOWLANY WYKONANIA ZEWNĘTRZNEJ IZOLACJI FUNDAMENTÓW BUDYNKU**
Dla zadania p.t. : „Wykonanie dokumentacji projektowej, specyfikacji technicznej wykonania i odbioru robót budowlanych, przedmiaru robót, kosztorysu inwestorskiego"

FAZA: **PROJEKT BUDOWLANY**

NUMER RYSUNKU: **A 01**

BRANŻA: **ARCHITEKTURA**

	Imię i nazwisko	Numer uprawnień	Podpis
Projektował:	dr inż. arch. Wiesława Strabel	293/80	
Projektował:	dr inż. arch. Michał Włodarczyk		
Opracował:	inż. arch. Maciej Obszański		
Opracował:			

NAZWA RYSUNKU: LOKALIZACJA OBIEKTU NA MAPIE ZASADNICZEJ

SKALA: 1:100

DATA: 09.07.2013