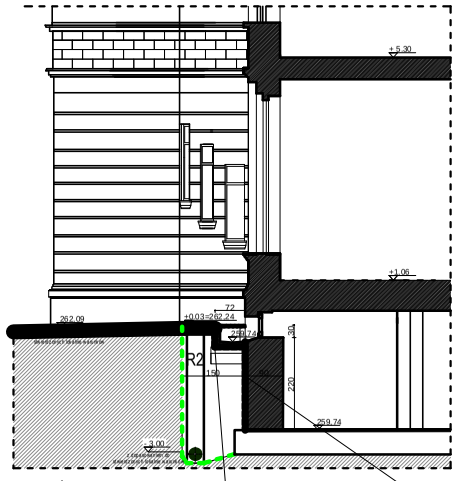

PRZEKRÓJ b - b

STUDNIA PIWNICZNA DO ROZEBRANIA I ODTWORZENIA

PROJEKTOWANA IZOLACJA PIONOWA Z MEMBRANĄ PCV

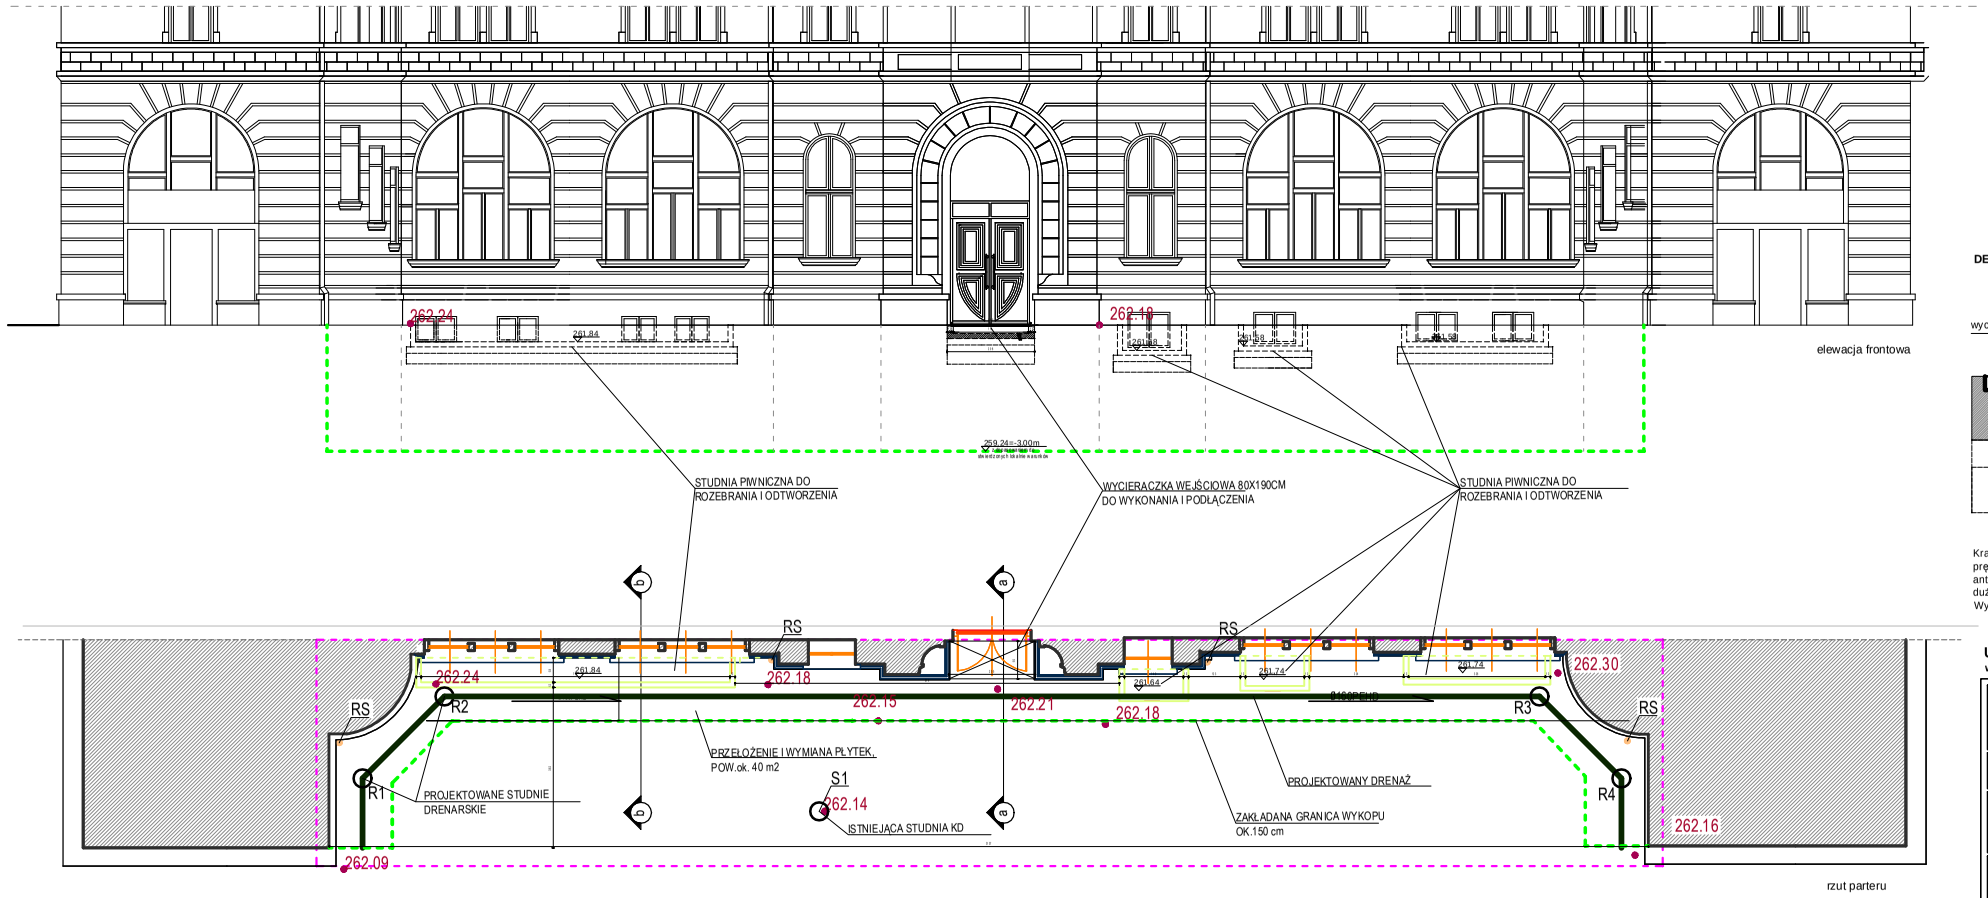

elewacja frontowa

rzut parteru

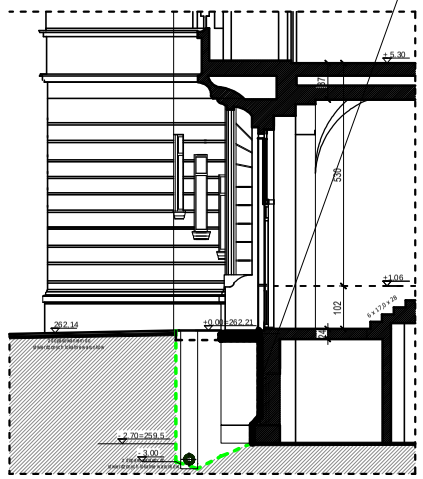

PRZEKRÓJ a - a

DETAL WYCIERACZKI ZEWNĘTRZNEJ

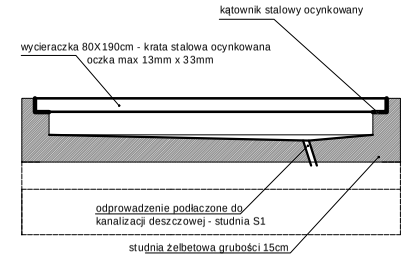

Kraty stalowe, ocynkowane ogniowo wg normy DIN 50976. Płaskownik nośny i pręt seratowany bardzo dobrze czyszczą obuwie, a także mają własności antypoślizgowe. Otwarta konstrukcja krat pozwala na magazynowanie dużej ilości piasku i błota.
Wymagane oczko kraty: 13 x 33 mmtypu BP Techem S.A. lub równoważny.

UWAGA:
wielkość wykopu powinna zapewniać realizację zaprojektowanych robót

INWESTOR:	**MUZEUM ŚLĄSKIE** al.W.Korfantego 3, 40-005 Katowice
NAZWA I ADRES OBIEKTU:	**MUZEUM ŚLĄSKIE** al.W.Korfantego 3, 40-005 Katowice
JEDNOSTKA PROJEKTOWA:	**EUROARTIS** **PRACOWNIA PROJEKTOWO - BADAWCZA** **DR INŻ ARCH MICHAŁ WŁODARCZYK** ul.Szkolna 9, 41-711 Ruda Śląska, NIP: 954-134-48-85
TEMAT:	**PROJEKT BUDOWLANY WYKONANIA ZEWNĘTRZNEJ IZOLACJI FUNDAMENTÓW BUDYNKU** *Dla zadania p.t.: „Wykonanie dokumentacji projektowej, specyfikacji technicznej wykonania i odbioru robót budowlanych, przedmiaru robót, kosztorysu inwestorskiego"*
FAZA:	**PROJEKT BUDOWLANY**
BRANŻA:	**ARCHITEKTURA**
NUMER RYSUNKU:	**A 02**

	Imię i nazwisko	Numer uprawnień	Podpis
Projektował:	dr inż. arch. Wiesława Strabel	293/80	
Projektował:	dr inż. arch. Michał Włodarczyk		
Opracował:	inż. arch. Maciej Obszański		
Opracował:			

NAZWA RYSUNKU: SCHEMAT RZUTU INSTALACJI DRENAŻU	SKALA: 1:100 DATA: 09.07.2013