


**OBSZAR OBJĘTY PIERWSZYM ETAPEM  
INWESTYCJI 1289 m<sup>2</sup>**

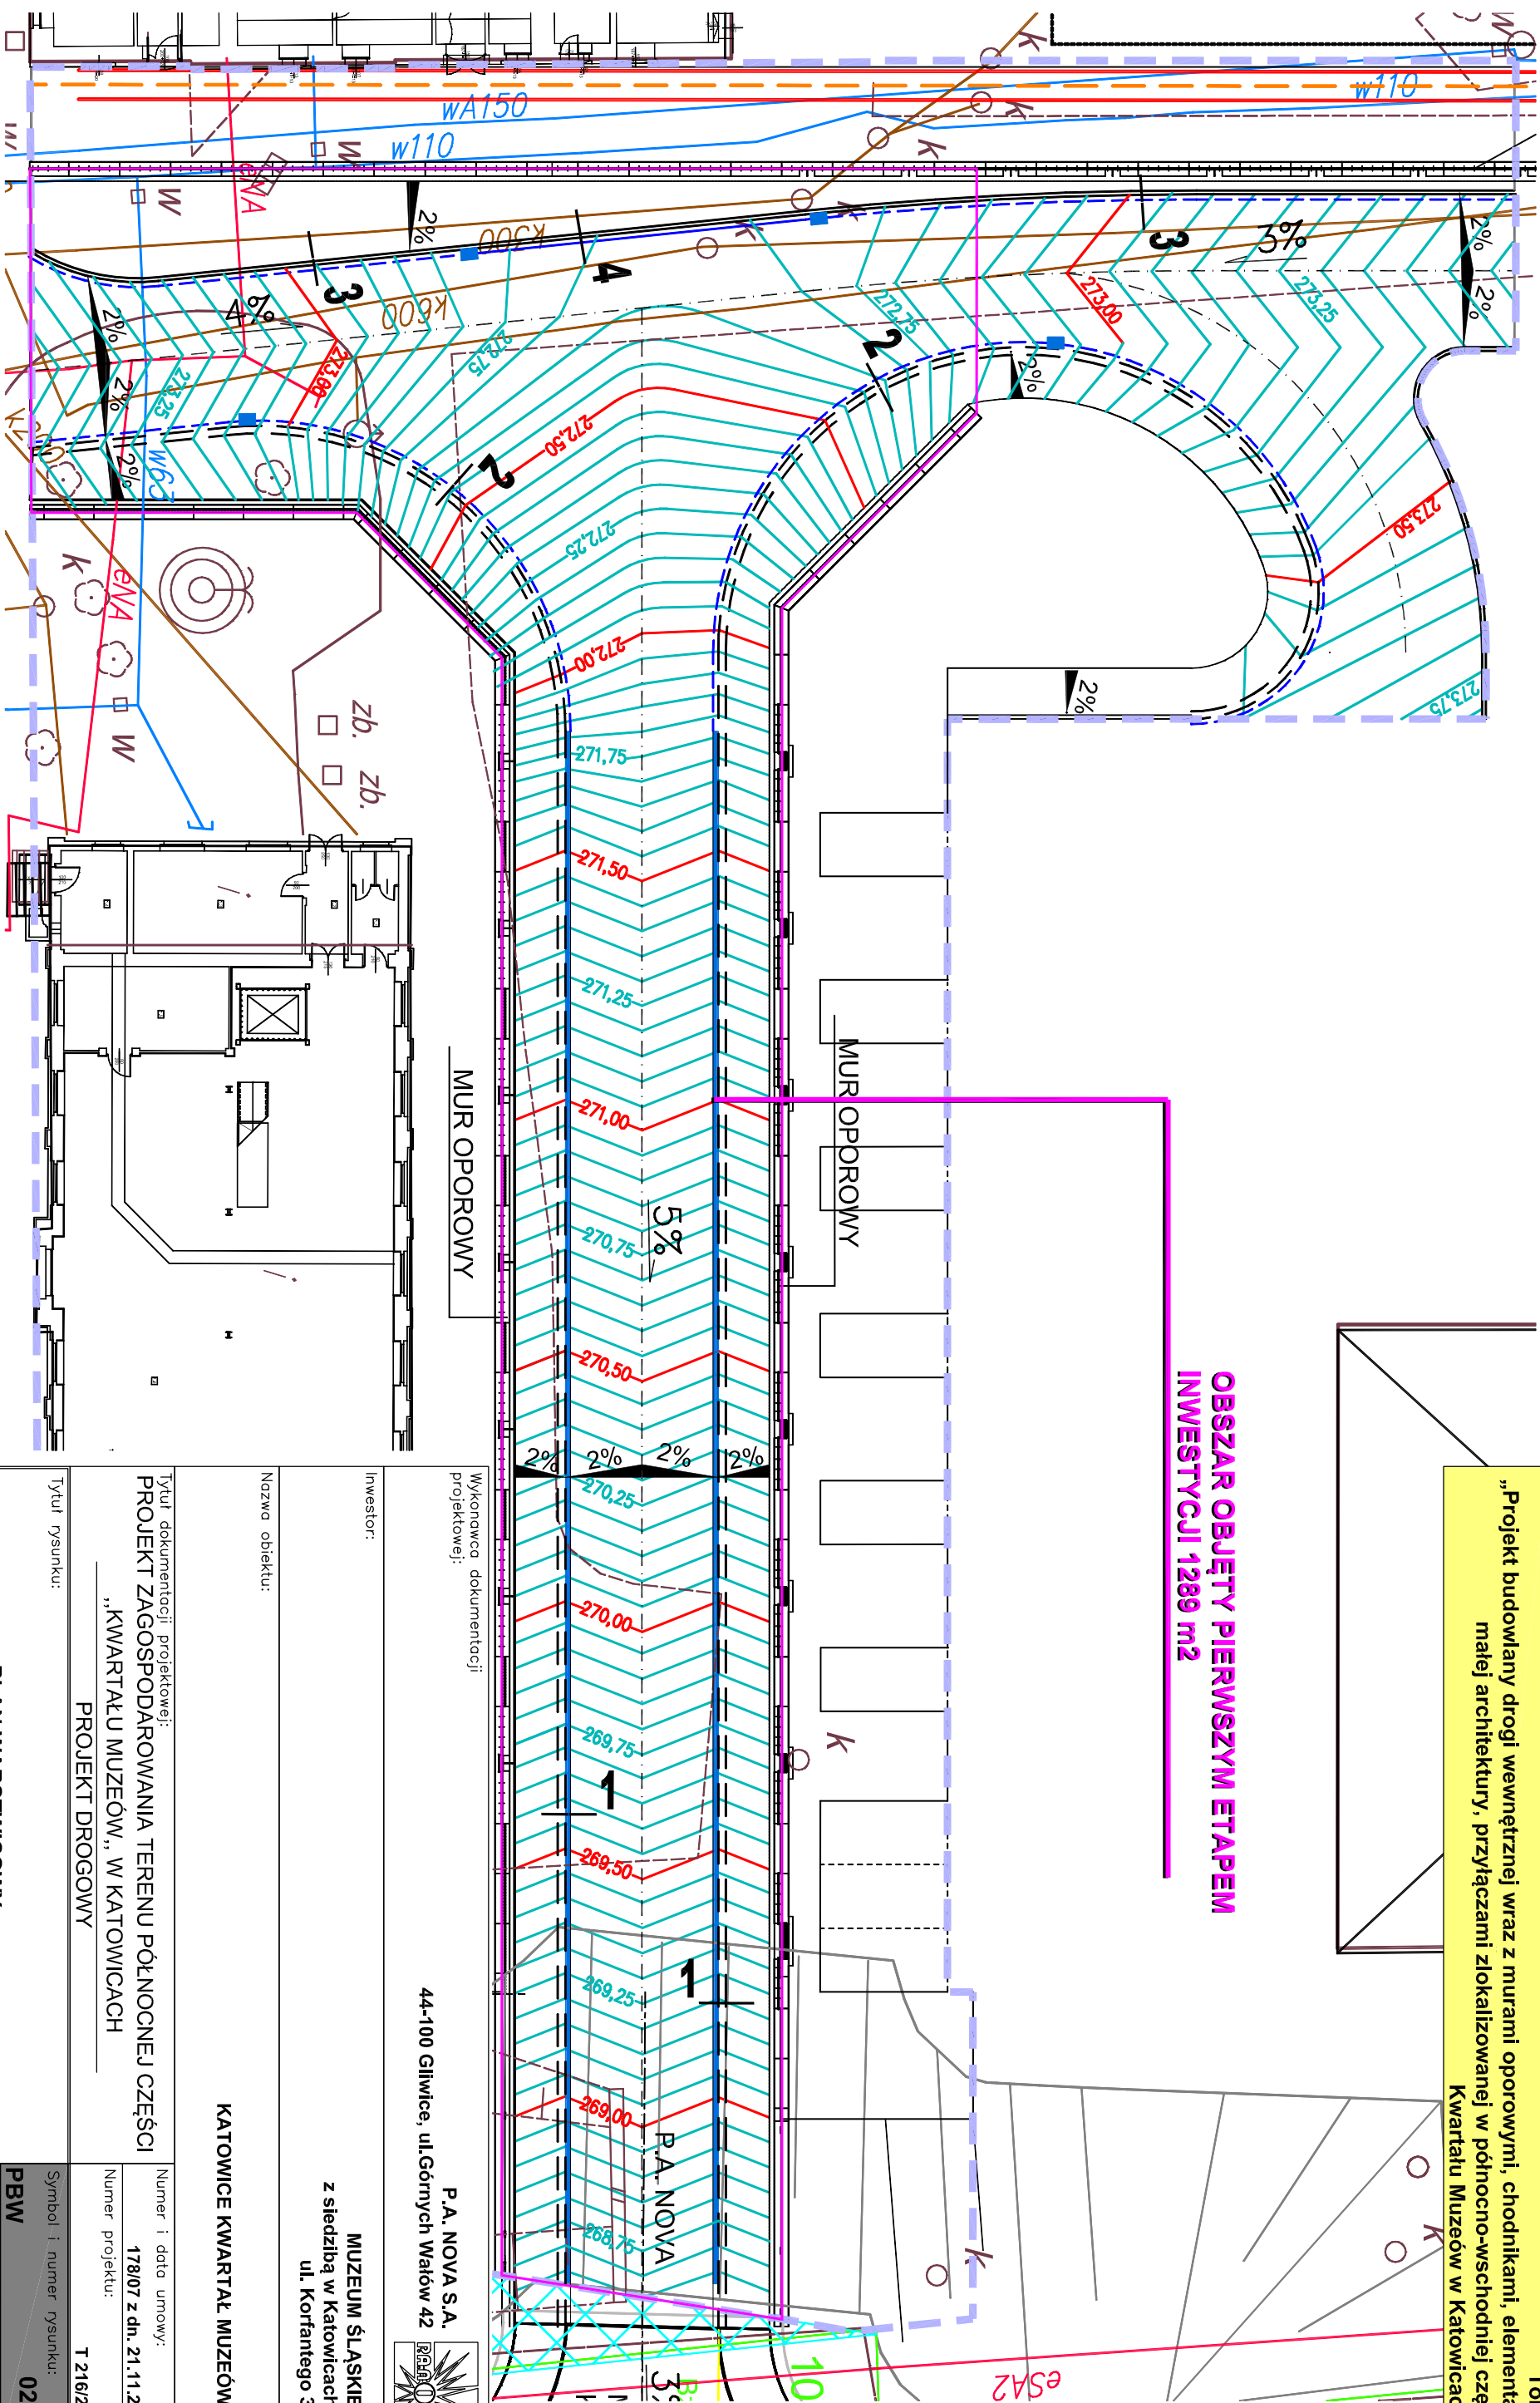


**OZNACZENIA GRAFICZNE:**

PROJEKTOWANA WARSTWICA OŚ 5CM

PROJEKTOWANA WARSTWICA CO 50CM

UWAGA:

NINIEJSZY PROJEKT NALEŻY ROZPATRYWAĆ ŁĄCZNIE Z PROJEKTEM ZAGOSPODAROWANIA ORAZ PROJEKTEM KONSTRUKCJI

Wykonawca dokumentacji projektowej:		P.A. NOVA S.A.			
Inwestor:		MUZEUM ŚLĄSKIE z siedzibą w Katowicach ul. Korfańskiego 3			
Nazwa obiektu:		KATOWICE KWARTAŁ MUZEÓW			
Tytuł dokumentacji projektowej:		Tytuł rysunku:		Numer i data umowy:	
PROJEKT ZAGOSPODAROWANIA TERENU PÓŁNOCNEJ CZĘŚCI „KWARTAŁU MUZEÓW, W KATOWICACH		PROJEKT DROGOWY		178/07 z dn. 21.11.2007	
Tytuł rysunku:		Symbol i numer rysunku:		Numer projektu:	
PLAN WARSTWICOWY		PBW		T 216/2007	
Generálny Projektant:		Specjalność:		Data:	
Stanisław Lessaer		architektura		12.2009 r.	
Nr. uprawnień:		Podpis:		Data:	
665/86 K-ce				12.2009 r.	
Projektował:		Specjalność:		Podpis:	
mgr inż. Radosław Chwiśt		drogi			
Nr. uprawnień:		Data:		Podpis:	
SKL/2512/POOD/09		12.2009 r.			
Sprawdził:		Data:		Podpis:	
Inż. Andrzej Ciach		12.2009 r.			