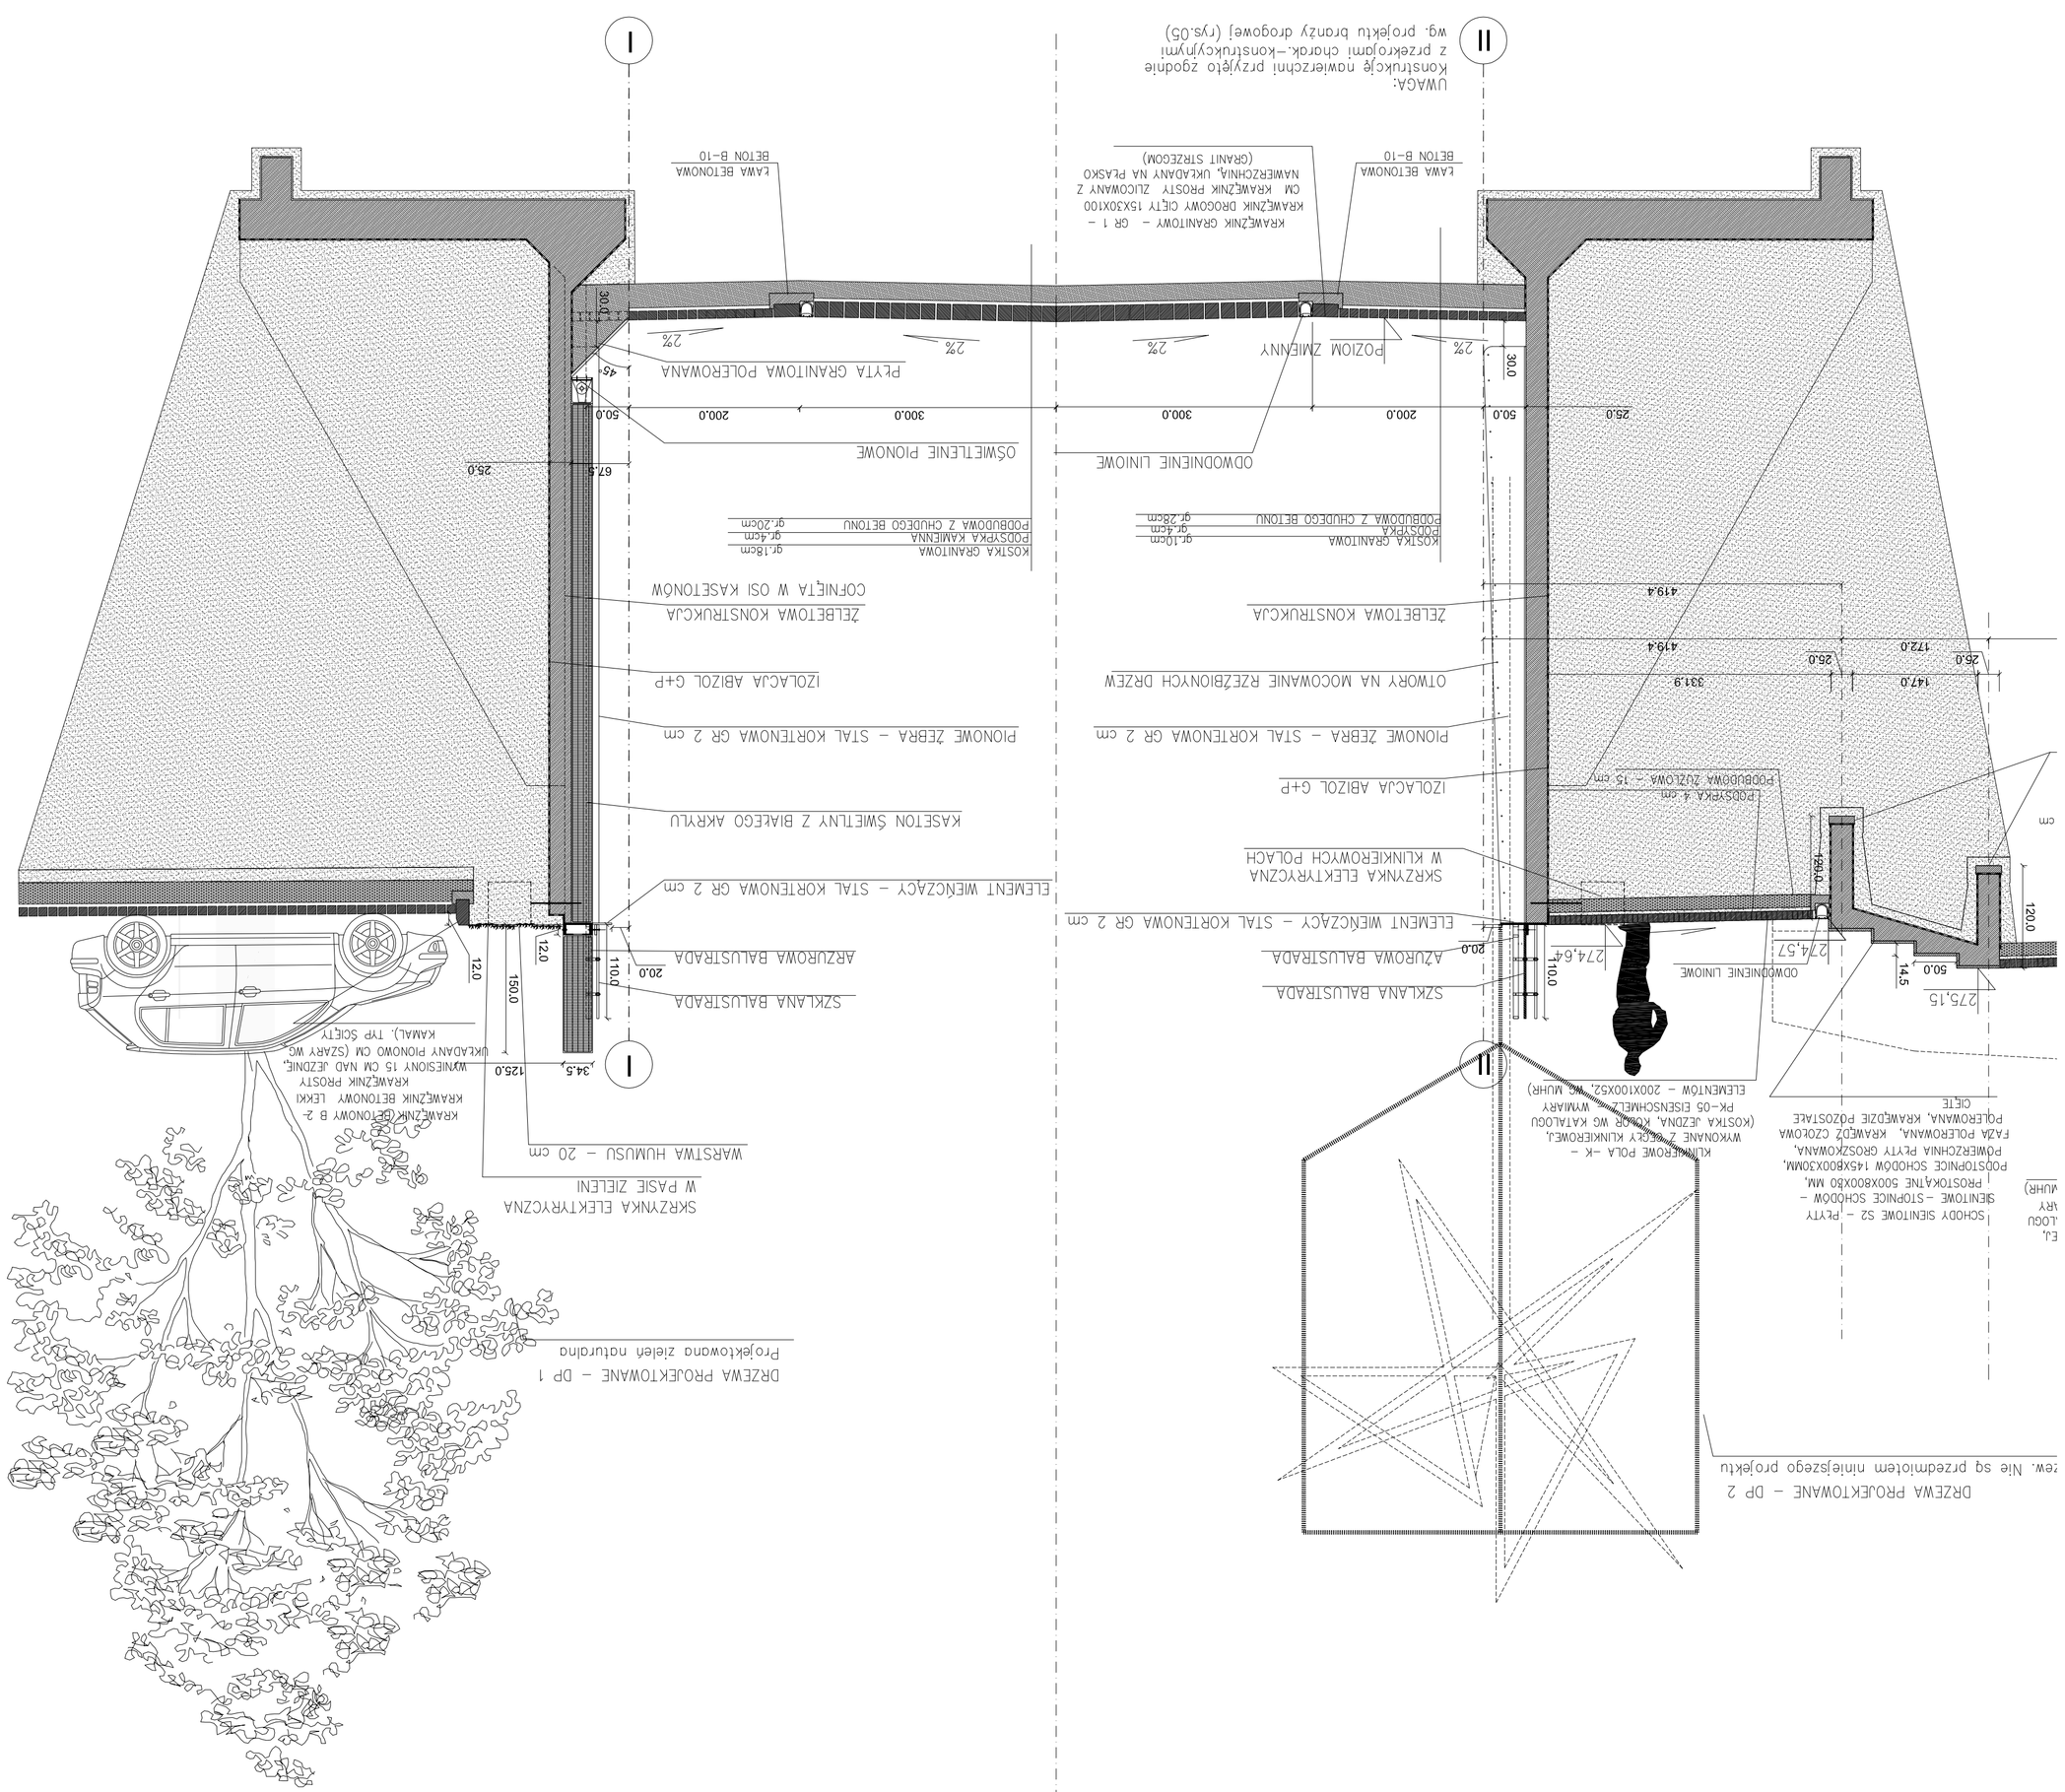
I
II
DRZEWA PROJEKTOWANE – DP 1
Projektowane zieleń niskopienna
SKRZYNKA ELEKTRYCZNA
W PASIE ZIELENI
WARSTWA HUMUSU – 20 cm
SZKLANA BALUSTRADA
AŻUROWA BALUSTRADA
ELEMENT MIĘKCZĄCY – STAL KORTENOWA GR 2 cm
KĄTOWNIK 100x100x10
KASETON ŚWIETLNY Z DIAŻEGO AKRYLU
PIONOWE ŻEBRA – STAL KORTENOWA GR 2 cm
IZOLACJA ABIZOL G+P
ZELBETOWA KONSTRUKCJA
COFNIĘTA W OSI KASETONÓW
OŚWIETLENIE PIONOWE
PŁYTA GRANITOWA POLEROWANA
KOSTKA GRANITOWA gr.18cm
PODSYPKA KAMIENNA gr.4cm
PODBUDOWA Z CHUDEGO BETONU gr.20cm
BETON B-10
ŁAWA BETONOWA
KRAWĘŻNIK BETONOWY 8 Z OPORAMI
KRAWĘŻNIK BETONOWY LEKKI
KRAWĘŻNIK GRANITOWY – GR 1 – KRAWĘŻNIK DROGOWY 01ETY 15X30X100 CM KRAWĘŻNIK PROSTY ZLICOWANY Z NAWIERZCHNIĄ, UKŁADANY NA PŁASKO (GRANIT STRZEGOM)
POZIOM ZMIENNY
2%
ODWODNIENIE LINIOWE
ZIELEŃ NISKOPIENNA
ZIELEŃ WYSOKOPIENNA