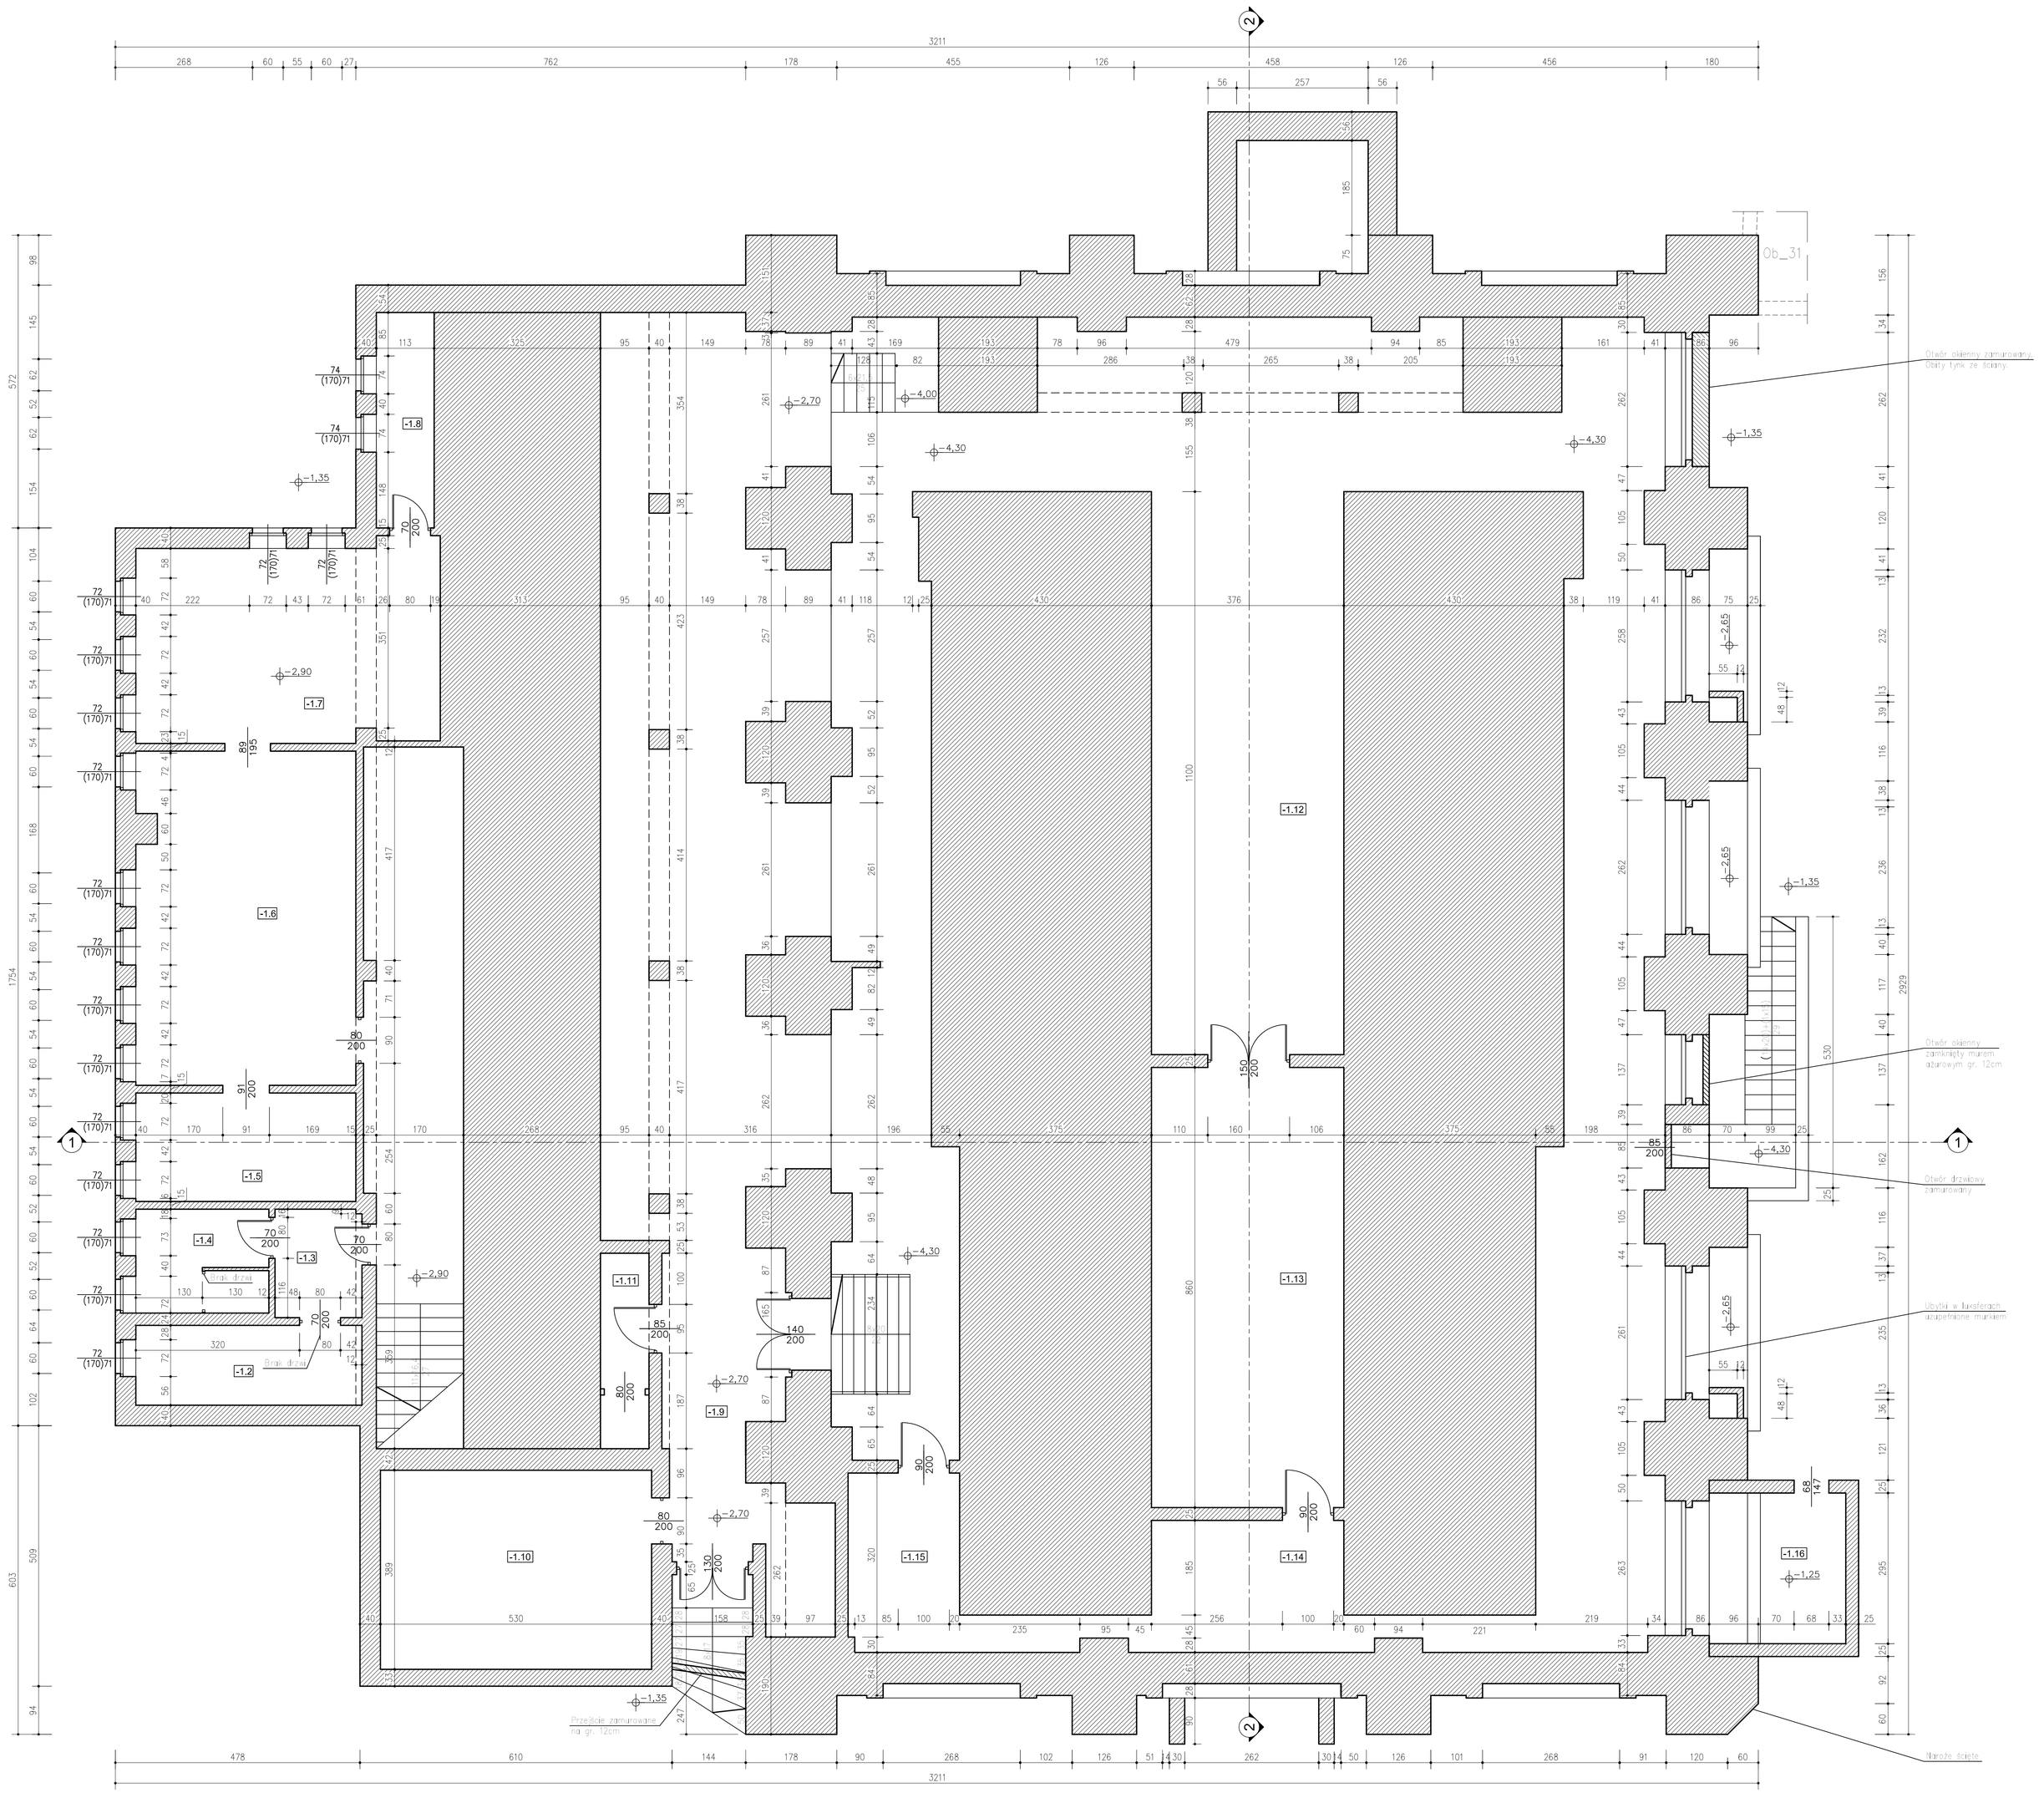

-1.1	25,5m2	POSADZKA CEMENTOWA
-1.2	6,9m2	LASTRYKO
-1.3	3,6m2	LASTRYKO
-1.4	5,2m2	LASTRYKO
-1.5	9,1m2	LASTRYKO
-1.6	28,1m2	LASTRYKO
-1.7	22,8m2	LASTRYKO
-1.8	4,8m2	POSADZKA CEMENTOWA
-1.9	87,3m2	POSADZKA CEMENTOWA
-1.10	20,6m2	POSADZKA CEMENTOWA
-1.11	3,6m2	POSADZKA CEMENTOWA
-1.12	177,3m2	POSADZKA CEMENTOWA
-1.13	32,3m2	POSADZKA CEMENTOWA
-1.14	10,5m2	POSADZKA CEMENTOWA
-1.15	9,7m2	POSADZKA CEMENTOWA
-1.16	7,9m2	GRUNT

GRZEGORZ BEDNARCZYK
architekt
ul. Szenwalda 3/18,41-300 Dąbrowa Górnicza
REGON 277540492 NIP 629-167-37-11

PRACOWNIA PROJEKTOWA I.D. Z.
ul. Wolności 76/7, 41-500 Chorzów,
REGON 277913540 NIP 626-112-96-12

INWESTOR	**Muzeum Śląskie** Al.W.Korfantego 40 - 005 KATOWICE
OBIEKT	OBIEKTY MUZEUM ŚLĄSKIEGO W KATOWICACH PRZY ULICY KOPALNIANEJ 6,
TEMAT	INWENTARYZACJA ARCHITEHTONICZNO-BUDOWLANA
NAZWA RYSUNKU	OBIEKT NR 32 ŁAŹNIA " GWAREK "
	RZUT PIWNIC

OPRACOWAŁ :	IMIĘ I NAZWISKO mgr inż. arch. GRZEGORZ BEDNARCZYK mgr inż. arch. DAMIAN ZWARYCZ nr ewid. 347/01	PODPIS	DYWIZJA : ARCH.-KONSTR. FAZA : INWENTARYZACJA SKALA : 1 : 50 DATA : grudzień 2005	NR RYSUNKU : 02