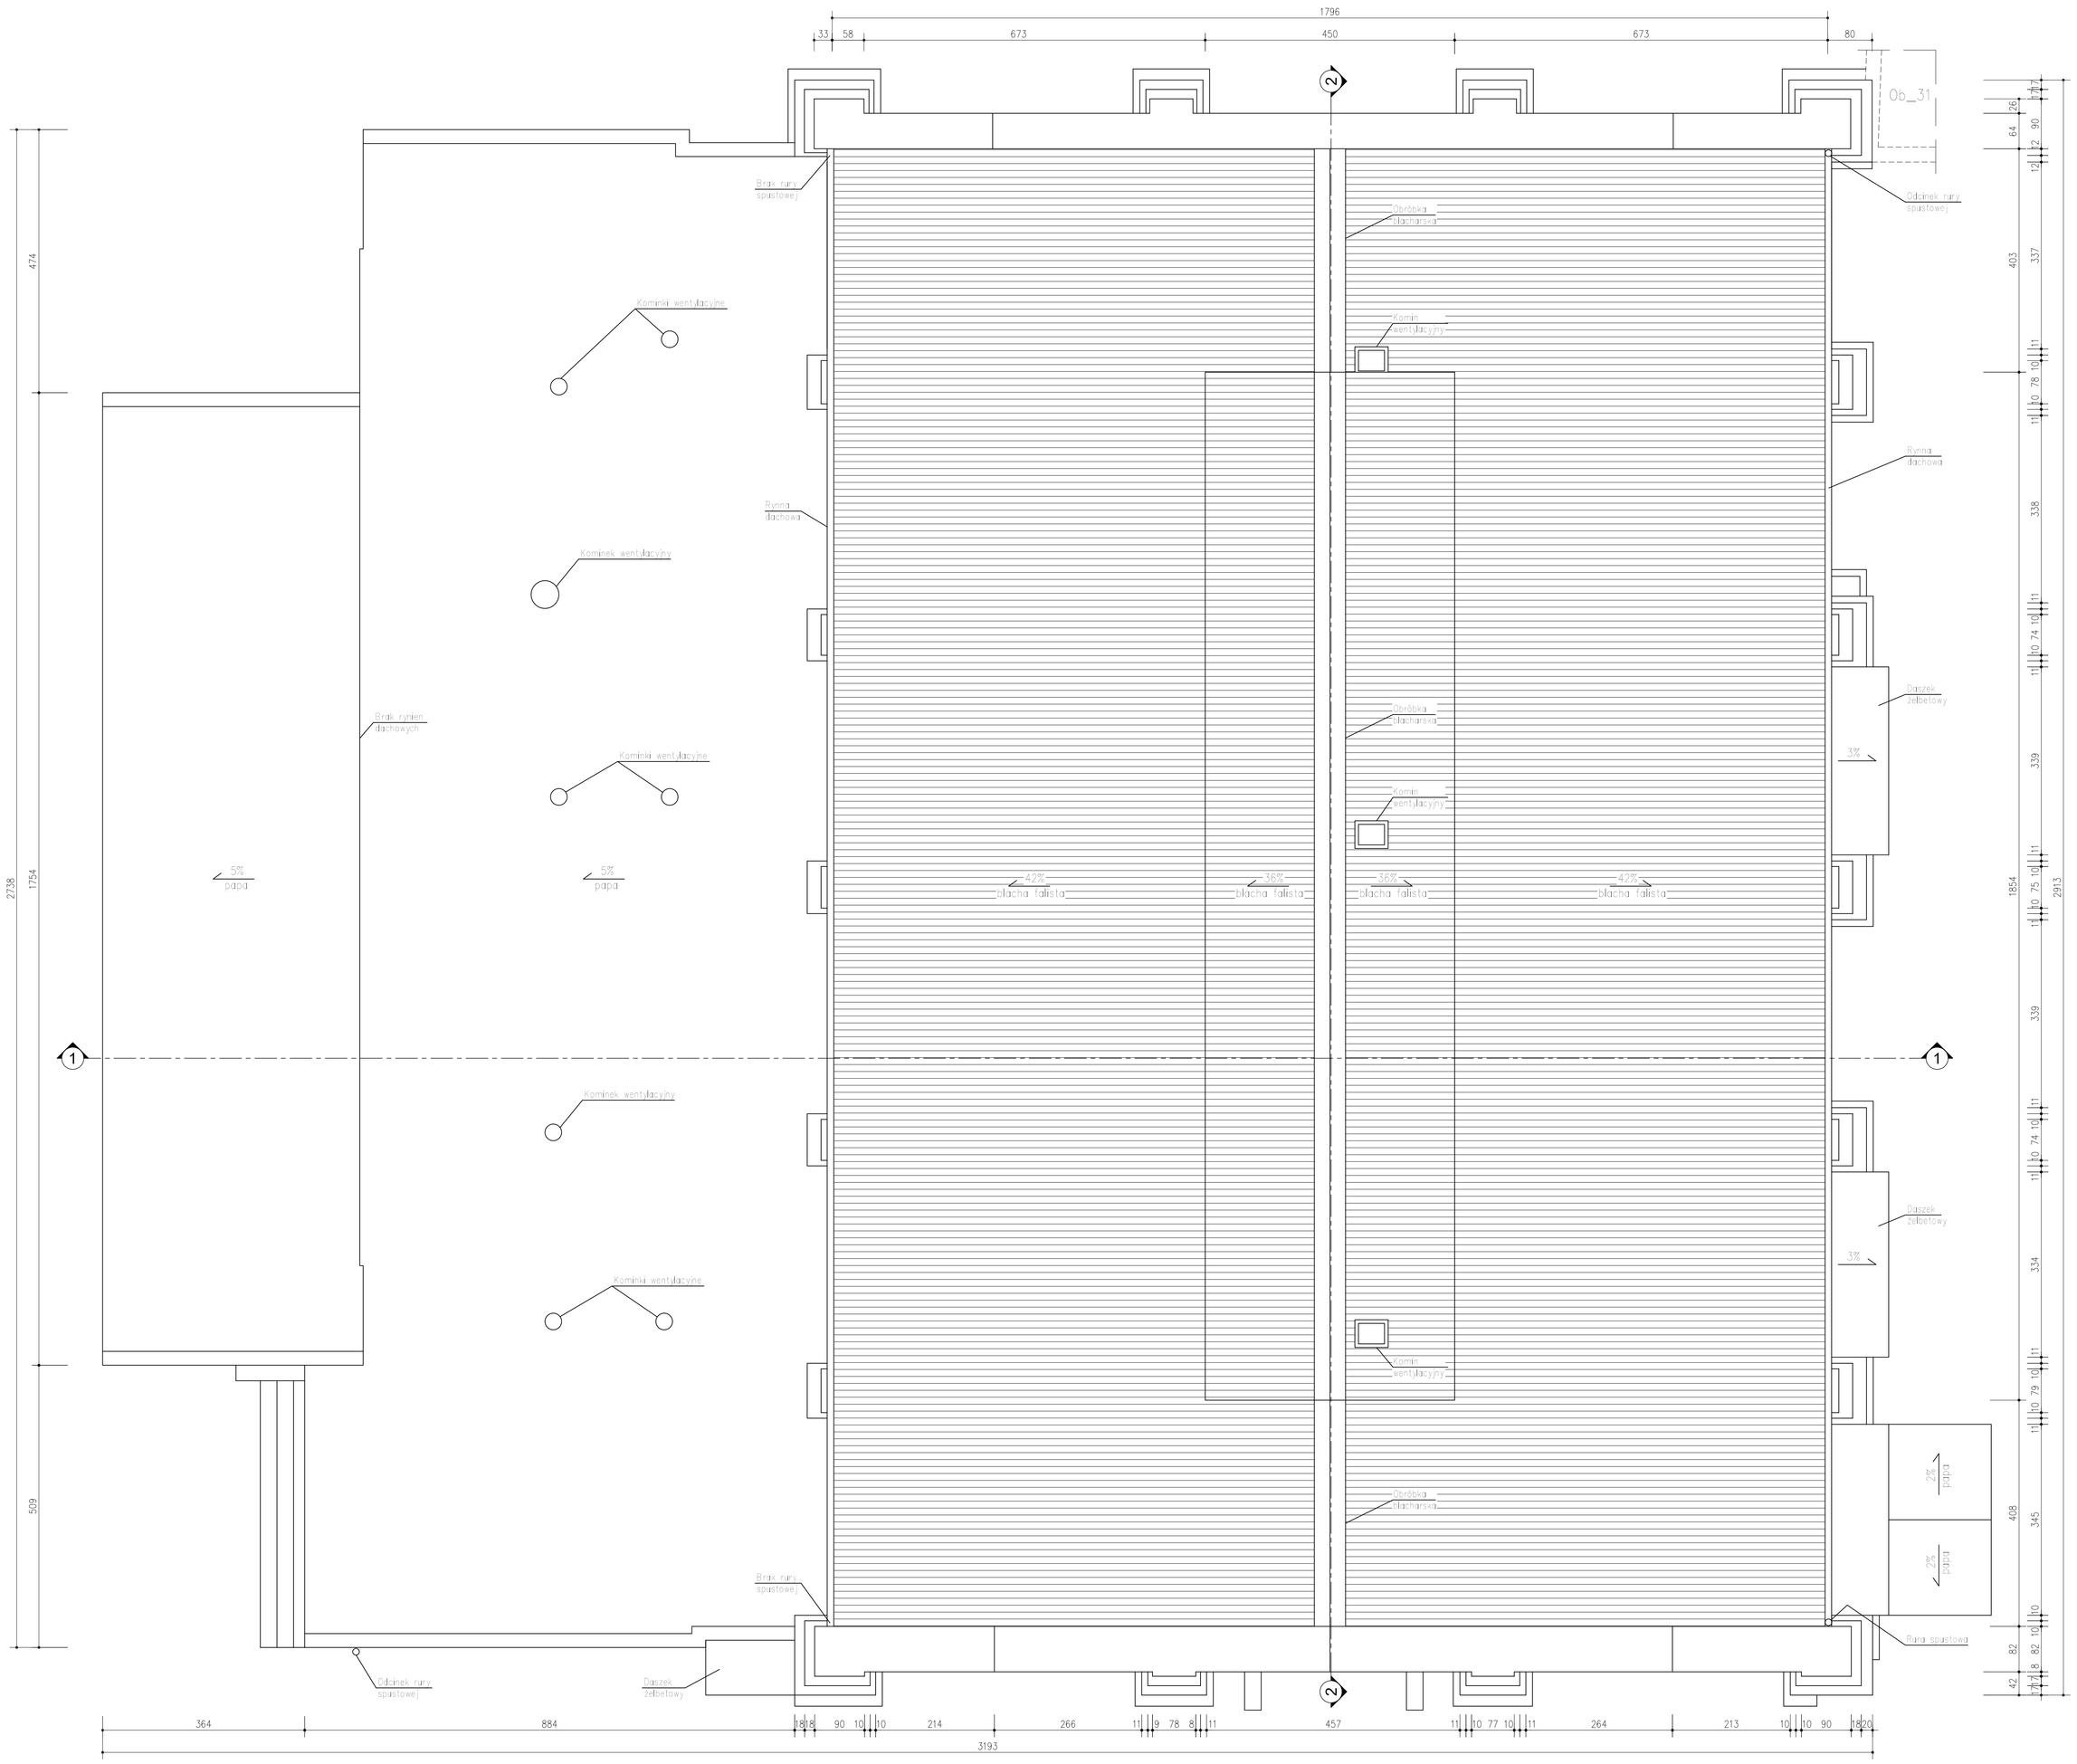

GRZEGORZ BEDNARCZYK
a r c h i t e k t
ul. Szerwidа 3/18,41-300 Dąbrowa Górnicza
REGON 2775404492 NIP 629-167-37-11

PRACOWNIA PROJEKTOWA I.D. Z.
ul. Wolności 76/7, 41-500 Chorzów,
REGON 277913540 NIP 626-112-96-12

INWESTOR	**Muzeum Śląskie** Al.W.Korfantego 40 - 005 K A T O W I C E
OBIEKT	OBIEKTY MUZEUM ŚLĄSKIEGO W KATOWICACH PRZY ULICY KOPALNIANEJ 6,
TEMAT	INWENTARYZACJA ARCHITEHTONICZNO-BUDOWLANA
NAZWA RYSUNKU	OBIEKT NR 32 ŁAŹNIA " GWAREK " RZUT DACHU
OPRACOWAŁ:	inż. rachunkowy mgr inż. arch. GRZEGORZ BEDNARCZYK mgr inż. arch. DAMIAN ŻWIRYCZ nr upr. 34/101
	podpis
	BRANŻA: ARCH.-KONSTR. FAZA: INWENTARYZACJA SKALA: 1 : 50 DATA: grudzień 2005
	NR RYSUNKU: 05