GRZEGORZ BEDNARCZYK
a r c h i t e k t
ul. Szarwarska 3/18,41-300 Dąbrowa Górnicza
REGON 277540492 NIP 629-167-37-11

PRACOWNIA PROJEKTOWA I.D.B. Z.
ul. Wolności 76/7, 41-500 Chorzów.
REGON 277913540 NIP 626-112-96-12

INWESTOR	Muzeum Śląskie Al.W.Korfantego 40 - 005 K A T O W I C E
OBIEKT	OBIEKTY MUZEUM ŚLĄSKIEGO W KATOWICACH PRZY ULICY KOPALNIANEJ 6.
TEMAT	INWENTARYZACJA ARCHITEKTONICZNO-BUDOWLANA
NAZWA RYSUNKU	OBIEKT NR 32 "GALERIA - GWAREK" — ELEWACJA WSCHODNIA

OPRACOWAŁ:	mgr inż. arch. GRZEGORZ BEDNARCZYK mgr inż. arch. DAMIAN ZAWIŚLAK nr uwł. 3/1701	PROFIL	BRANŻA: ARCH.-KONSTR.
		SKALA: 1 : 50	FAZA: INWENTARYZACJA
		DATA: grudzień 2005	NR RYSUNKU: 08

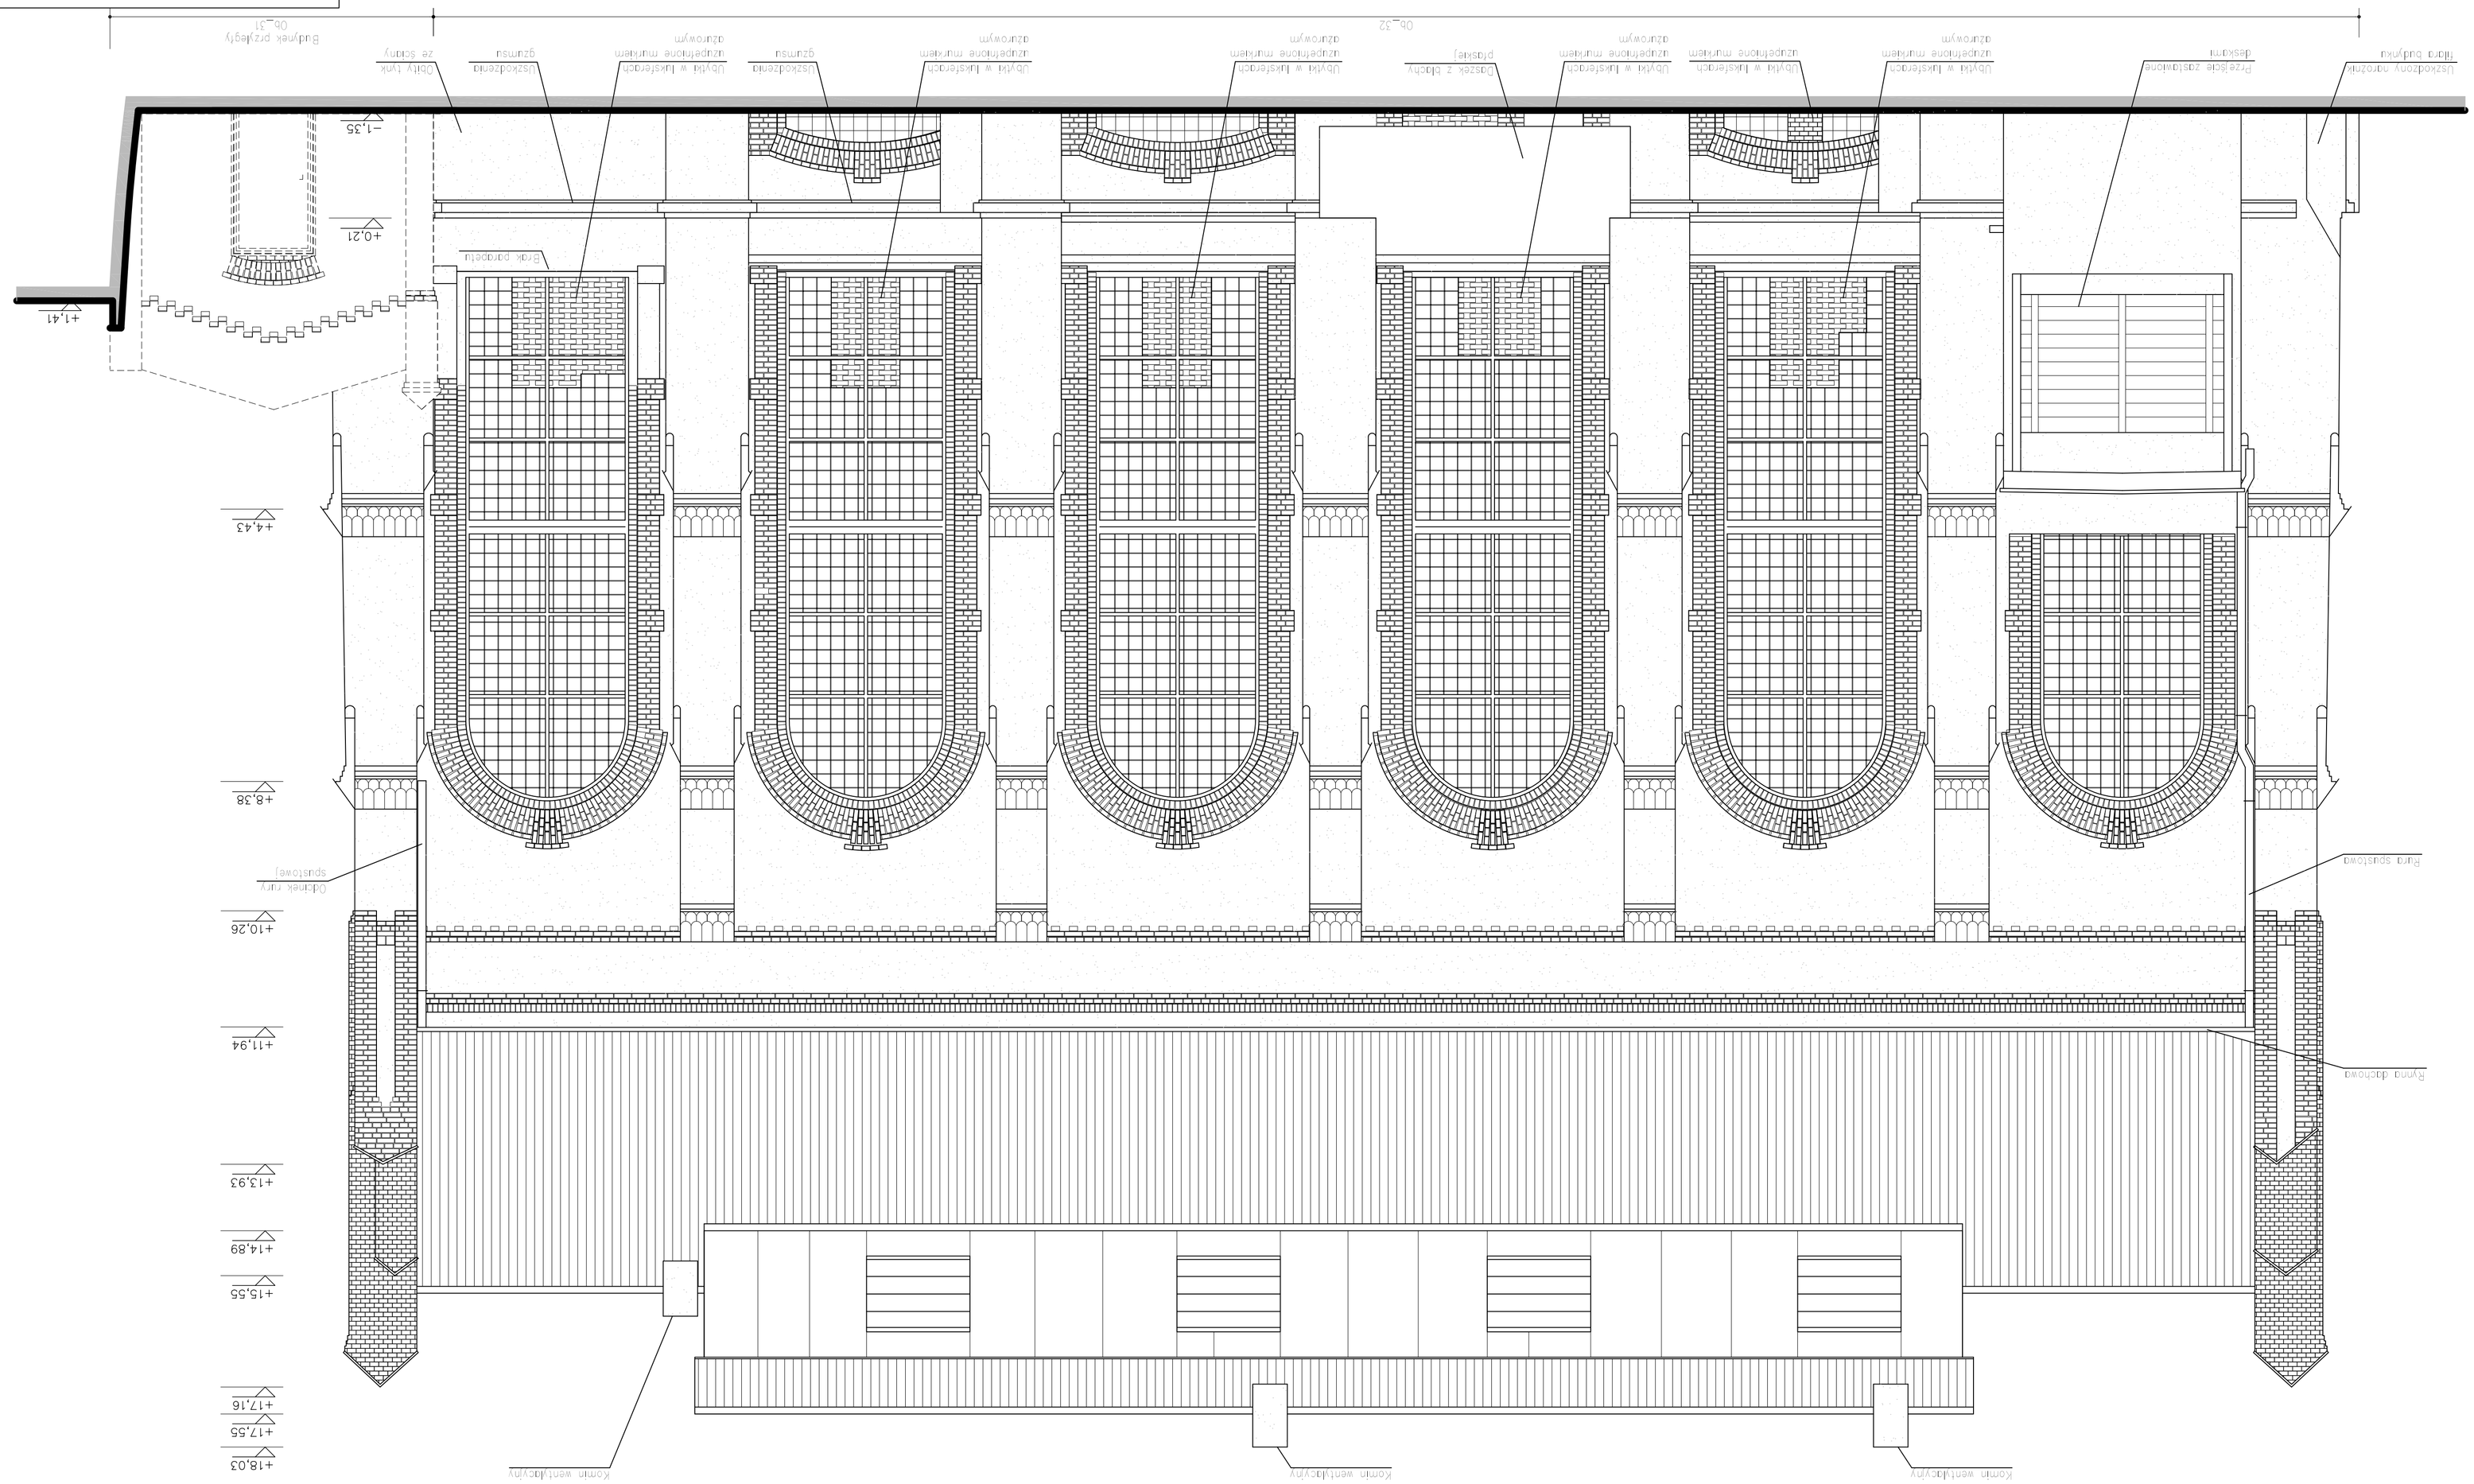
Ob_32
Ob_31
Budynek przylegly
Listwa dolna
Przeszklenie zasłaniające
Ubytki w łączeniach uzupełnione murkiem
Uszkodzenia pojedyncze
Ubytki w łączeniach uzupełnione murkiem
Uszkodzenia