


widok ściany -4C.A - galeria ekspozycji czasowych, poziom -4

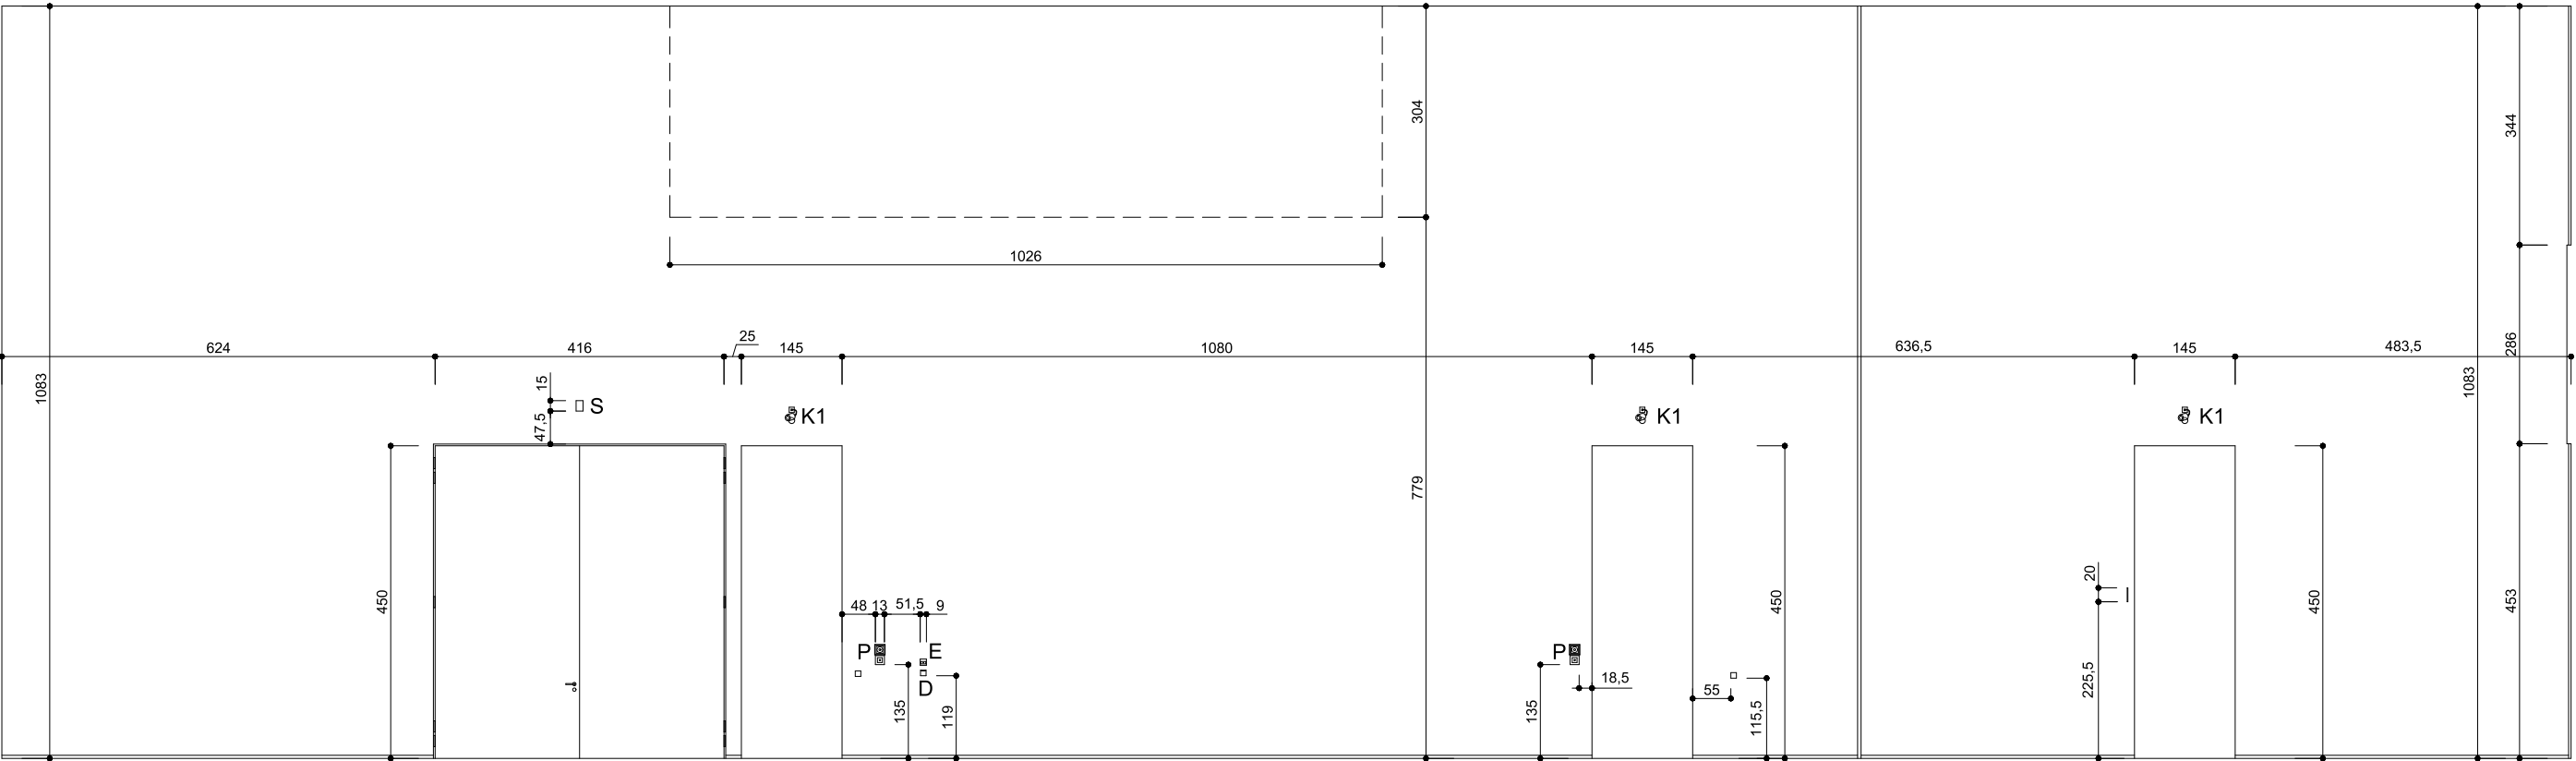

widok ściany -4C.C - galeria ekspozycji czasowych, poziom -4

- LEGENDA:
- P włącznik alarmu przeciwpożarowego
 - E otwarcie drzwi ewakuacyjnych
 - D czytnik kart dostępu
 - H hydrant
 - S sygnalizator dźwiękowo-optyczny

	Muzeum Śląskie ul. Dobrowolskiego 1 40-205 Katowice
temat	Inwentaryzacja architektoniczno - budowlana galerii wystawowych
adres	ul. Dobrowolskiego 1 40-205 Katowice
tytuł rysunku	Rozwinięcia ścian galerii czasowej (p-4) - cz.1
skala	1:100
data	22.11.2017
wykonał	Maciej Chwirut - sekcja wystawiennicza