


widok ściany -4C.B - galeria ekspozycji czasowych, poziom -4

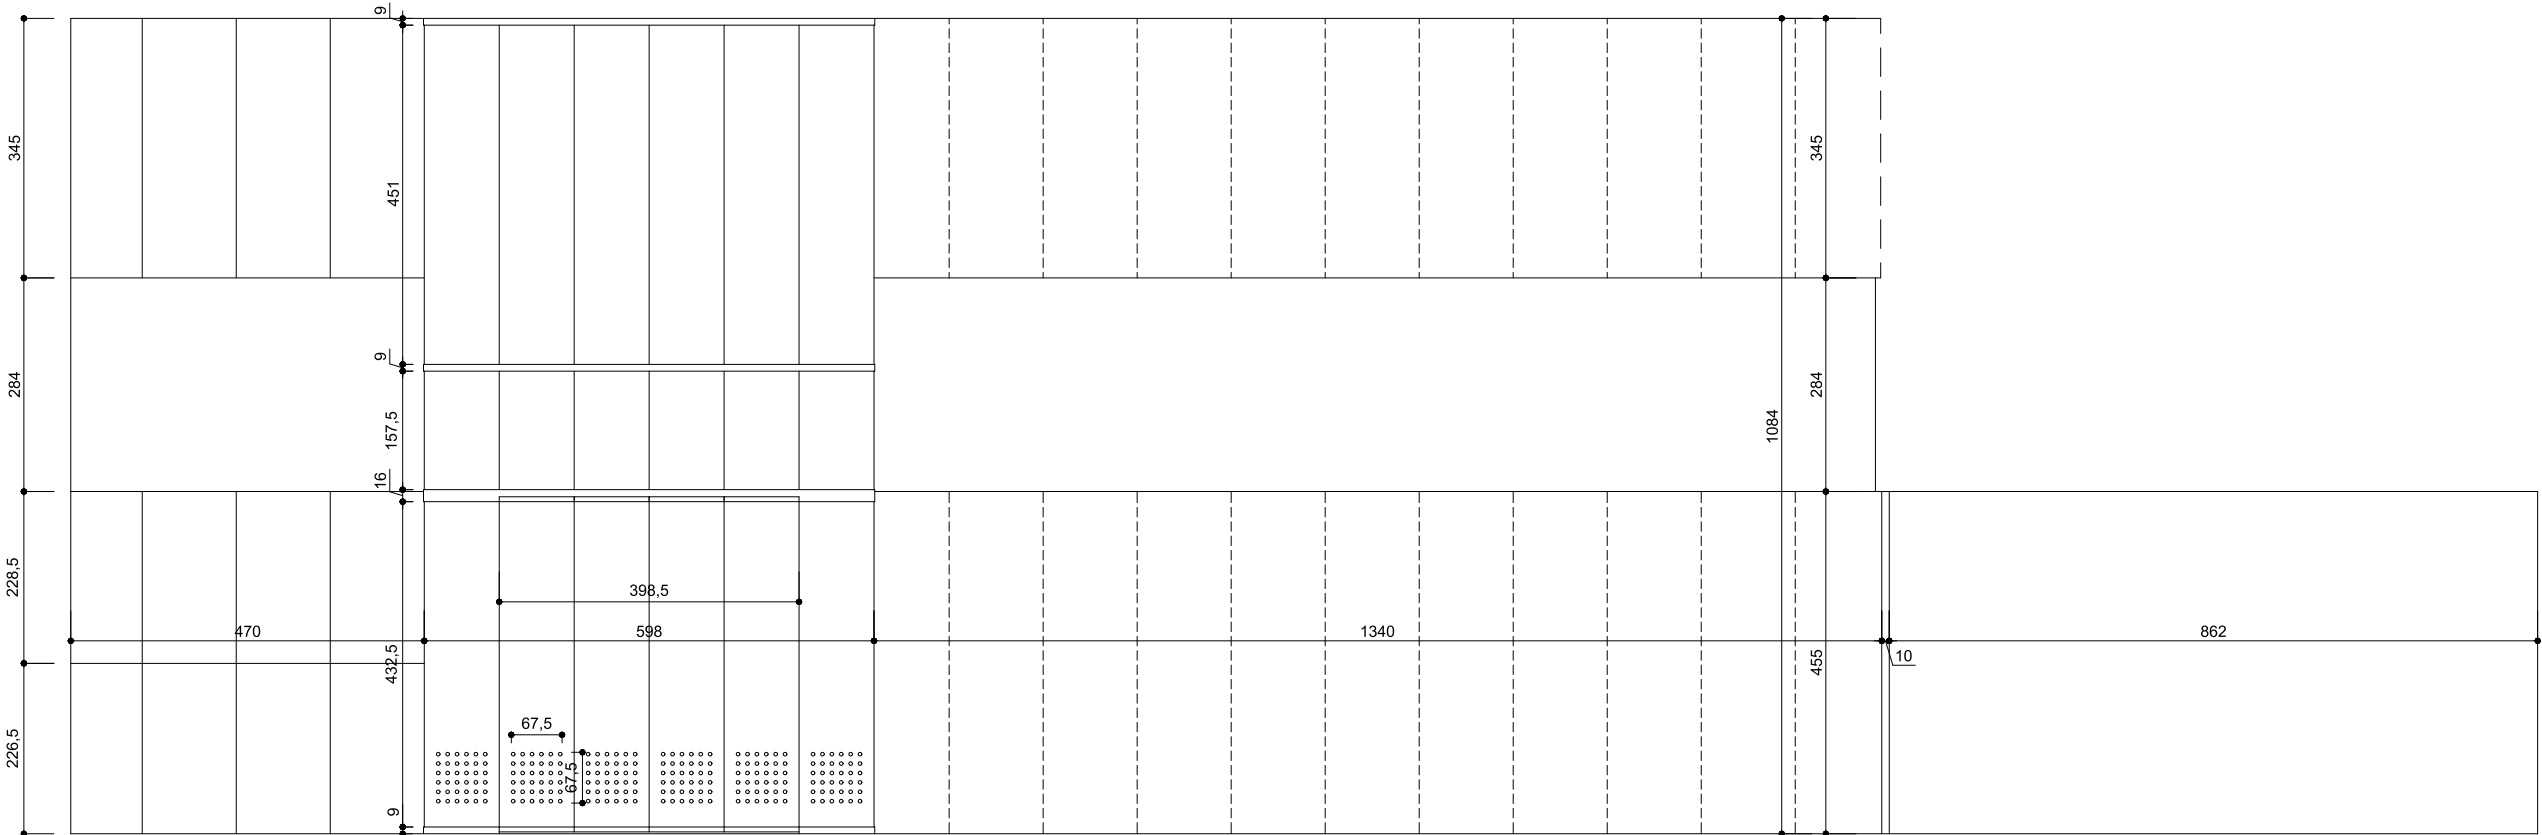

widok ściany -4C.D - galeria ekspozycji czasowych, poziom -4

- LEGENDA:
- P włącznik alarmu przeciwpożarowego
  - E otwarcie drzwi ewakuacyjnych
  - K1 kamera monitoringu (typ 1)
  - D czytnik kart dostępu

	Muzeum Śląskie ul. Dobrowolskiego 1 40-205 Katowice
temat	Inwentaryzacja architektoniczno - budowlana galerii wystawowych
adres	ul. Dobrowolskiego 1 40-205 Katowice
tytuł rysunku	Rozwinięcia ścian galerii czasowej (p -4) - cz.2
skala	1:100
data	22.11.2017
wykonał	Maciej Chwirut - sekcja wystawiennicza