

**PAŃSTWOWY POWIATOWY INSPEKTOR SANITARNY
W KATOWICACH**

✉ 40-053 KATOWICE UL. BARBARY 17

**☎ 032 2510-153
032 2510-155**

☎ SEKRETARIAT 032 2570-404

**☎ FAX 032 2510-349
e-mail: psse.katowice@op.pl**

Katowice, dnia 17.11.2008 r.

NS/NZ/K/525/41/08

DECYZJA

Na podstawie art. 104 ustawy z dnia 14 czerwca 1960 r. Kodeksu postępowania administracyjnego (Dz.U. z 2000 r. Nr 98 poz. 1071, z późn. zm.), art 3 ustawy z dnia 14 marca 1985 r. o Państwowej Inspekcji Sanitarnej (Dz. U. Nr 122, poz. 851 z 2006 r. z późn. zm.), § 152 ust. 8 rozporządzenia Ministra Infrastruktury z dnia 12 kwietnia 2002 r. w sprawie warunków technicznych jakim powinny odpowiadać budynki i ich usytuowanie (Dz. U. Nr 75 poz. 690 z późn. zm.)

po rozpatrzeniu wniosku Konior Studio architektura kontekstu 40-052 Katowice, ul.Kilińskiego 46 dotyczącego uzgodnienia lokalizacji terenowej wyrzutni powietrza dla projektowanego budynku Nowego Muzeum Śląskiego w Katowicach przy ul.Kopalnianej /teren byłej kopalni „Katowice”/

Państwowy Powiatowy Inspektor sanitarny w Katowicach

wyraża

zgodę na lokalizację terenowych wyrzutni powietrza dla projektowanego budynku Nowego Muzeum Śląskiego z zastrzeżeniem zachowania n/w warunków:

- wyrzutnia powietrza powinna być zabezpieczona przed opadami atmosferycznymi i działaniem wiatru
- urządzenia wentylacyjne należy wyciszyć w celu wyeliminowania przekroczeń dopuszczalnego poziomu emisji hałasu

UZASADNIENIE

Konior Studio architektura kontekstu Katowice, ul. Kilińskiego 46 zwróciło się z wnioskiem w sprawie usytuowania terenowych wyrzutni powietrza dla projektowanego budynku Nowego Muzeum Śląskiego w Katowicach przy ul.Kopalnianej.

Projektowane wyrzutnie powietrza o powierzchni ok. 18 m² są elementami systemu wentylacji i klimatyzacji budynku podziemnego.

Wg.przedłożonego rysunku wyrzutnie zostaną zlokalizowane w odległości:

- 50 m od czerpni powietrza
- powyżej 80 m od budynków przeznaczonych na stały pobyt ludzi

Lokalizacja wyrzutni jest zgodna z § 152 ust. 6 rozporządzenia Ministra Infrastruktury z dnia 12 kwietnia 2002 r. w sprawie warunków technicznych jakim powinny odpowiadać budynki i ich usytuowanie (Dz. U. z 2002 r. Nr 75 poz. 690 ze zmianami).

W celu zapewnienia prawidłowych warunków higienicznych i zdrowotnych konieczne jest spełnienie warunków zawartych w decyzji. Integralną częścią niniejszej decyzji jest rysunek zagospodarowania terenu w skali 1: 750

Na niniejszą decyzję służy stronom zażalenie do Państwowego Wojewódzkiego Inspektora Sanitarnego w Katowicach za pośrednictwem Państwowego Powiatowego Inspektora Sanitarnego w Katowicach w terminie 14 dni od daty doręczenia.



p.o. Państwowy Powiatowy Inspektor Sanitarny

lek.med. Bogusław Krawak

Załącznik: 1 egz. rys.


Otrzymuje:

Konior Studio architektura kontekstu
Katowice, ul. Kilińskiego 46

Do wiadomości:

1. PWIS w Katowicach
2. NS/NZ a/a

Załącznik do Decyzji NSIN 2/K1525/41/08

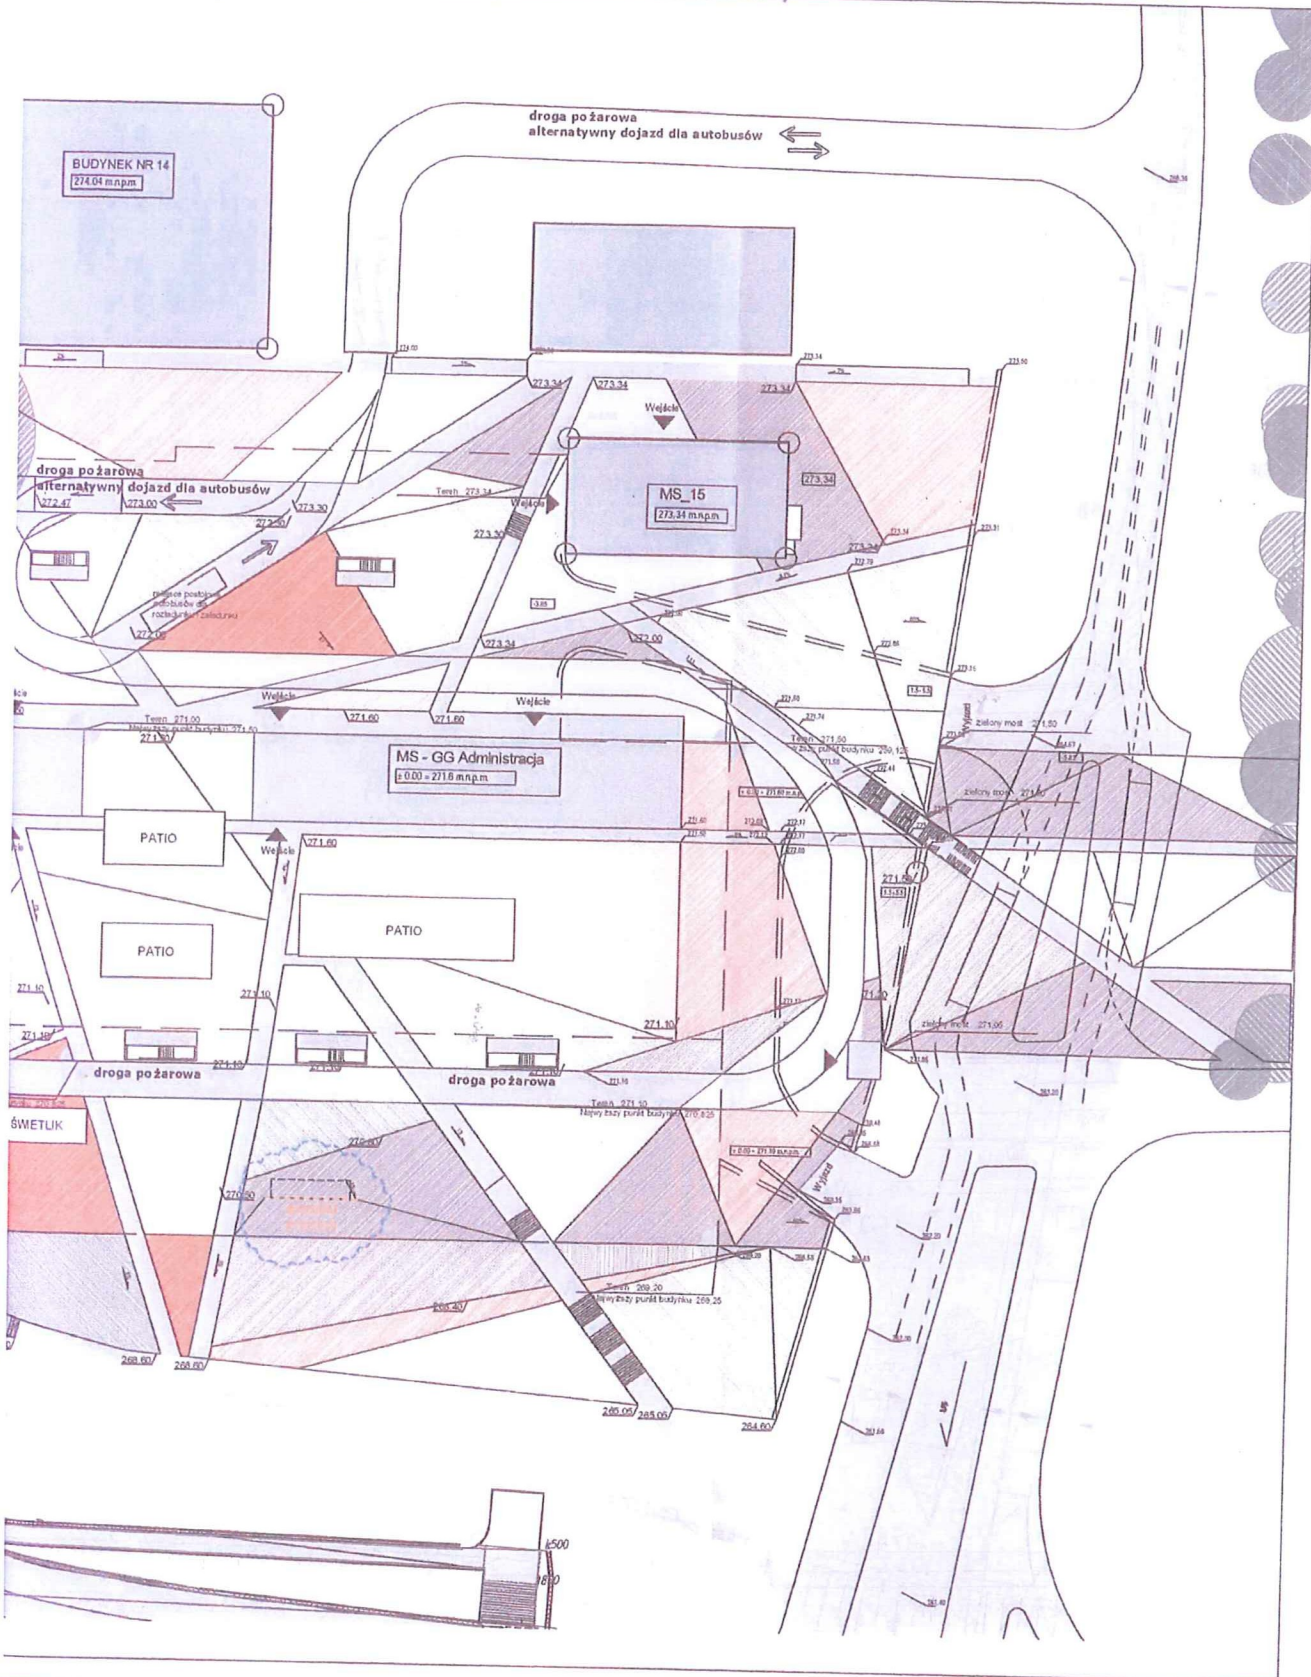

Projektant: Architektura

rch. dipl.-ing.

florian rieglar arch. dipl.-ing. roger riewe prof. arch. dipl.-ing.
 architekturbüro rieglar riewe, griesgasse 10, a 8020 graz
 t: ++43/316/723253-0, f: 723253-4, e: office@rieglariewe.co.at
 kölngrünstrasse 8, d 50939 köln, t: ++49/221/941829-0

NOWE MUZEUM ŚLĄSKIE 2006
B/FAZA 1

czerpnia i wyrzutnie powietrza
 sytuacja

23.09.2008
 m: 1:750