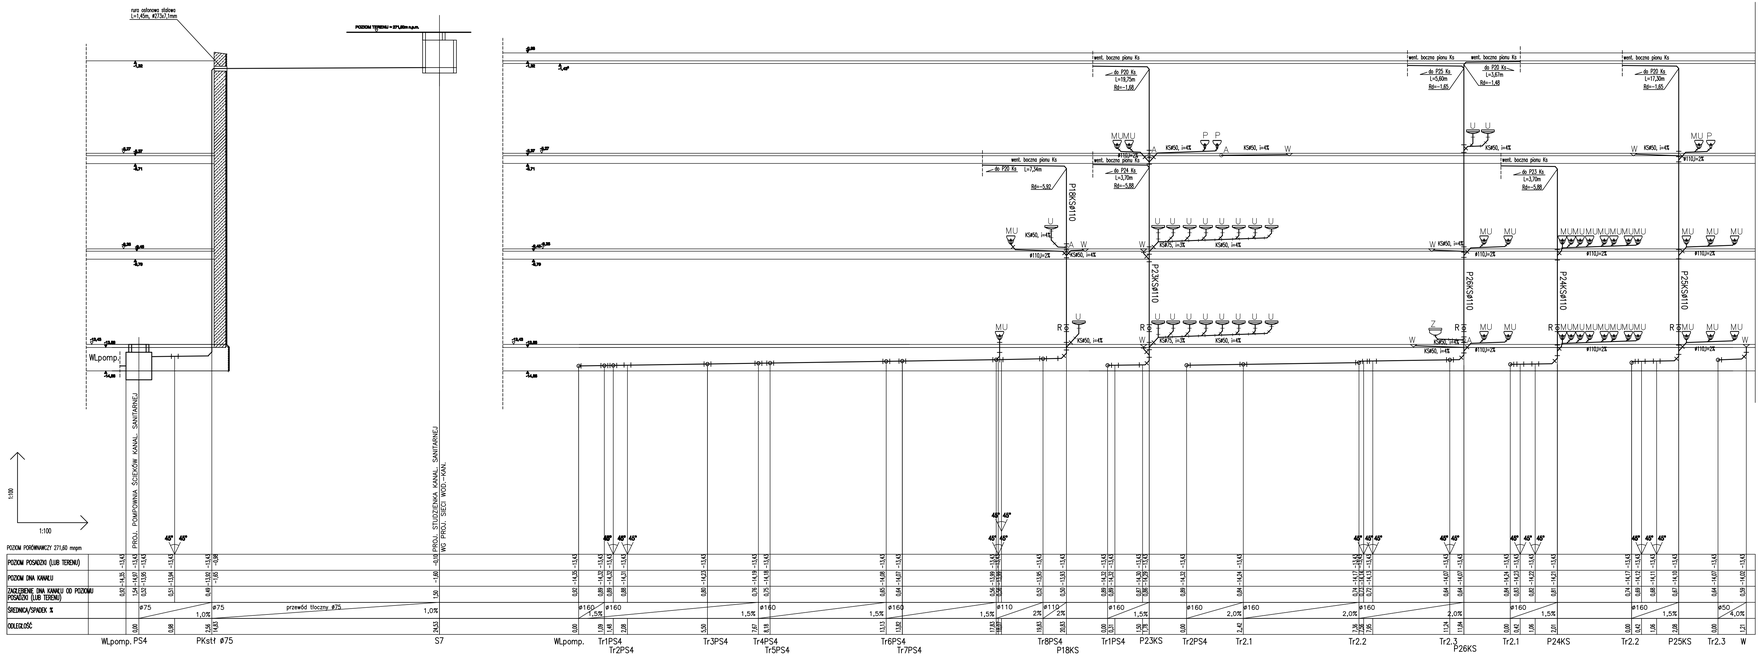

Inwestor

MUZEUM ŚLĄSKIE

al. W. Korfantego 3, PL - 40-005 Katowice, tel.+48 (0) 32 258 56 61 tel/fax +48 (0) 32 259 98 04

Nazwa i adres obiektu

NOWE MUZEUM ŚLĄSKIE

ul. Kopalniana 6, Katowice

Faza

C/FAZA 2 - PROJEKT WYKONAWCZY

Branża

INSTALACJE SANITARNE
INSTALACJE WOD.-KAN.

Sytuacja

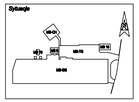

Nazwa

ROZWINIĘCIE INSTALACJI KANALIZACJI SANITARNEJ

Numer rys.	*Branża*	*Faza*	*Budynek*	*Nazwa*	*Podział*	*Indeks*	
	IS	C	MS-GG	RO11	11	-	067

Generalny projektant

Ryclerz Riegler ustr.prof.arch. dipl.-ing. mgier riewe ustr.prof. arch. dipl.-ing.

riegler riewe architekten sp.ga.es.b.h. grieggasse 10, a_8020
t: ++43/316/723253-0, f: 723253--4, e: office@rieglerriewe.co.at

Branża: Instalacje

BIURO PROJEKTOWE KAMIAX
ul.MIECHOWSKA 94,
40-059 KATOWICE
TEL. (032) 370 10 65

Konstrukcje	*Architektura*	*Ochrona przeciwpożarowa*
STATYK Firma Inżynierska ul. Piekarzowa 10/7 PL-40-056 Katowice tel/fax: +48 (0) 32 201 81 76 e: statyk@statyk.pl	Architekturbüro Riegler Riewe Grieggasse 10 A- 8020 Graz tel: 0316 72 32 53 - 0 fax:-4 e: office@rieglerriewe.co.at	mgr. inż. Janusz Siata ul. Opolska 5/13A PL-40-084 Katowice tel: +48 (0) 601 437 016 fax: +48 (0) 32 813 73 01 e: jsiata@wp.pl

	Imię i nazwisko	*Numer uprawnień*	*Podpis*
Projektował	mgr inż. Z. SITEK	578/01	
Opracował			
Sprawdził	inż. H. OSUCH	310/78	

Skala	*Format*	*Data*	*Indeks*	*Data indeksu*
1:100	970x420	31.08.09	-	-

Niniejszy rysunek, oraz jego dane są nabitkiem danych stanowią własność intelektualną architektów Riegler i Riewe. Kolokwiczne użycie, upubliczenie, powielanie bądźmiego rodzaju lub przekazywanie stronom trzecim wymaga pisemnej zgody architektów Riegler i Riewe.

Poprzez przyjęcie dniejszego zapytu firma wykonawca akceptuje przedstawione na ten wybrane. Wymiary należałe sprzed mają pierwszeństwo nad rysunkowymi. Wykonawca zobowiązuje się do sprawdzenia wszystkich wymiarów oraz wyłącznych odpowiedzialność wobec zlecenia przed przystąpieniem do robót. O ewentualnościach z wprowadzonych do pisemnie uzgodnionych wyłącznym relaty niezwłocznie powiadomić pisemnie architekta lub kierownikow budowy. Przed przystąpieniem do robót relaty przedłożyć architektowi do zatwierdzenia aktualne rysunki warsztatowe.

© Riegler Riewe