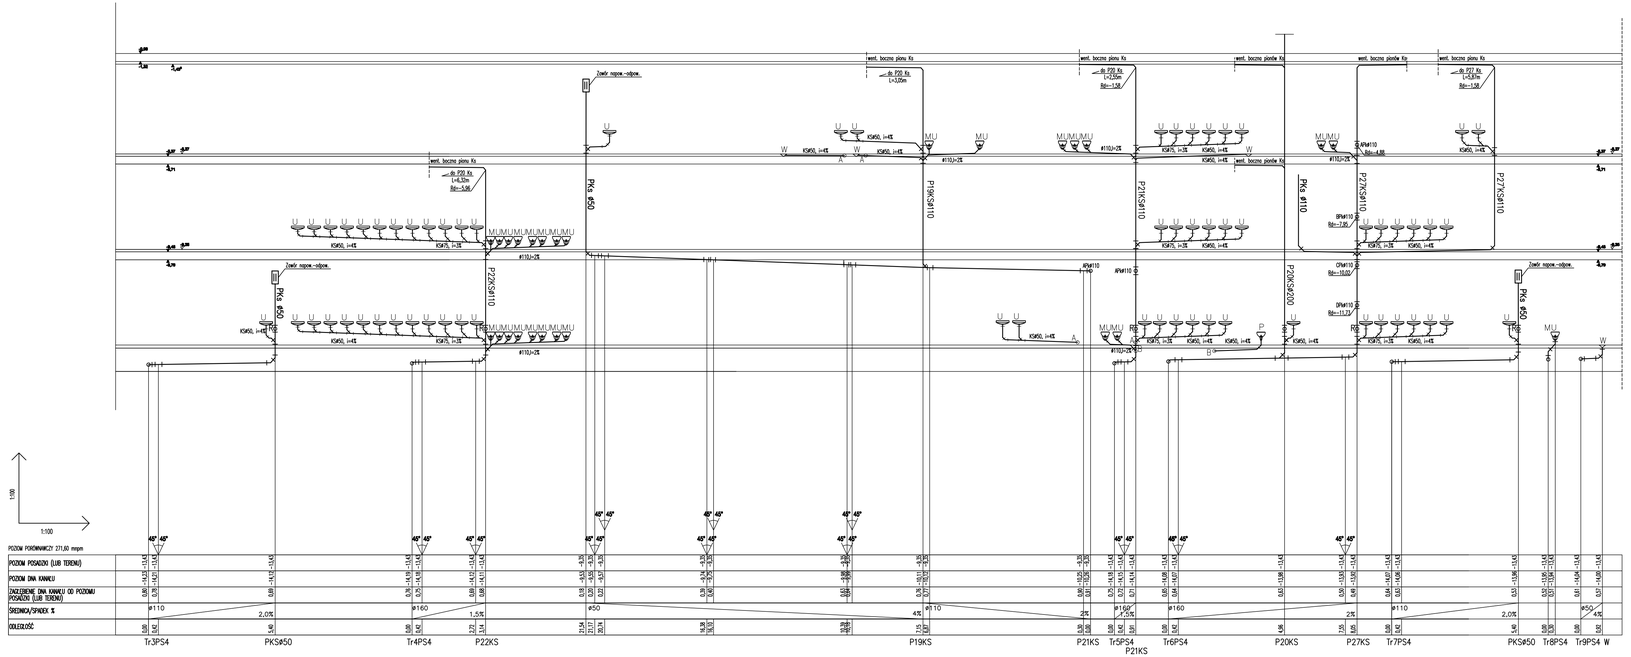

1:100

1:100

Inwestor

MUZEUM ŚLĄSKIE

al. W. Korfantego 3, PL - 40-005 Katowice, tel.+48 (0) 32 259 98 04

Nazwa i adres obiektu

NOWE MUZEUM ŚLĄSKIE

ul. Kopalniana 6, Katowice

Faza

C/FAZA 2 - PROJEKT WYKONAWCZY

Branża

INSTALACJE SANITARNE
INSTALACJE WOD.-KAN.

Sytuacja

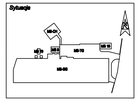

Nazwa

ROZWINIĘCIE INSTALACJI KANALIZACJI SANITARNEJ

Numer rys.	Branża	Faza	Budynek	Nazwa	Podział	Indeks	
	IS	C	MS-GG	RO12	12	-	068

Generalny projektant

Stefan Riegler mgr inż.arch. dipl.-Ing. mgr Dorota Riegler mgr inż. arch. dipl.-Ing.

riegler riewe architekten ZT-ges.m.b.h., Grieskai 10, A - 8020
t: ++43/316/723233-0, F: 723233-4, e: office@rieglerriewe.co.at

Branża: Instalacje

BIURO PROJEKTOWE KAMAX
ul. ks.ROMANKI 5A
43-100 RYBNIK
TEL. (032) 439 19 00

Konstrukcje	Architektura	Ochrona przeciwpożarowa
STATYK Firma inżynierska ul. Piekiełczyzna 10/7 PL-40-039 Katowice tel/fax: +48 (0) 32 201 81 76 e: statyk@statyk.pl	Architekturbüro Riegler Riewe Grieskai 10 A - 8020 Graz tel: 0316/ 72 32 33 - 0 fax: -4 e: office@rieglerriewe.co.at	mgr. inż. Janusz Siata ul. Opolska 3/12A PL-40-084 Katowice tel: +48 (0) 601 437 018 fax: +48 (0) 32 813 73 01 e: jsiata@post.pl

	Imię i nazwisko	Numer uprawnień	Podpis
Projektował	mgr inż. Z. SITEK	578/01	
Opracował			
Sprawdził	inż. H. OSUCH	310/78	

Skala	Format	Data	Indeks	Data indeksu
1:100	970x420	31.08.09	-	-

Niniejszy rysunek oraz jego dane na nośnikach danych elektr. stanowią własność autorską architektów Riegler i Riewe. Kopiowanie, użycie, rozdzielanie, przekazanie tutaj nie dozwolone bez pisemnej zgody architektów Riegler i Riewe.

© Riegler Riewe

Poprzez przejęcie niniejszego rysunku firma wykonawcza akceptuje przedstawione na nim wytyczne. Wymiary należy zawsze sprawdzić na miejscu budowy. Wykonawca zobowiązuje się do sprawdzenia wszystkich wymiarów oraz wytycznych dotyczących montażu zlecanej przez przystąpieniem do robót. O niezgodnościach z rzeczywistością lub pisemnie uzgodnionymi wytycznymi należy niezwłocznie powiadomić pisemnie architekta lub kierownika budowy. Przed przystąpieniem do robót należy przedłożyć architektowi do zatwierdzenia aktualne rysunki warsztatowe.