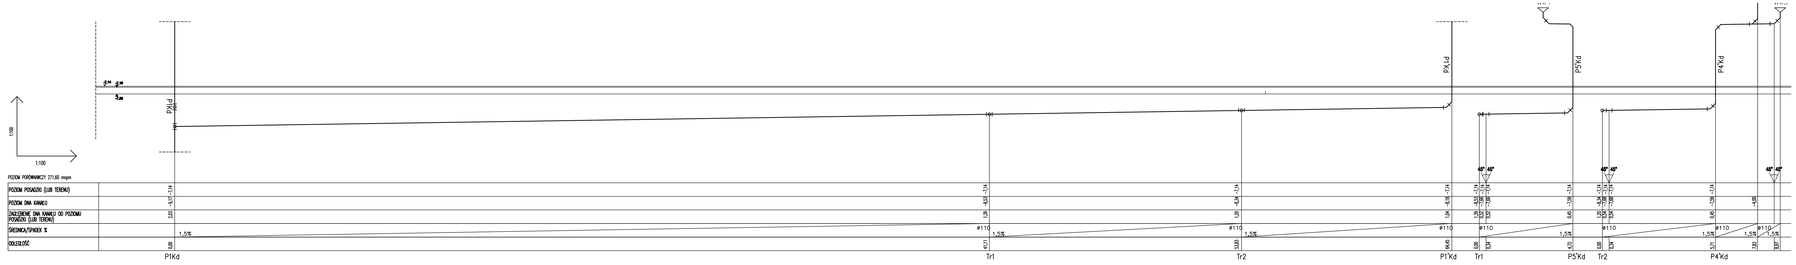

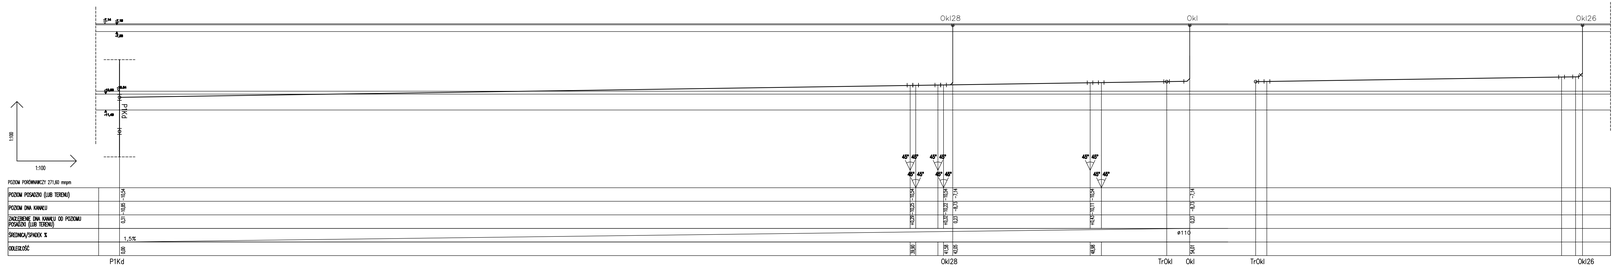

Inwestor

MUZEUM ŚLĄSKIE

al. W. Korfantego 3, PL - 40-005 Katowice, tel.+48 (0) 32 258 56 61 telfax: +48 (0) 32 259 56 04

Nazwa i adres obiektu

NOWE MUZEUM ŚLĄSKIE

ul. Kopalniana 6, Katowice

Faza

C/FAZA 2 - PROJEKT WYKONAWCZY

Branża

INSTALACJE SANITARNE
INSTALACJE WOD.-KAN.

Sytuacja

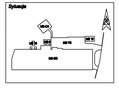

Nazwa

ROZWINIĘCIE INSTALACJI KANALIZACJI DESZCZOWEJ

Numer rys.	Branża	Faza	Budynek	Nazwa	Podział	Indeks	
	IS	C	MS-GG	RO17	02	-	073

Generalny projektant

Riegler Riewe Architekturbüro GmbH

Stefan Riegler mgr inż.arch. dipl.-Ing. Roger Riewe mgr inż.arch. inż.arch. dipl.-Ing.

Riegler Riewe Architekturbüro - in gen.m.b.h., Gölsenstr. 15, A. 2620
t: ++43/(0)2 72/32-33-0, f: 72/33-3-4, e: office@rieglerriewe.co.at

Branża: Instalacje

KATAX

BIURO PROJEKTOWE
KATAX
ul. Cyniarska 5/12A
44-100 GLIWICE
tel. (032) 231 43 66

Konstrukcje	Architektura	Ochrona przeciwpożarowa
STATYK Firma Wykonawcza ul. Piastowskowa 107 PL-40-226 Katowice telfax: +48 (0) 32 201 81 76 e: statyk@statyk.pl	Architekturbüro Riegler Riewe Gölsenstrasse 15 A. 2620 Otter tel: 02192 72 32 33 - 0 fax: -4 e: office@rieglerriewe.co.at	mgr. inż. Janusz Siata ul. Cyniarska 5/12A PL-40-203 Katowice tel: +48 (0) 601 437 018 fax: +48 (0) 32 613 73 01 e: jsiata@gmail.pl

	Imię i nazwisko	Numer uprawnień	Podpis
Projektował	mgr inż. Z. SITEK	578/01	
Opracował			
Sprawdził	inż. H. OSUCH	310/78	

Skala	Format	Data	Indeks	Data indeksu
1:100	1160 x 420	31.08.09	-	-

Niniejszy rysunek oraz jego dane na nośnikach danych elektron. autorskiem prawem, architekta Riegler i Riewe. Kopiowanie, rozpowszechnianie, udostępnianie lub przekazywanie stronom trzecim wymaga pisemnej zgody architektów Riegler i Riewe.

Poprzez przejęcie niniejszego rysunku firma wykonawcza deklaruje przeczytanie go ze zrozumieniem. Wymiary należy sprawdzić na budowie przed rozpoczęciem robót. Wykonawca zobowiązuje się do sprawdzenia wszystkich wymiarów oraz wyłącznych dotyczących wstępu danych przed przystąpieniem do robót. O niedokładnościach i wprowadzenie do zmian projektowych należy natychmiast powiadomić architektów. Przed przystąpieniem do robót należy przedłożyć architektowi do zatwierdzenia sztukie rysunki warsztatowe.

© Riegler Riewe