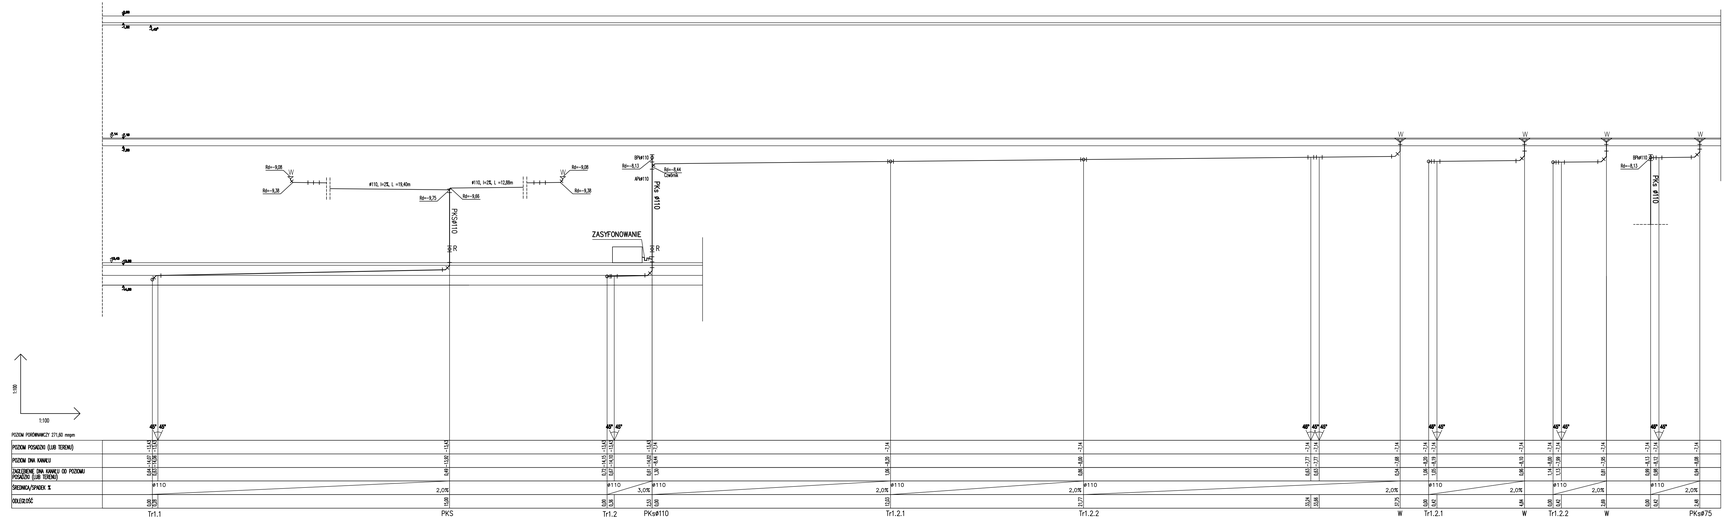

Inwestor

MUZEUM ŚLĄSKIE

al. W. Korfantego 3, Pl. - 40-005 Katowice, tel.+48 (0) 32 258 58 61 tel/fax: +48 (0) 32 259 98 04

Nazwa i adres obiektu

NOWE MUZEUM ŚLĄSKIE

ul. Kopalniana 6, Katowice

Faza

C/FAZA 2 - PROJEKT WYKONAWCZY

Branża

INSTALACJE SANITARNE
INSTALACJE WOD.-KAN.

Nazwa

ROZWINIĘCIE INSTALACJI KANALIZACJI SANITARNEJ

Sytuacja

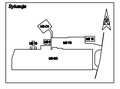

Numer rys.	*Branża*	*Faza*	*Budynek*	*Nazwa*	*Podział*	*Indeks*	
	IS	C	MS-GG	RO2	02	-	058

Generalny projektant

Stefan Riegler tech.prof.arch. dipl.-Ing. mgr Steve tech.prof. arch. dipl.-Ing.

riegler riewe architekten zt-gmbh,a-1,b.,gillergasse 10, a_8020
t: ++43/316/720320-0, f: 720320-4, e: office@rieglerriewe.co.at

Branża: Instalacje

BIURO PROJEKTOWE KATAX
ul.JAROWIECKA 74,
41-50 8,RUDA
TEL.(032) 672 10 08

Konstrukcje	*Architektura*	*Ochrona przeciwpożarowa*
STATYK Firma Inżynierska ul. Piastowskaa 107 40-067 Katowice tel/fax: +48 (0) 32 251 01 76 e: staty@gmail.pl	Architekturbüro Riegler Riewe Grazerplatz 10 A-8010 Graz tel: 00316 72 03 20 - 0 fax:-4 e: office@rieglerriewe.co.at	mgr. inż. Janusz Siata ul. Opolska 37/2A, PL-40-086 Katowice tel.: +48 (0) 32 603 43 08 fax: +48 (0) 32 603 73 01 e: jsiata@onet.pl

	Imię i nazwisko	*Numer uprawnień*	*Podpis*
Projektował	mgr inż. Z. SITEK	578/01	
Opracował			
Sprawdził	inż. H. OSUCH	310/78	

Skala	*Format*	*Data*	*Indeks*	*Data indeksu*
1:100	1160x420	31.08.09	-	-

Niniejszy rysunek oraz jego dane na wszelkich danych nośnikach stanowią własność autorską projektu Riegler i Riewe. Kopiowanie, użycie, upublicznienie, powielanie bądź edycja bez pisemnej zgody architektów Riegler i Riewe. Wyklucza pisemną zgodę architektów Riegler i Riewe.

Poprzez przyjęcie niniejszego rysunku firma wykonawcza zobowiązuje się do: przed rozpoczęciem robót sprawdzenia rysunku pod względem technicznym, przed wykonaniem sprawdzenia wymiarów w terenie oraz wyłącznego dokonywania wszelkich zmian tylko przy pisemnej zgodzie projektanta.

© Riegler Riewe

Przy przystąpieniu do robót, O wykonawcach z wyprzedzeniem co najmniej dwutygodniowym powiadomić inspektora nadzoru lub kierownika budowy. Przed przystąpieniem do robót należy przedyskutować z architektem do zatwierdzenia aktualne rysunki warsztatowe.