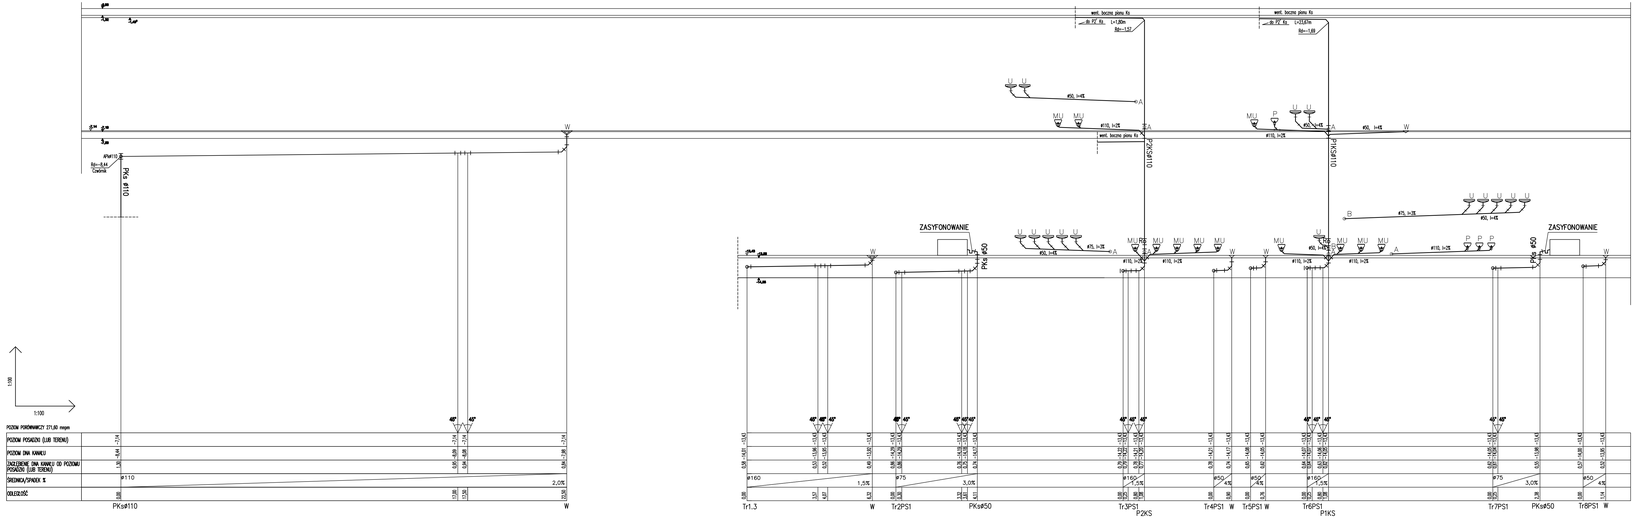

Inwestor

MUZEUM ŚLĄSKIE

al. W. Korfantego 3, PL - 40-005 Katowice, tel.+48 (0) 32 258 56 61 tel/fax: +48 (0) 32 259 96 04

Nazwa i adres obiektu

NOWE MUZEUM ŚLĄSKIE

ul. Kopalniana 6, Katowice

Faza

C/FAZA 2 - PROJEKT WYKONAWCZY

Branża

INSTALACJE SANITARNE
INSTALACJE WOD.-KAN.

Sytuacja

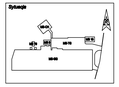

Nazwa

ROZWINIĘCIE INSTALACJI KANALIZACJI SANITARNEJ

Numer rys.	*Branża*	*Faza*	*Budynek*	*Nazwa*	*Podział*	*Indeks*	
	IS	C	MS-GG	RO3	03	-	059

Generalny projektant

Stefan Riegler mgr inż.arch. dipl.-Ing. mgr inż. arch. dipl.-Ing.

riegler riewe architekten ag.gmbh.b.h. gilmergasse 10, a_8020
t: ++43/316/725233-0, f: 725233-4, e: office@rieglerriewe.co.at

Branża: Instalacje

BIURO PROJEKTOWE KATAX
ul. Ogrodowa 3/12A
PL-40-001 Katowice
tel: +48 (0) 501 427 018
fax: +48 (0) 32 613 73 01
e: jkata@poczta.pl

Konstrukcje	*Architektura*	*Ochrona przeciwpożarowa*
STATYK Firma Inżynierska ul. Piastowskiego 107 PL-40-038 Katowice tel/fax: +48 (0) 32 201 81 76 e: statyk@statyk.pl	Architekturbüro Riegler Riewe Gilmergasse 10 A- 8020 Graz tel: 0316/ 72 32 52 - 0 fax: -4 e: office@rieglerriewe.co.at	mgr. inż. Janusz Siata ul. Opolska 3/12A PL-40-001 Katowice tel: +48 (0) 501 427 018 fax: +48 (0) 32 613 73 01 e: jkata@poczta.pl

	Imię i nazwisko	Numer uprawnień	Podpis
Projektował	mgr inż. Z. SITEK	578/01	
Opracował			
Sprawdził	inż. H. OSUCH	310/78	

Skala	*Format*	*Data*	*Indeks*	*Data indeksu*
1:100	1160x420	31.08.09	-	-

Niniejszy rysunek oraz jego dane na wszelkich danych stanowią własność intelektualną architektów Riegler i Riewe. Bez ich pisemnej zgody nie wolno go kopiować, rozdawać lub przekazywać osobom trzecim ani wykorzystywać jakiejkolwiek części bez pisemnej zgody architektów Riegler i Riewe.

Poprzez przejęcie niniejszego rysunku firma wykonawcza akceptuje przedstawione na nim wytyczne. Wymiary należy sprawdzać osobiście przed rozpoczęciem robót. Wykonawca ponosi całą odpowiedzialność za wszelkie wynikłe wytyczne oraz wytycznych odpowiednich wydziałów.

przystąpieniem do robót. O niezgodnościach i wprowadzonych zmianach projektowych wynikających z warunków budowlanych powinien poinformować architektów Riegler i Riewe. Wykonawca ponosi całą odpowiedzialność za wszelkie wynikłe zmiany, wynikające ze zlekceważenia wskazówek zawartych w niniejszym rysunku.

® Riegler Riewe