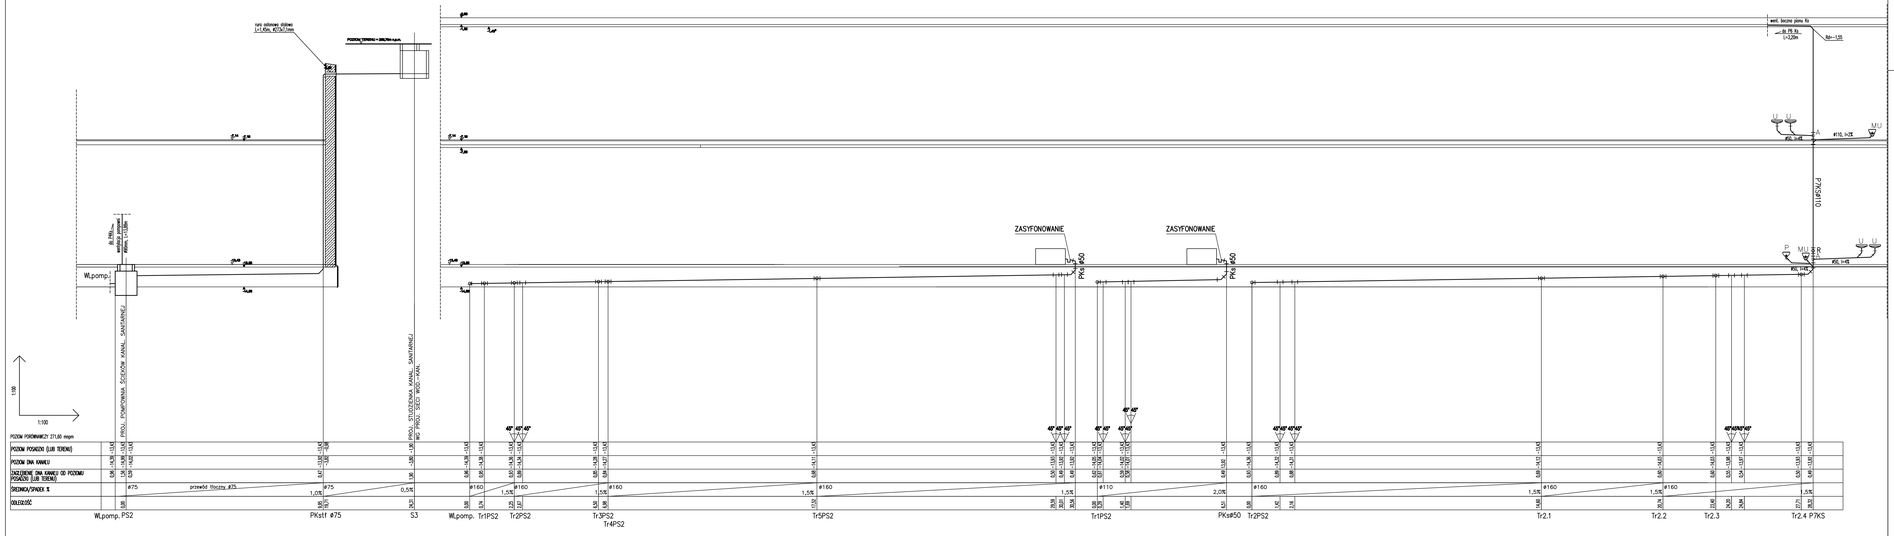

Inwestor

MUZEUM ŚLĄSKIE

al. W. Korfantego 3, PL - 40-005 Katowice, tel.+48 (0) 32 258 56 61 tel/fax.+48 (0) 32 259 06 04

Nazwa i adres obiektu

NOWE MUZEUM ŚLĄSKIE

ul. Kopalniana 6, Katowice

Faza

C/FAZA 2 - PROJEKT WYKONAWCZY

Branża

INSTALACJE SANITARNE
INSTALACJE WOD.-KAN.

Sytuacja

Nazwa

ROZWINIĘCIE INSTALACJI KANALIZACJI SANITARNEJ

Numer rys.	*Branża*	*Faza*	*Rodzynek*	*Nazwa*	*Podział*	*Indeks*	
	IS	C	MS-GG	RO4	04	-	060

Generalny projektant

Stefan Riegler tech.prof.arch. dipl.-Ing. mgr Dorota Iwan prof. arch. dipl.-Ing.

ziegler dorota architektura sp.jawna ul. Ks. gliwicegoa 10, k_90220 tj: +48/514/722324-5, tf: 7222324-5, e: office@riegleriwan.co.uk

Branża: Instalacje

BIURO PROJEKTOWE KAMAN

ul. ARCHITEKTÓW 39,
41-103 SIEMIANOWICE ŚL.
TEL. (032) 229 10 00

Konstrukcje	*Architektura*	*Ochrona przeciwpożarowa*
STATYK Firma Inżynierska ul. Piekarskiego 1/27 PL-40-056 Katowice tel/fax: +48 (0) 32 201 81 76 e: statyk@statyk.pl	Architekturbüro Riegler Riewe Grieggasse 10 A- 8020 Graz tel: 0316/ 72 82 03 - 0 fax:-4 e: office@riegleriwan.co.at	mgr. inż. Janusz Siata ul. Opolska 31/3A, PL-40-086 Katowice tel: +48 (0) 601 427 018 fax: +48 (0) 32 613 73 61 e: janisi@gmail.pl

	Imię i nazwisko	*Numer uprawnień*	*Podpis*
Projektował	mgr inż. Z. SITEK	578/01	
Opracował			
Sprawdził	inż. H. OSUCH	310/78	

Skala	*Format*	*Data*	*Indeks*	*Data indeksu*
1:100	1160x420	31.08.09	-	-

Niniejszy rysunek oraz jego dane są autorskimi danymi stanowiącymi własność intelektualną architektów Riegler i Riewe. Kształtowanie obiektu, opracowanie, przekazanie niniejszego rysunku lub przedstawienie danych bez wyraźnej pisemnej zgody architektów Riegler i Riewe.

© Riegler Riewe

Poprzez przejęcie niniejszego rysunku firma wykonawcza deklaruje przedłożenie na dniu wydania. Wymiary należałoby sprawdzić miejscowo przed wykonywaniem. Wykonawca zobowiązuje się do gruntownej weryfikacji wymiarów oraz wykonywania dotyczących wyżej danych przed przystąpieniem do robót, o rozbieżnościach z wymaganiami lub planami uzgodnionymi wykonanymi należy niezwłocznie powiadomić planistów architekta lub kierownictwo budowy. Przed przystąpieniem do robót należy powiadomić architektów do zatwierdzenia aktualne rysunki warsztatowe.