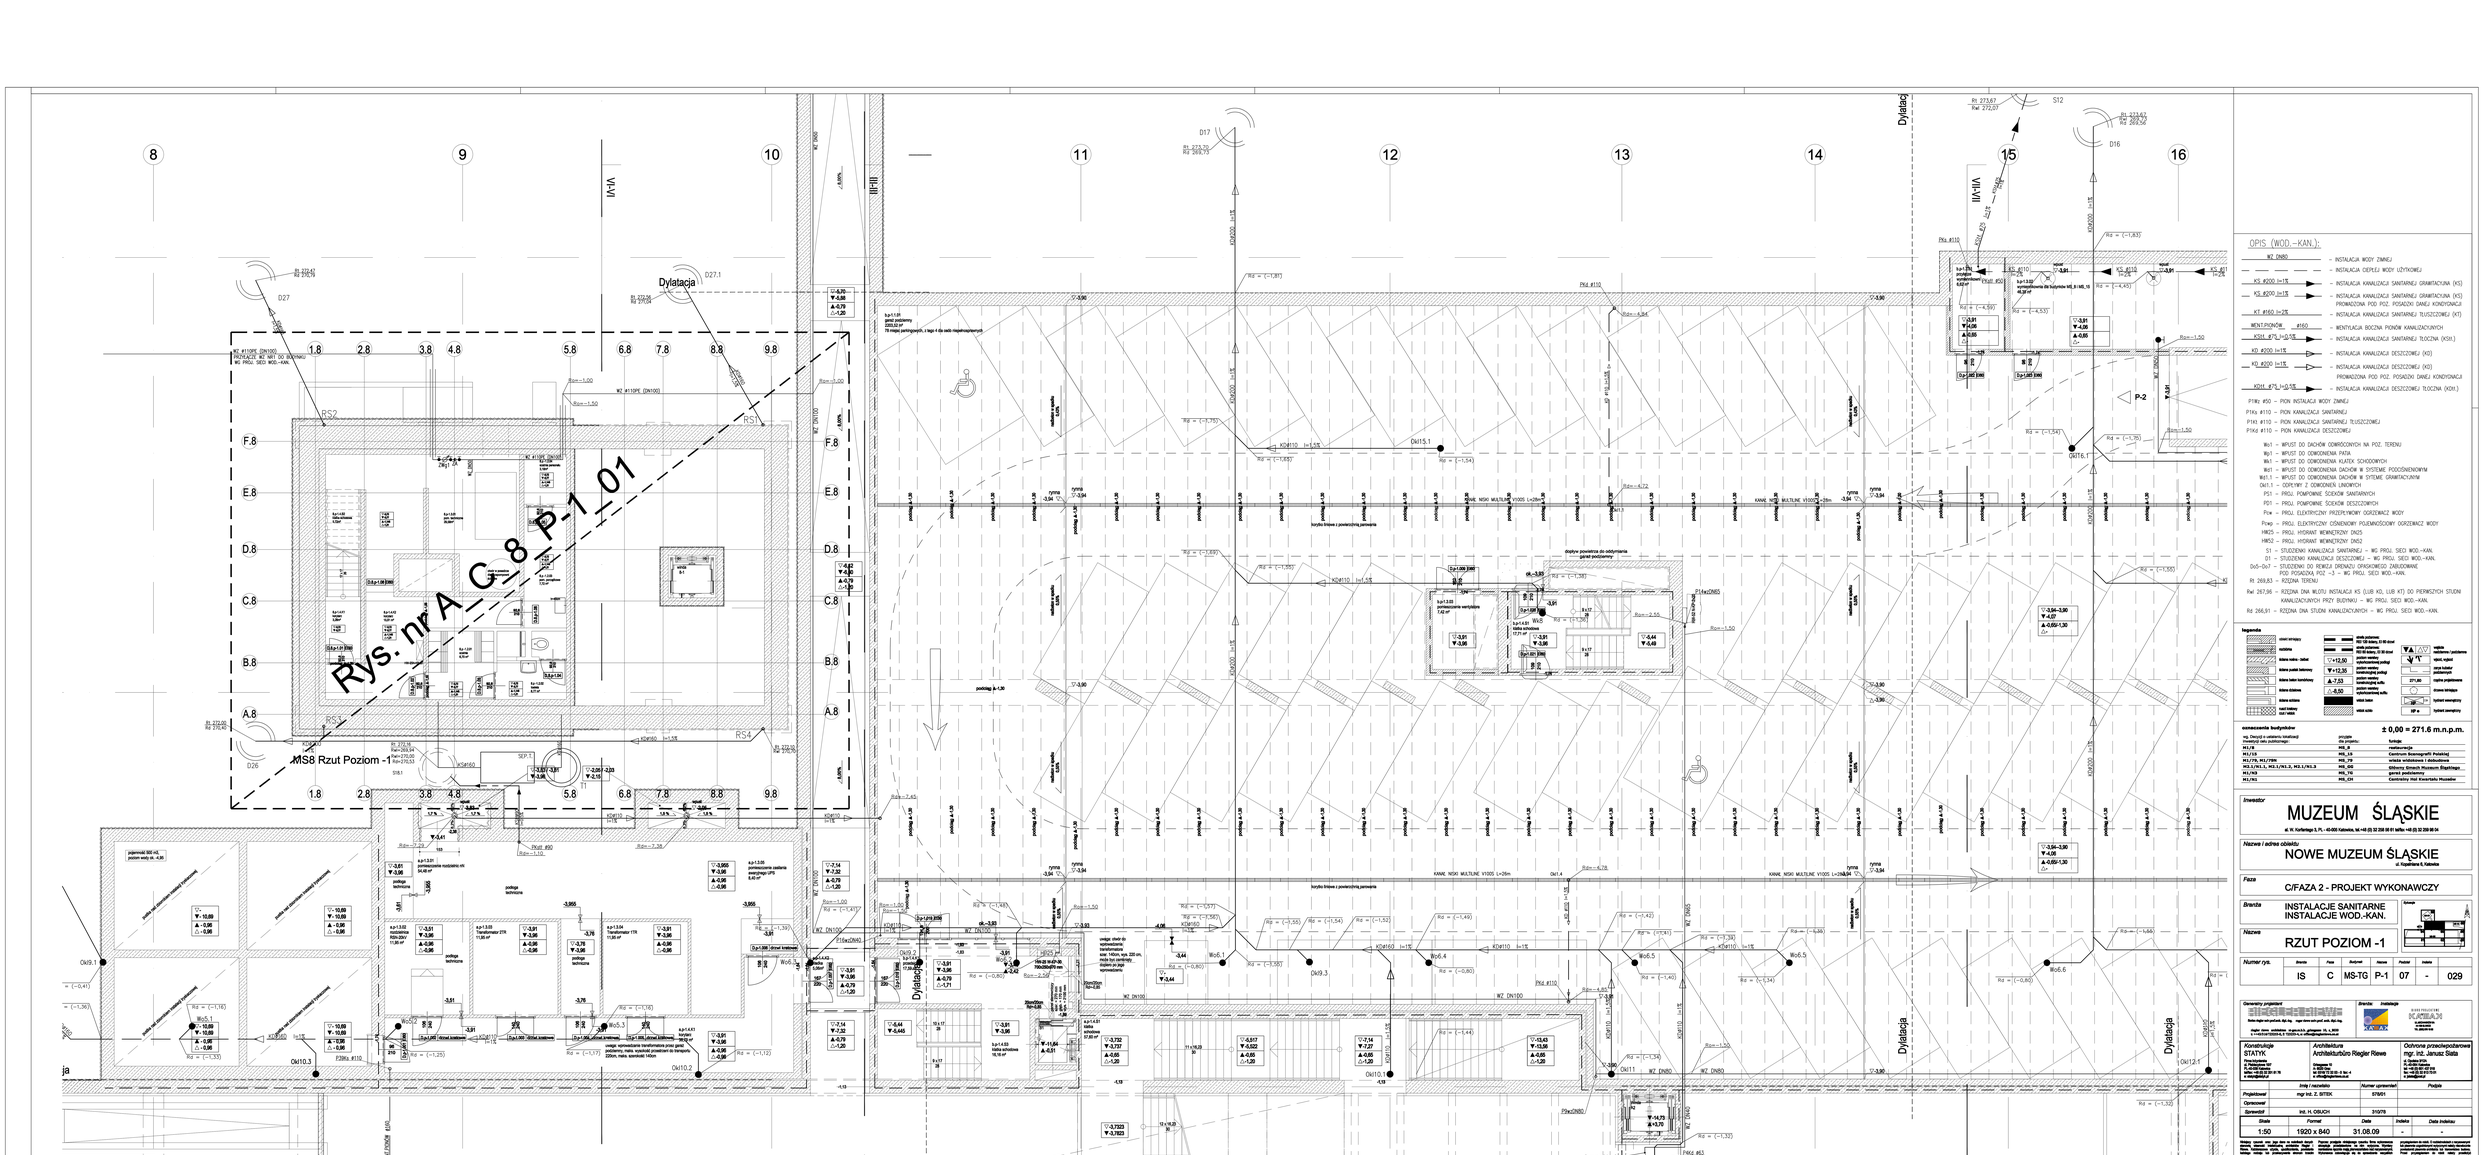
MS8 Rzut Poziom -1
Rys. nr A_C.8_P-1_01
OPIS (WOD.-KAN.):
WZ DN80 – INSTALACJA WODY ZIMNEJ
– – – – – – INSTALACJA ODPŁYWU WODY UŻYTKOWEJ
KS #200 i=1% – INSTALACJA KANALIZACJI SANITARNEJ GRAWITACYJNA (KS)
KS #200 i=1% – INSTALACJA KANALIZACJI SANITARNEJ GRAWITACYJNA (KS) PROWADZONA POD POZ. POSADZKI DANEJ KONDYGNACJA
KT #160 i=2% – INSTALACJA KANALIZACJI SANITARNEJ TŁUSZCZOWEJ (KT)
WENT.PIONÓW. #160 – WENTYLACJA BOCZNA PIONÓW KANALIZACYJNYCH
KSH1 #?,i=0,1% – INSTALACJA KANALIZACJI SANITARNEJ TŁOCZNA (KSH.)
KD #200 i=1% – INSTALACJA KANALIZACJI DESZCZOWEJ (KD)
KD #200 i=1% – INSTALACJA KANALIZACJI DESZCZOWEJ (KD) PROWADZONA POD POZ. POSADZKI DANEJ KONDYGNACJI
KDH #?,i=0,1% – INSTALACJA KANALIZACJI DESZCZOWEJ TŁOCZNA (KDH.)
PWz #50 – PION INSTALACJI WODY ZIMNEJ
PKs #110 – PION KANALIZACJI SANITARNEJ
PKT #110 – PION KANALIZACJI SANITARNEJ TŁUSZCZOWEJ
PKd #110 – PION KANALIZACJI DESZCZOWEJ
Wp1 – WPUST DO DACHÓW ODWRÓCONYCH NA POZ. TERENU
Wp1 – WPUST DO ODWODNIENIA PATIA
Wp1 – WPUST DO ODWODNIENIA KLATEK SCHODOWYCH
Wp1 – WPUST DO ODWODNIENIA DACHÓW W SYSTEMIE PODDYSZENIOWYM
Wp1.1 – WPUST DO ODWODNIENIA DACHÓW W SYSTEMIE GRAWITACYJNYM
Ok1.1 – ODPŁYWY Z ODWODNIEŃ LINIOWYCH
PS1 – PRZEJ. POMPOWNIE ŚCIEKÓW SANITARNYCH
PD1 – PRZEJ. POMPOWNIE ŚCIEKÓW DESZCZOWYCH
Pcw – PRZEJ. ELEKTRYCZNY PRZEPŁYWOWY OGRZEWACZ WODY
Pcwp – PRZEJ. ELEKTRYCZNY CIŚNIENIOWY POJEMNOŚCIOWY OGRZEWACZ WODY
HW25 – PRZEJ. HYDRANT WEWNĘTRZNY DN25
HW52 – PRZEJ. HYDRANT WEWNĘTRZNY DN52
S1 – STUDZIENKI KANALIZACJI SANITARNEJ – WG PROJ. SIECI WOD.-KAN.
D1 – STUDZIENKI KANALIZACJI DESZCZOWEJ – WG PROJ. SIECI WOD.-KAN.
Ds5–Ds7 – STUDZIENKI DO ROWKA DRENAŻU OPASKOWEGO ZABLOKOWANE POD POSADZKĄ POZ.–3 – WG PROJ. SIECI WOD.-KAN.
Rt 269,83 – RZĘDNA TERENU
Rwl 267,96 – RZĘDNA DNA WLOTU INSTALACJI KS (LUB KD, LUB KT) DO PIERWSZYCH STUDNI KANALIZACYJNYCH PRZY BUDYNKU – WG PROJ. SIECI WOD.-KAN.
Rz 266,91 – RZĘDNA DNA STUDNI KANALIZACYJNYCH – WG PROJ. SIECI WOD.-KAN.
legenda
ściana istniejąca
ściana
ściana nośna - beton
ściana nośna - cegła
ściana betonowa
ściana betonowa
ściana działowa
ściana działowa
ściana nośna
ściana nośna
ściana nośna