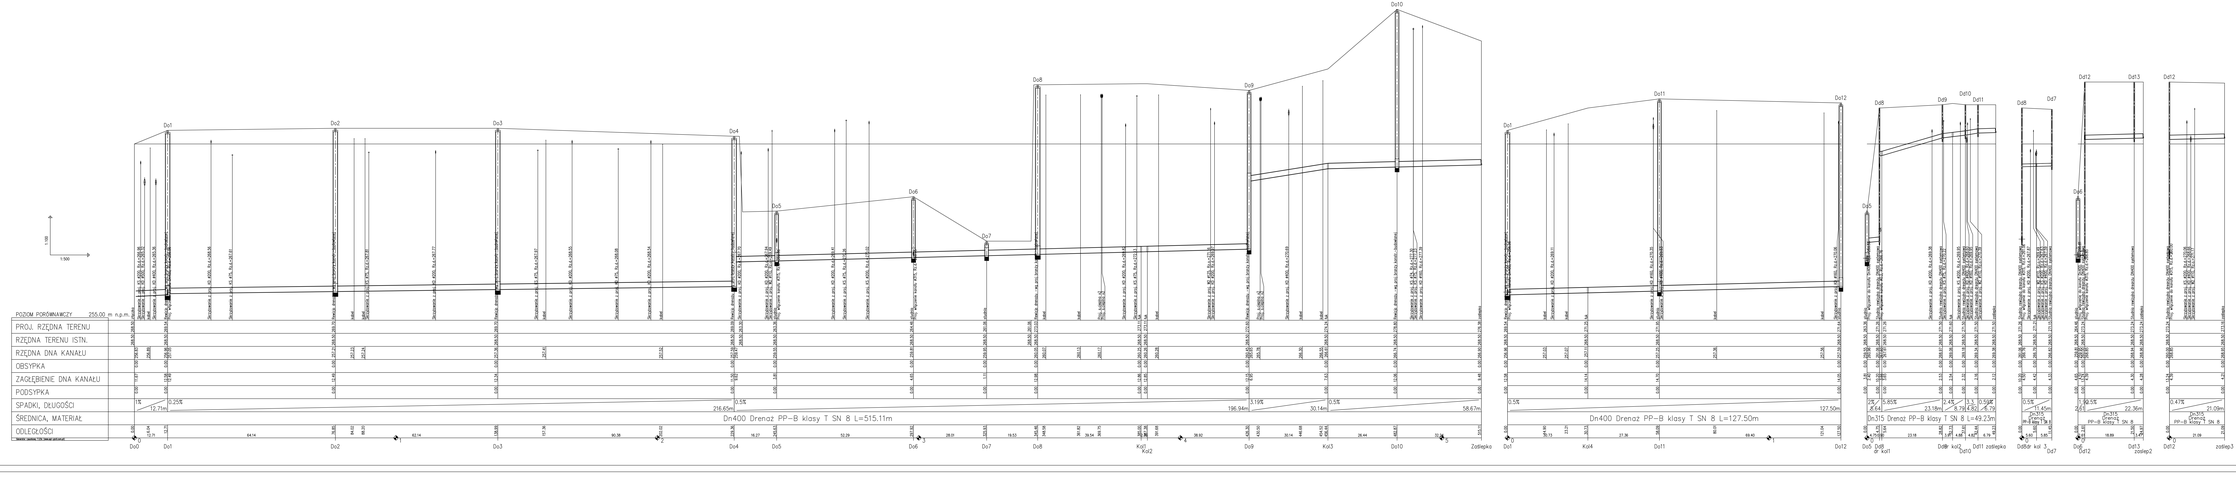

Inwestor

MUZEUM ŚLĄSKIE

ul. W. Korfantego 3, PL – 40-005 Katowice, tel.+48 (0) 32 259 86 91 fax/tel.+48 (0) 32 259 86 24

Nazwa i adres obiektu

NOWE MUZEUM ŚLĄSKIE

ul. Kopalniana 6, Katowice

Faza

C/FAZA 2 - PROJEKT WYKONAWCZY

Branża

INSTALACJE SANITARNE
SIECI WOD.-KAN.

Nazwa

PROFIL DRENAŻU OPASKOWEGO

Lokacja

Kopalniana
Mariacka
Mariacka
Kopalniana
Mariacka
Kopalniana
Mariacka
Kopalniana