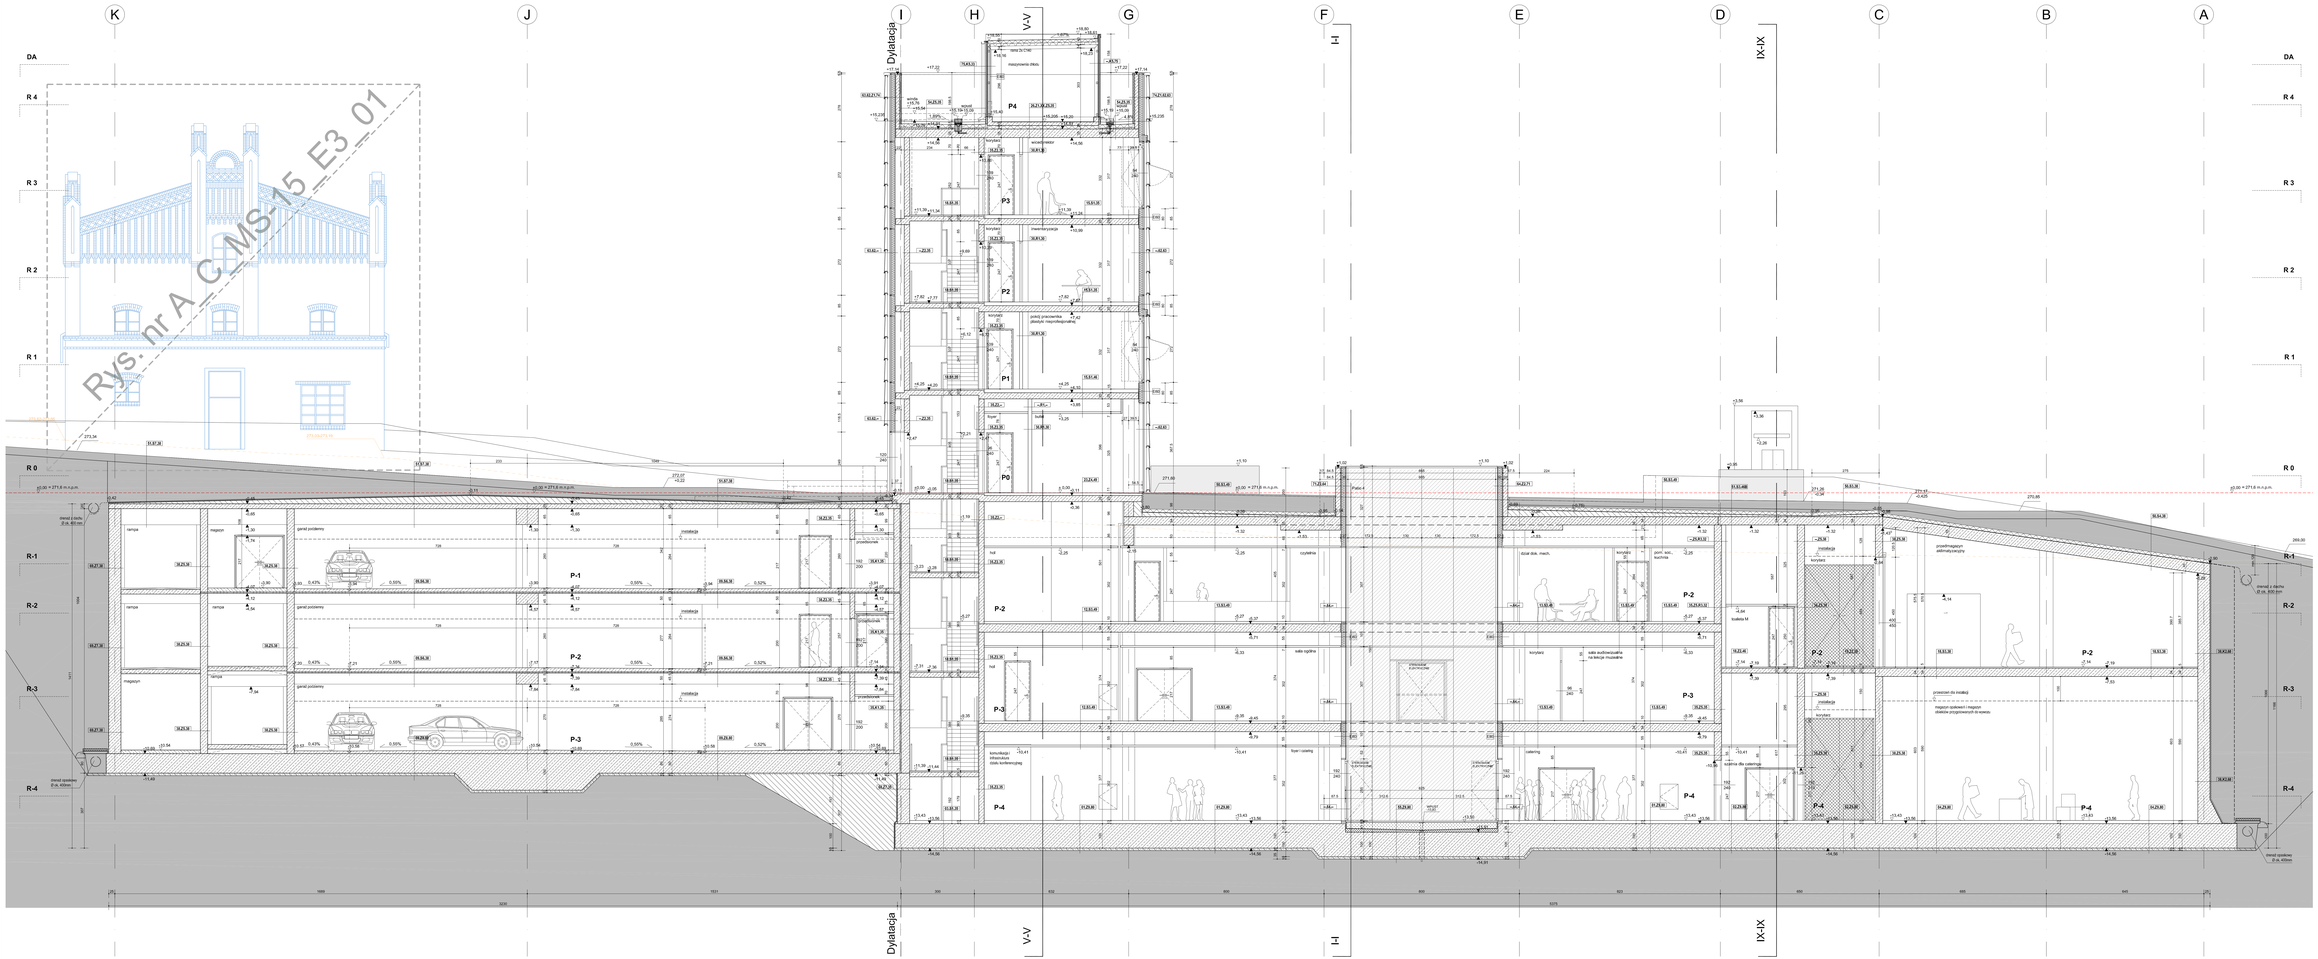
K
J
I
H
G
F
E
D
C
B
A
V-V
IX-XX
H
Dylatacja
Dylatacja
DA
R 4
R 3
R 2
R 1
R 0
R-1
R-2
R-3
R-4
Rys. nr A_C_MS-15_E3_01
P0
P1
P2
P3
P4
P-1
P-2
P-3
P-4
rampa
magazyn
garaż podziemny
instalacje
przedmuchowe
zieleń z daszu
Ø ok. 400 mm
zieleń opadowa
Ø ok. 400mm
sala ogólna
sala audiowizualna
na lekcje muzealne
foyer i cassa
szatnia dla zwiedzających
wystawa stała
wystawa czasowa
magazyn opakowań i magazyn
stałe przygotowanych do wywozu
przestrzeń do instalacji
poziom ekspozycji
poziom ekspozycji
poziom ekspozycji
poziom ekspozycji
±0,00 = 271,6 m.n.p.m.
±0,00 = 271,6 m.n.p.m.
±0,00 = 271,6 m.n.p.m.
±0,00 = 271,6 m.n.p.m.
271,60
271,65
271,85
271,83
271,63
271,63
271,63