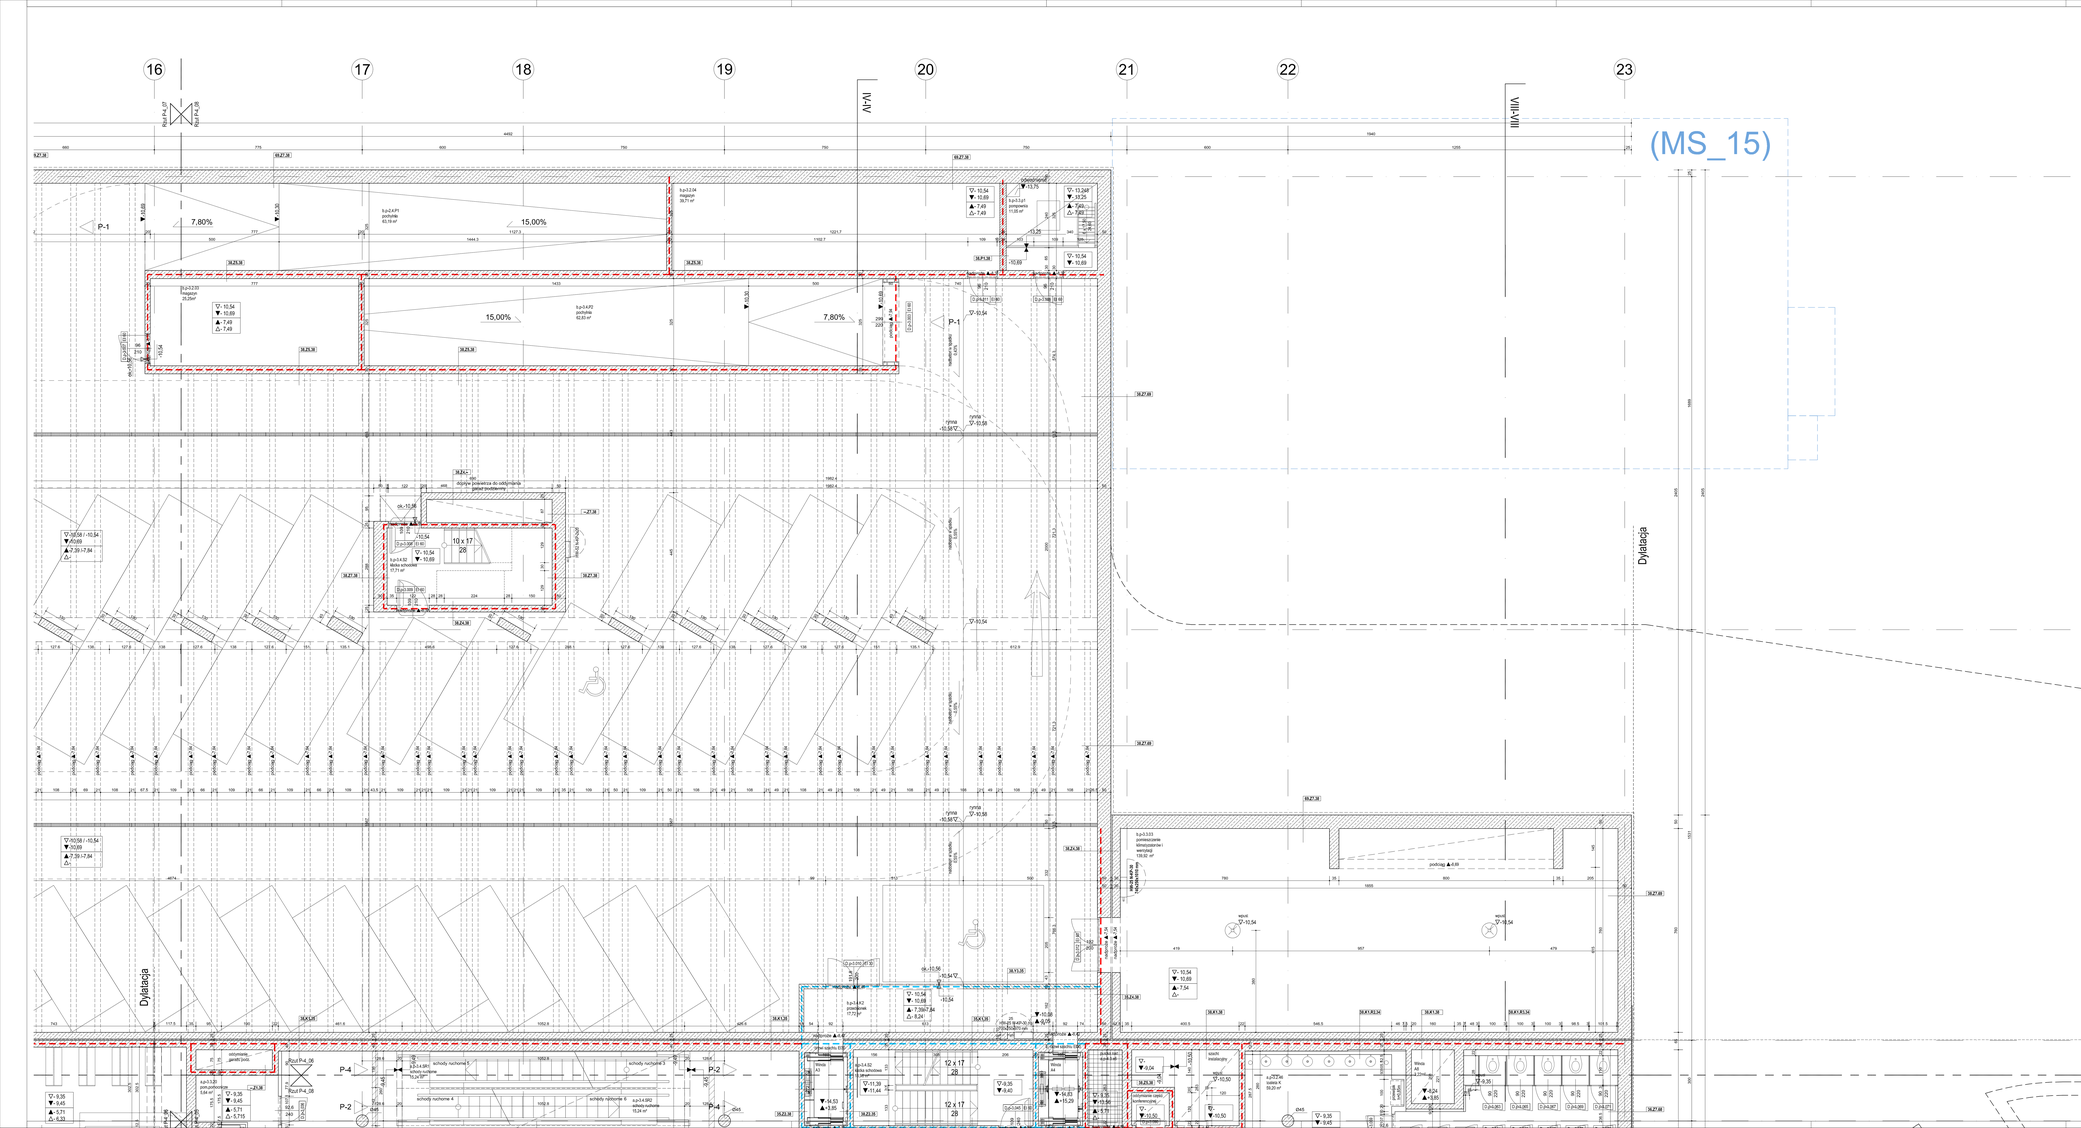

zestawienie warstw

legenda

oznaczenia budynków

± 0,00 = 271.6 m.n.p.m.

wg. Decyzji o ustaleniu lokalizacji inwestycji celu publicznego	przyjęte dla projektu:	funkcja
M1/0	MS_0	restauracja
M1/15	MS_15	Centrum Scenografii Polskiej
M1/79, M1/79K	MS_79	widzia widzkowa i dziedzieniec
M1/1, M1.1, M1/M1.2, M3.1/M3.3	MS_00	Główny Gmach Muzeum Śląskiego
M1/M3	MS_10	garaż podziemny
M1/M1	MS_01	Centralny Hol Kwartału Muzeów

Inwestor

MUZEUM ŚLĄSKIE

al. W. Korfantego 3, PL - 40-005 Katowice, tel +48 (0) 32 208 56 61 telfax +48 (0) 32 259 98 04

Nazwa i adres obiektu

NOWE MUZEUM ŚLĄSKIE

ul. Kopalniana 9, Katowice

Faza

C/FAZA 2 - PROJEKT WYKONAWCZY

Branża

ARCHITEKTURA

Nazwa

RZUT POZIOM -3

Numer rys.	Branża	Faza	Kolejność	Nazwa	Poziom	Indeks
	A	C	MS-GG	P-3	08	-

Geometry projektant

Branża: Architektura

Konstrukcje: STATYK

Instalacje: KAMAK Bp. z o.o.

Ochrona przeciwpożarowa: mgr. inż. Janusz Siata

	Imię i nazwisko	Numer uprawnień	Podpis
Projektował	Univ.Prof.Arch.Dipl.Ing. Florian Riegler	4009/07/JC	
Sprawdził	Univ.Prof.Arch.Dipl.Ing. Roger Riewe	4008/07/JC	

Skala	Format	Data	Indeks	Data zmiany
1:50	1920 x 840	31.08.09	-	-

Niniejszy rysunek oraz jego treść są chronione prawem autorskim. Kopiowanie, powielanie, publikowanie, udostępnianie osobom trzecim oraz wykorzystywanie w jakiejkolwiek formie bez pisemnej zgody autora jest zabronione. Wszelkie naruszenia będą ścigane na podstawie ustawy o prawie autorskim i prawach pokrewnych. © Riegler Riewe