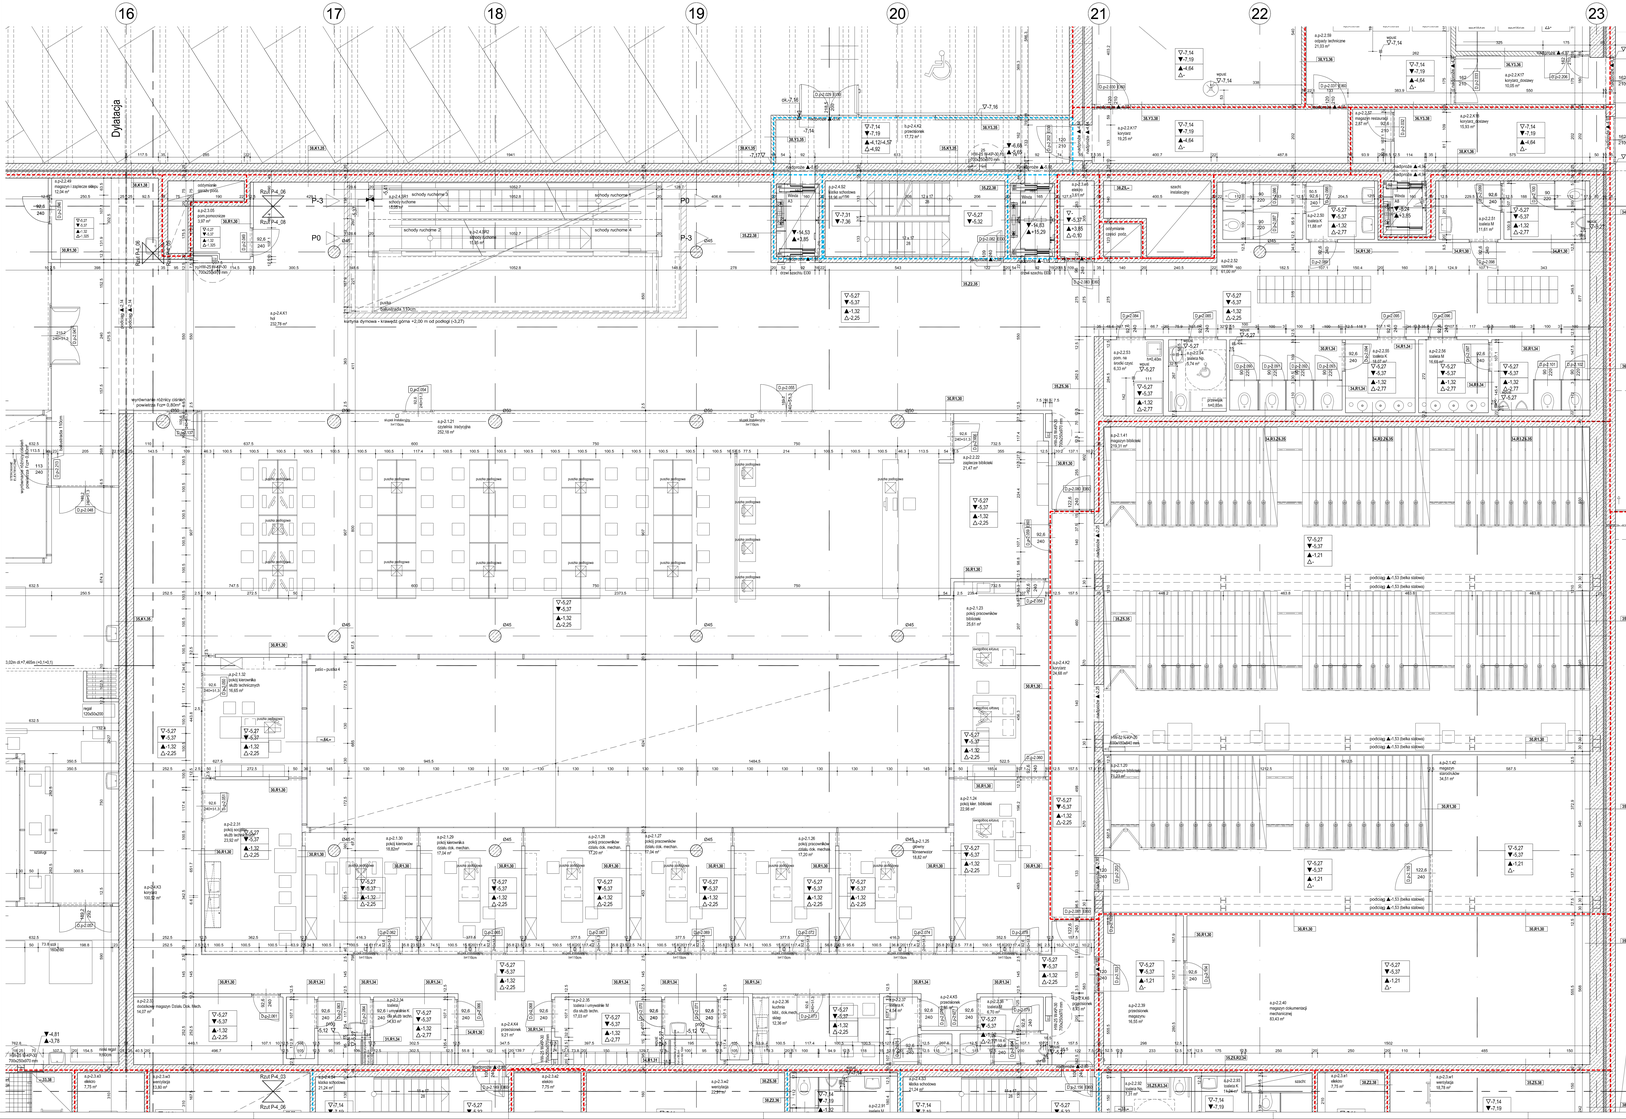

zestawienie warstw

legenda

oznaczenia budynków

± 0,00 = 271.6 m.n.p.m.

Inwestor

MUZEUM ŚLĄSKIE

al. W. Korfantego 3, PL - 40-005 Katowice, tel.+48 (0) 32 208 56 61 telfax +48 (0) 32 259 98 54

Nazwa i adres obiektu

NOWE MUZEUM ŚLĄSKIE

ul. Kopalniana 5, Katowice

Faza

C/FAZA 2 - PROJEKT WYKONAWCZY

Branża

ARCHITEKTURA

Nazwa

RZUT POZIOM -2

Numer rys.	Branża	Faza	Rodzaj	Nazwa	Format	Indeks
	A	C	MS-GG	P-2	06	-

Generalny projektant

Konstrukcje: STATYK

Instalacje: KAMAK B.Sp. z o.o.

Ochrona przeciwpożarowa: mgr. inż. Janusz Śiała

	Imię i nazwisko	Numer uprawnień	Podpis
Projektował	Univ.Prof.Arch.Dipl.Ing. Florian Riegler	4059/07/UJC	
Sprawdził	Univ.Prof.Arch.Dipl.Ing. Roger Riewe	4058/07/UJC	

Skala	Format	Data	Indeks	Data indeksu
1:50	1920 x 840	31.08.09	-	-

Prawa autorskie mogą być przedmiotem ochrony na podstawie ustawy z dnia 4 lutego 1994 r. o prawie autorskim i prawach pokrewnych (Dz. U. z 2000 r. Nr 80, poz. 904, z późn. zm.). Przekazanie dokumentacji osobom trzecim bez zgody autorów jest zabronione. Wszelkie prawa zastrzeżone. © Roger Riewe