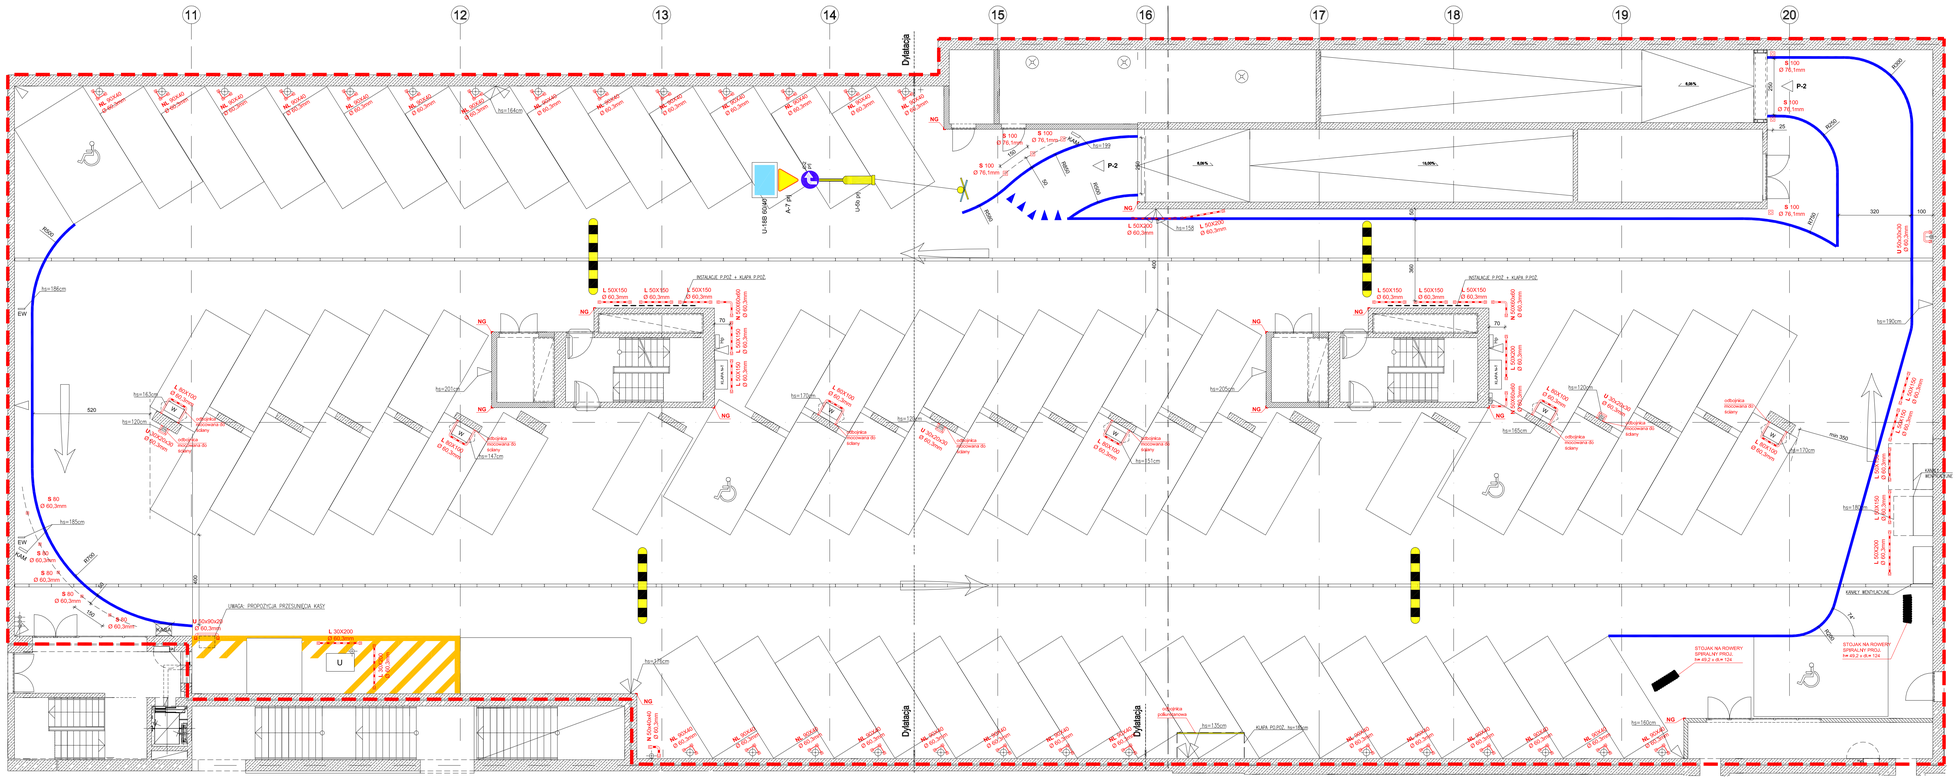
11
12
13
14
15
16
17
18
19
20
Dylatacja
Dylatacja
Dylatacja
EW
KAM
KAMERA MONITORUJĄCA
KOMIN WENTYLACYJNY
UWAGA: PROPOZYCJA PRZESUNIĘCIA KRATY
STOJAK NA ROWERY SPINALNY PIONU
STOJAK NA ROWERY SPINALNY PIONU
KLAPA P/OŻ
INSTALACJE P/OŻ + KLAPA P/OŻ
odbojnica stalowa/ściana
odbojnica stalowa/ściana
odbojnica stalowa/ściana