


PRZEKRÓJ, WARSTWY STROPODACHU - MACADAM SKALA 1:10

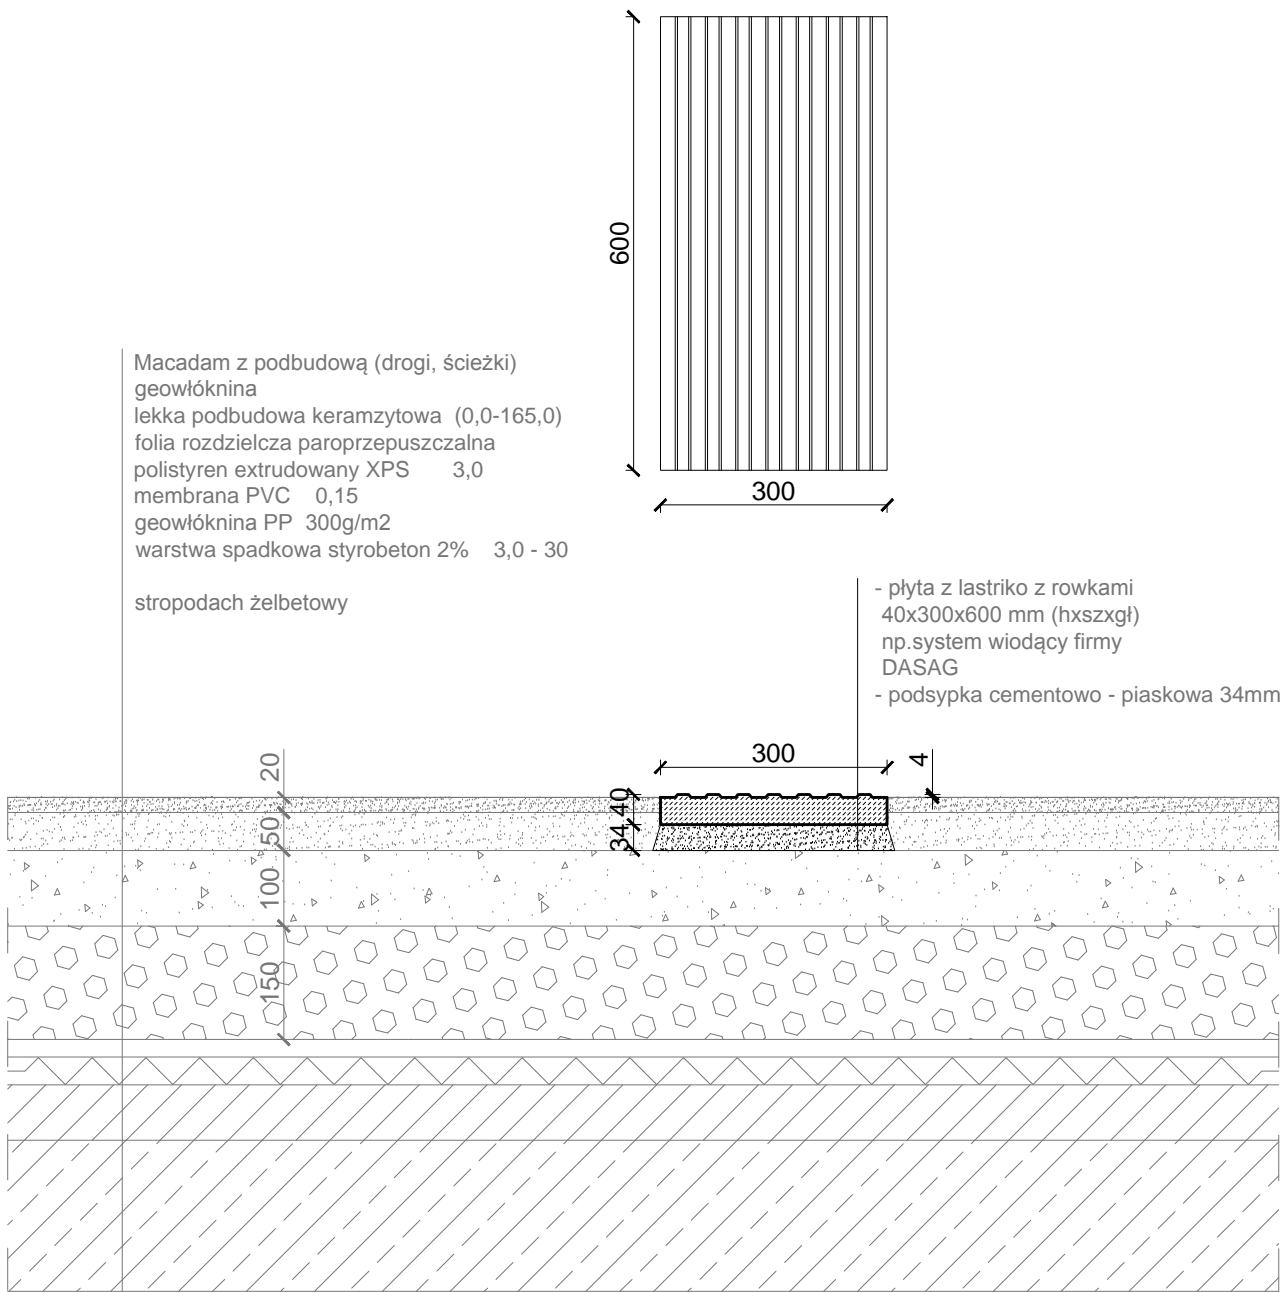

UWAGA:
Wymiary podane w milimetrach.
Wykonawca zobowiązany jest do szczegółowego obmiaru
miejsca budowy przed przystąpieniem do prac.

Elementy prowadzące układane na makadamie należy wykonać z
płyt lastriko w kolorze białym o szerokości 30 cm, z podłużnymi
ryflami równoległymi do kierunku ruchu komunikacyjnego. Wysokość
ryfli - 0,4 cm, górna płaszczyzna ryfli (żebra) uszorstkowiona,
spełniająca wymogi antypoślizgowe R-13. Przed ułożeniem płyt
należy wybrać warstwy istniejącej nawierzchni do głębokości warstwy
keramzytowej, zgodnie w wymiarami podanymi na rysunkach. Na
warstwę keramzytu należy dodatkowo wykonać podsypkę
cementowo-piaskową.

ARCHITEKTURA DESIGN PROJECT SERVICE

ARCH. MAREK MIZERACKI 40 018 KATOWICE ul. SOWIŃSKIEGO 1 TEL./FAX : 32 2552018 / 0604544812 e: adpservice@op.pl			
INWESTOR :	MUZEUM ŚLĄSKIE, 40-005 KATOWICE, AL. KORFANTEGO 3		
TEMAT :	ZAMÓWIENIE PUBLICZNE NR MŚ-JRP-ŁD-333-27/12 WYKONANIE PROJEKTU ORAZ DOKUMENTACJI WYKONAWCZEJ SYSTEMU INFORMACJI WIZUALNEJ NOWEJ SIEDZIBY MUZEUM ŚLĄSKIEGO		
TYTUŁ RYSUNKU :	SYSTEM WIODĄCY Z PŁYT BETONOWYCH - MACADAM	SKALA 1:10	
GŁÓWNY PROJEKTANT :	MGR INŻ. ARCH. MAREK MIZERACKI UPRAWNIENIA NR : 259 / 81/ KT, 416 / 88	DATA	03.2013
PROJEKTOWAŁ :	MGR INŻ. ARCH. ANETA WITAŃSKA LIC. BARTŁOMIEJ WITAŃSKI MGR ALEKSANDRA KRUPA MGR JAKUB CIKAŁA		
SPRAWDZIŁ :	MGR INŻ. ARCH. ANDRZEJ NIGBOR UPRAWNIENIA NR : 664/86	NR_RYS.	
BRANŻA :	ARCHITEKTURA / PROJEKTOWANIE GRAFICZNE	7	